



S C A L E M O B I L I				
ATTREZZAGGIO IMPIANTI AUSILIARI				
ZONA DI INSTALLAZIONE	NEL CASSONE	NEL VANO MACCHINA	A SOPRITO SPAZI STRAIBILI	NEL LOCALE CASSONE COMANDO
IMPIANTO RIVELAZIONE INCENDI	NO	SI	SI	SI
IMPIANTO SPRINKLER	SI ^(*)	SI ^(*)	NO	NO
IMPIANTO TVCC	NO	NO	SI	NO
IMPIANTO DIFFUSIONE SONORA	NO	NO	SI	SI
IMPIANTO INTERCOMUNICANTE	NO	NO	NO	SI
DIAGNOSTICA IMPIANTO	NO	SI ^(*)	NO	SI ^(*)

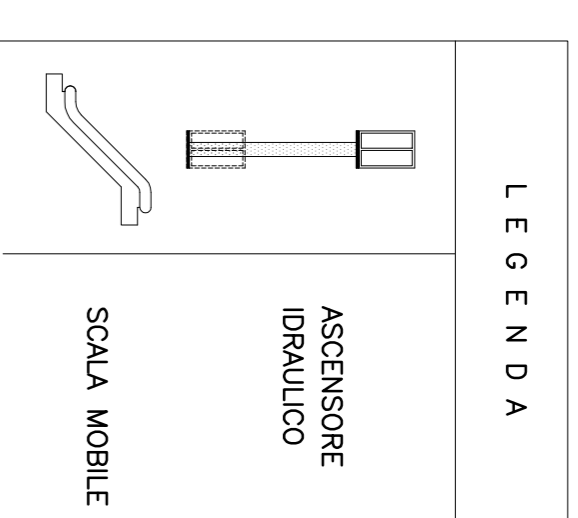

(*) INCLUSO NELLA FORNITURA DELL' IMPIANTO DI MOVIMENTAZIONE
 (**) PREDISPOSIZIONE PER L'INSTALLAZIONE DELLE RELATIVE APPARECCHIATURE,
 COMPRESO CAVETTERIA FINO AL LOCALE MACCHINE

A S C E N S O R I				
ATTREZZAGGIO IMPIANTI AUSILIARI				
ZONA DI INSTALLAZIONE	NEL LOCALE MACCHINE	NEL VANO CORSA	NELLA CABINA (*)	
IMPIANTO LUCE	SI	SI	SI ^(*)	
IMPIANTO DIFFUSIONE SONORA	SI	NO	SI ^(**)	
IMPIANTO RIVELAZIONE INCENDI	SI	SI	NO	
IMPIANTO TVCC	NO	NO	SI ^(**)	
IMPIANTO CITOFONICO	SI	NO	SI ^(**)	
DIAGNOSTICA IMPIANTO	SI ^(*)	NO	SI ^(*)	
IMPIANTO INTERCOMUNICANTE	SI	NO	NO	
AMPLIFICATORE AUDIO LOOP	NO	NO	SI	

SCALE MOBILI E ASCENSORI	
SCALA	SCALA
ASSA	ASCENSORE STRADA-ATRIO
ASAB	ASCENSORE ATRIO-BANCHINA
SMA	SCALA MOBILE STRADA-ATRIO
SMM	SCALA MOBILE ATRIO-MEZZANINO
SMB	SCALA MOBILE MEZZANINO-BANCHINA

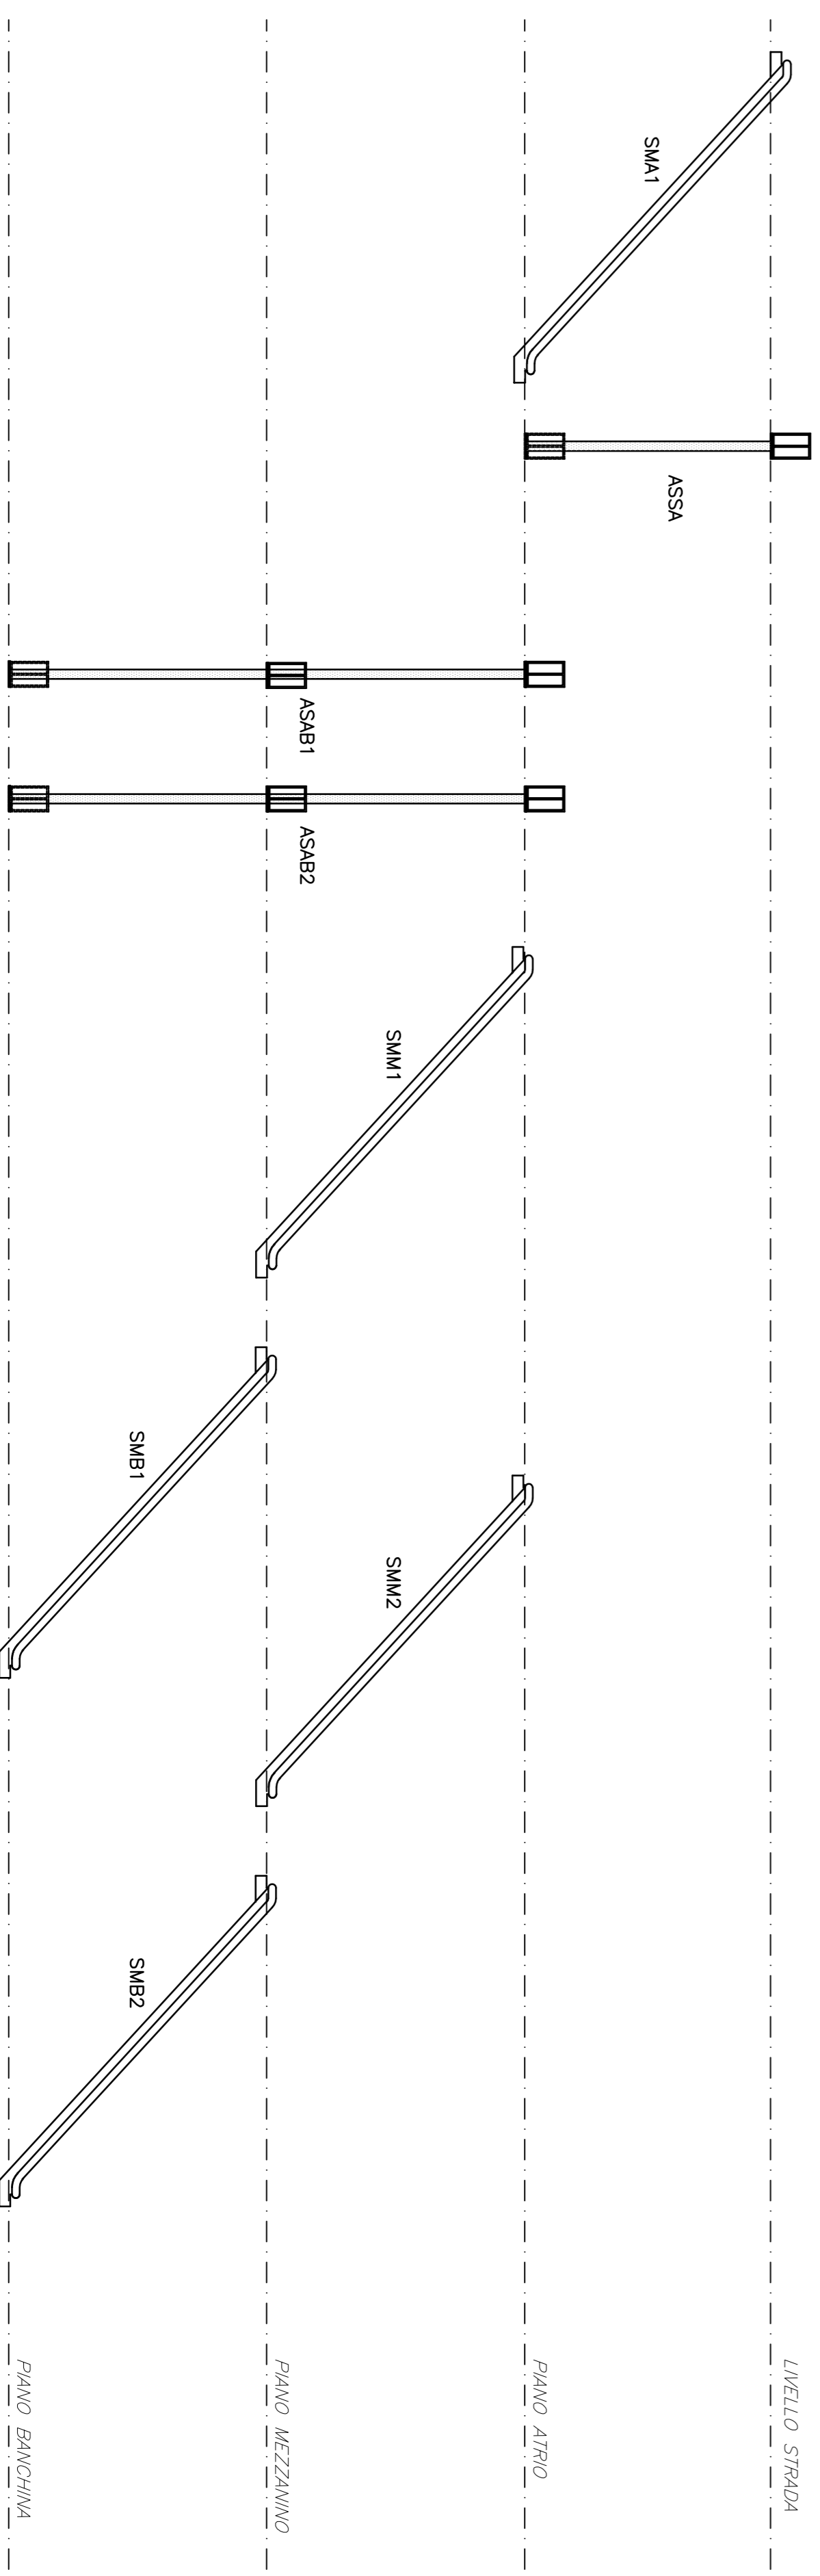

COMUNE DI PALERMO
 AREA INFRASTRUTTURE E TERRITORIO



PROGETTISTA
 ATI:


METROPOLITANA AUTOMATICA LEGGERA DELLA CITTÀ DI PALERMO
 PRIMA LINEA
 TRATTA FUNZIONALE ORETO/NOTARBARTOLO
 PROGETTO PRELIMINARE

STAZIONE ORETO NORD
 IMPIANTI NON DI SISTEMA
 SCHEMA SCALE MOBILI ED ASCENSORI

COMMESSA	FASE	COMPARTO	DOCUMENTO	REV.	SCALA	NOI.E FILE
MPA1	PP	ITC	FV/DG/23	0	/	ITC_FV/DG23_0.dwg
0	ACOSTO 2009	EMISSIONE ELABORATI OPERE CIVILI PER CONSUNTA FINALE				
REV.	DATA	DESCRIZIONE	REDATTO	CONTROLLATO	APPROVATO	AUTORIZZATO