



S C A L E M O B I L I ATTREZZAGGIO IMPIANTI AUSILIARI				
ZONA DI INSTALLAZIONE	NEL CASSONE	NEL VANO MACCHINA	A SOPRITO SPAZI (SMA)	NEL LOCALE (SMA) (SMA)
IMPIANTO RIVELAZIONE INCENDI	NO	SI	SI	SI
IMPIANTO SPRINKLER	SI ^(*)	SI ^(*)	NO	NO
IMPIANTO TVCC	NO	NO	SI	NO
IMPIANTO DIFFUSIONE SONORA	NO	NO	SI	SI
IMPIANTO INTERCOMUNICANTE	NO	NO	NO	SI
DIAGNOSTICA IMPIANTO	NO	SI ^(*)	NO	SI ^(*)

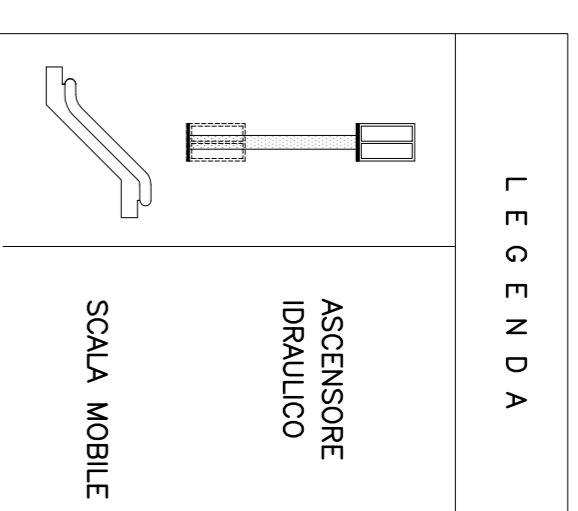

(*) INCLUSO NELLA FORNITURA DELL' IMPIANTO DI MOVIMENTAZIONE
 (**) PREDISPOSIZIONE PER L'INSTALLAZIONE DELLE RELATIVE APPARECCHIATURE,
 COMPRESO CAVETTERIA FINO AL LOCALE MACCHINE

A S C E N S O R I ATTREZZAGGIO IMPIANTI AUSILIARI				
ZONA DI INSTALLAZIONE	NEL LOCALE MACCHINE	NEL VANO CORSA	NELLA CABINA (*)	
IMPIANTO LUCE	SI	SI	SI ^(*)	
IMPIANTO DIFFUSIONE SONORA	SI	NO	SI ^(**)	
IMPIANTO RIVELAZIONE INCENDI	SI	SI	NO	
IMPIANTO TVCC	NO	NO	SI ^(**)	
IMPIANTO CITOFOONICO	SI	NO	SI ^(**)	
DIAGNOSTICA IMPIANTO	SI ^(*)	NO	SI ^(**)	
IMPIANTO INTERCOMUNICANTE	SI	NO	NO	
AMPLIFICATORE AUDIO LOOP	NO	NO	NO	SI

SCALE MOBILI E ASCENSORI SINGLE		
ASSA	ASCENSORE STRADA-ATRIO	
ASAB	ASCENSORE ATRIO-BANCHINA	
SMA	SCALA MOBILE STRADA-ATRIO	
SMM	SCALA MOBILE ATRIO-MEZZANINO	
SMB	SCALA MOBILE MEZZANINO-BANCHINA	

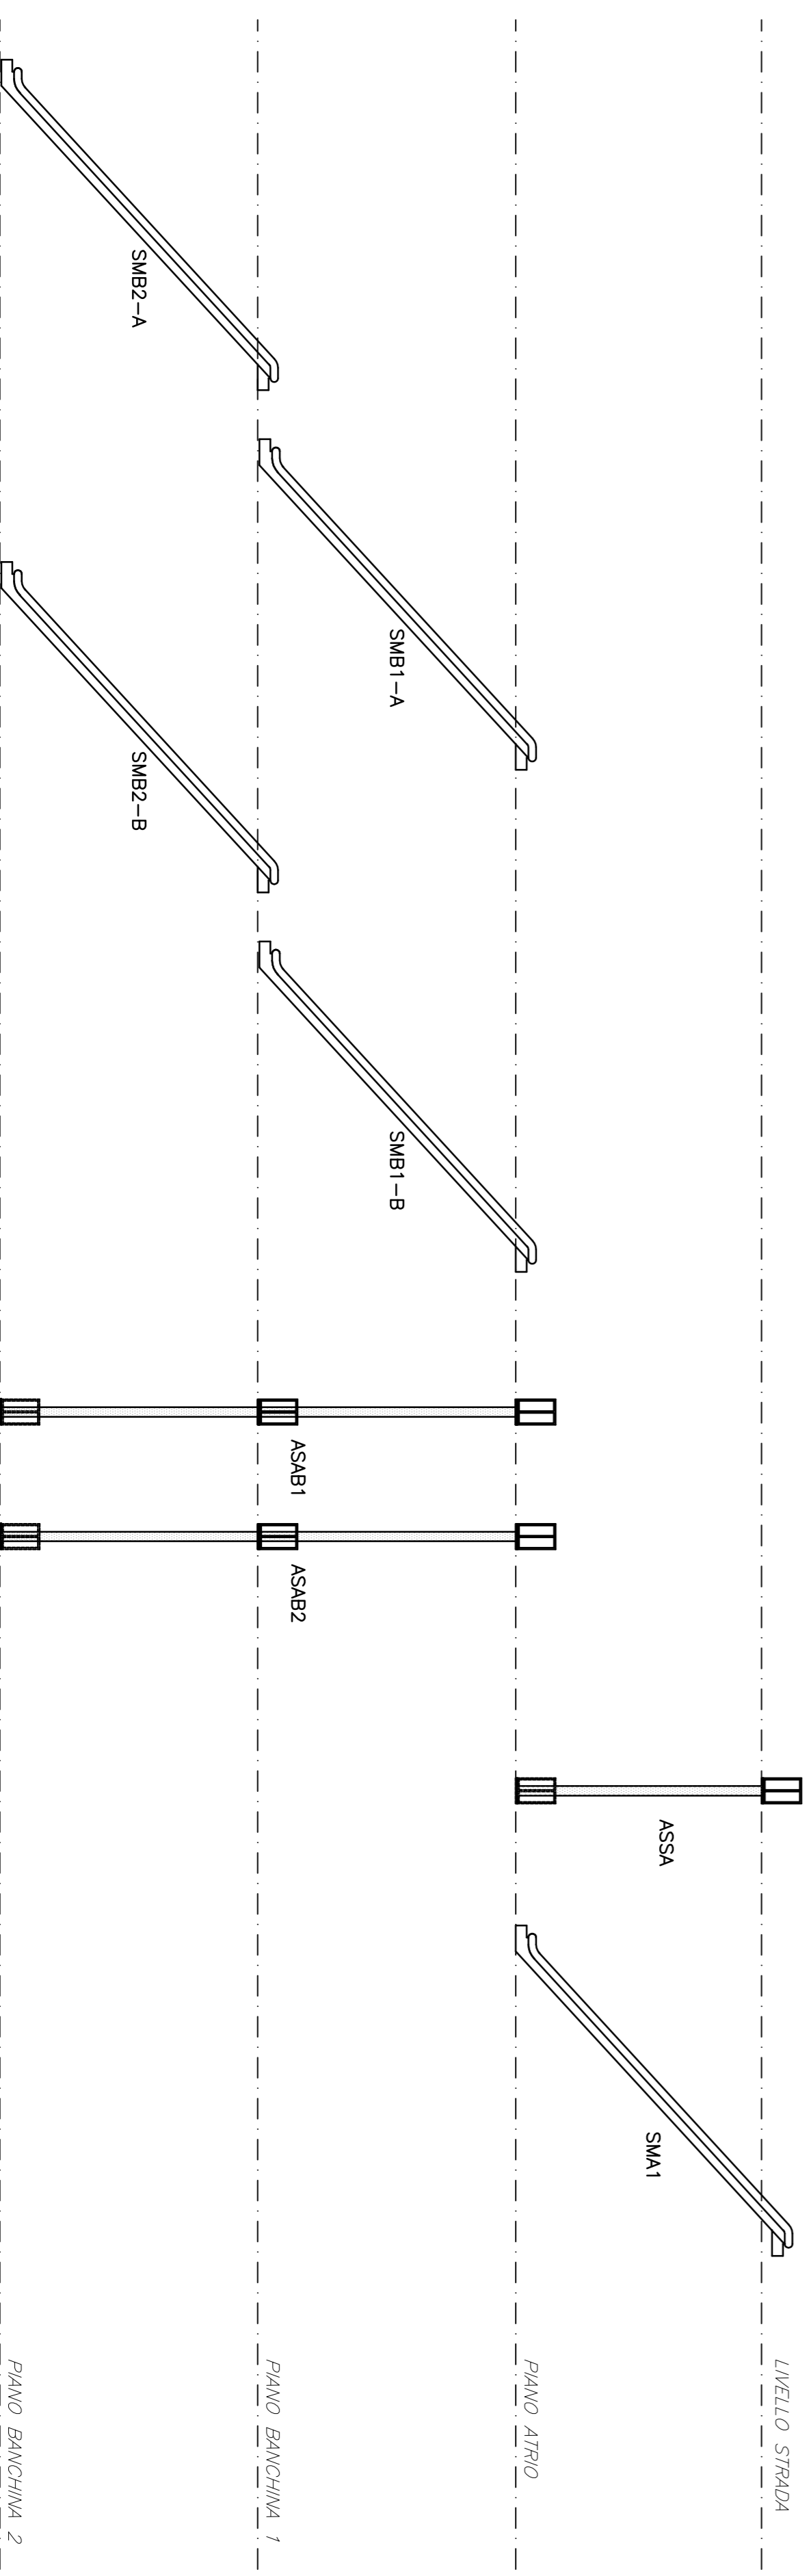

COMUNE DI PALERMO
 AREA INFRASTRUTTURE E TERRITORIO



PROGETTISTA
 ATI:


METROPOLITANA AUTOMATICA LEGGERA DELLA CITTÀ DI PALERMO
 PRIMA LINEA
 TRATTA FUNZIONALE ORETO/NOTARBARTOLO
 PROGETTO PRELIMINARE

STAZIONE ARCHIMEDE
 IMPIANTI NON DI SISTEMA
 SCHEMA SCALE MOBILI ED ASCENSORI

COMMESSA	FASE	COMPARTO	DOCUMENTO	REV.	SCALA	NOTE FILE
MPA1	PP	ITC	FV/DG/26	0	/	ITC_FV/DG26_0.dwg

REV.	DATA	DESCRIZIONE	REDATTO	CONTROLLATO	APPROVATO	AUTORIZZATO
0	AGOSTO 2009	EMISSIONE ELABORATI OPERE CIVILI PER CONSUNTA FINALE	D'Aliberto	Copini	Cherchi Di Nicola	Piscilli

G

F

E

D

C

B

A

1

2

3

4

5

6

7

8

9

10