PIANTA SOLAIO INTERMEDIO
Rapp. 1:400

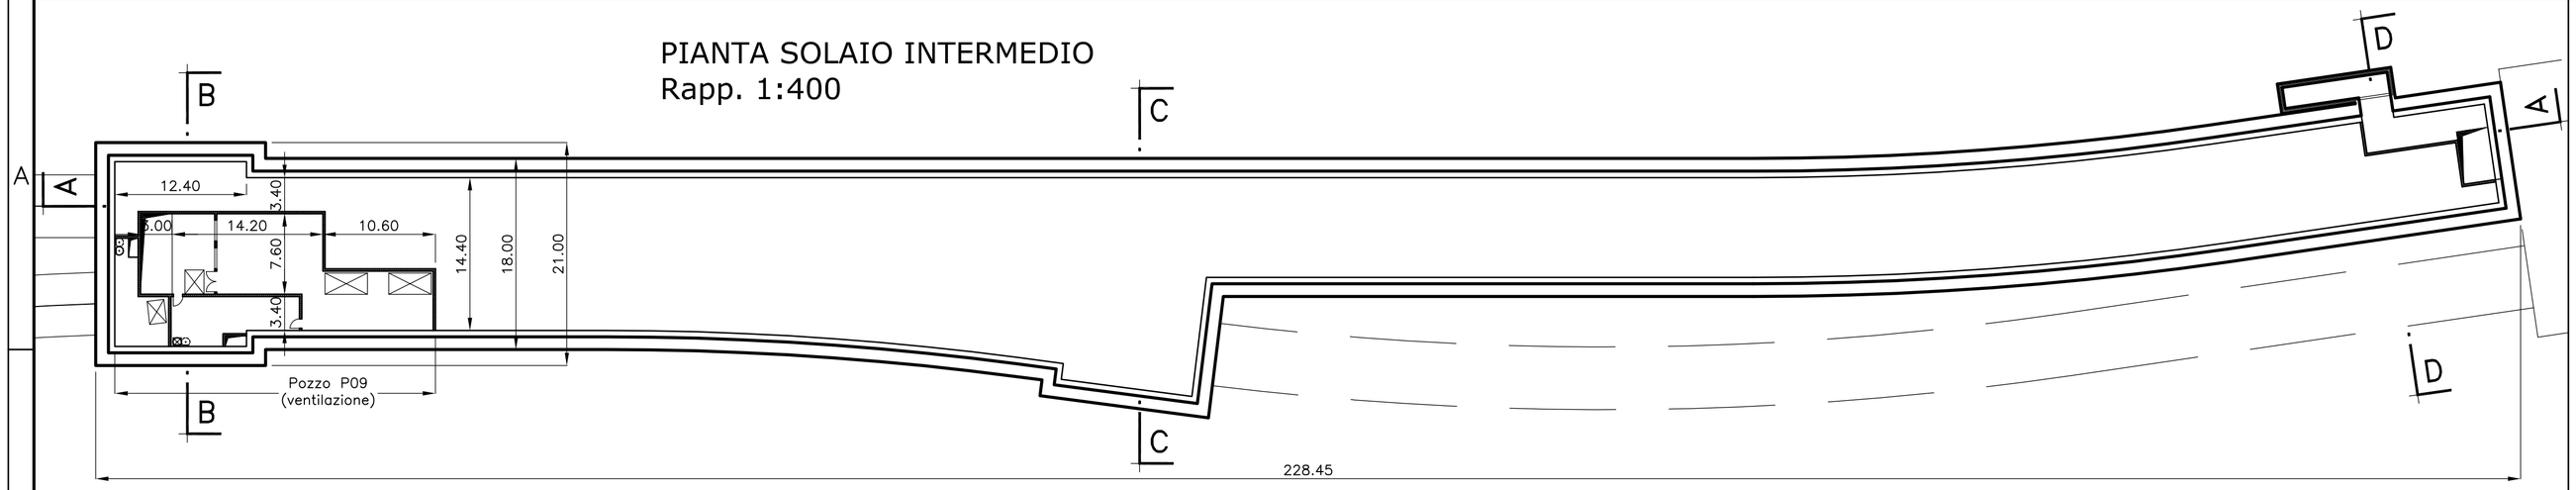

PIANTA BANCHINETTE DI LINEA
Rapp. 1:400

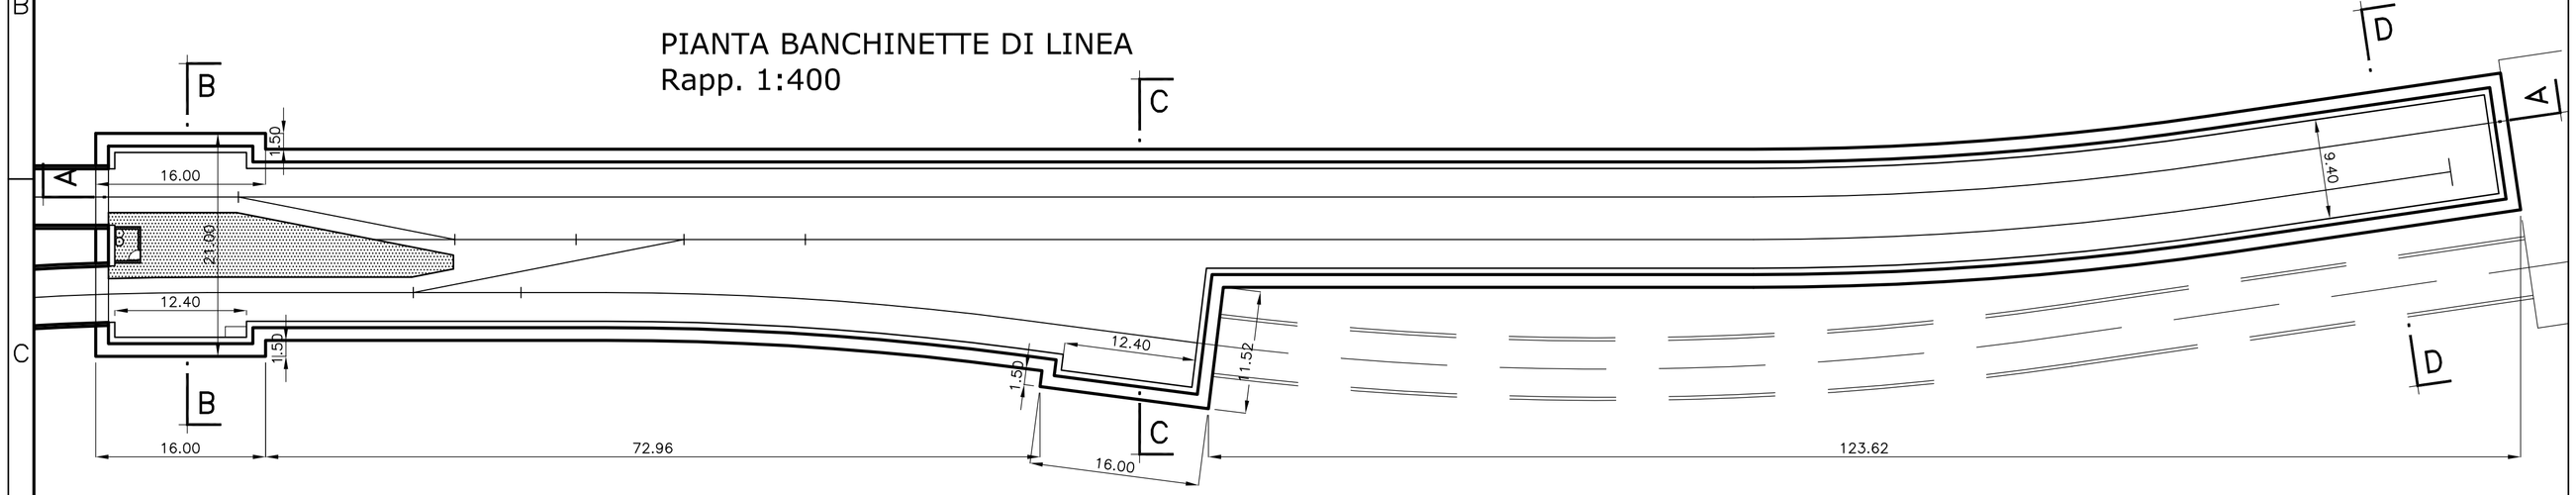

SEZ. A-A (IN ASSE VIA 2)
Rapp. 1:400

SEZ. B-B
Rapp. 1:200

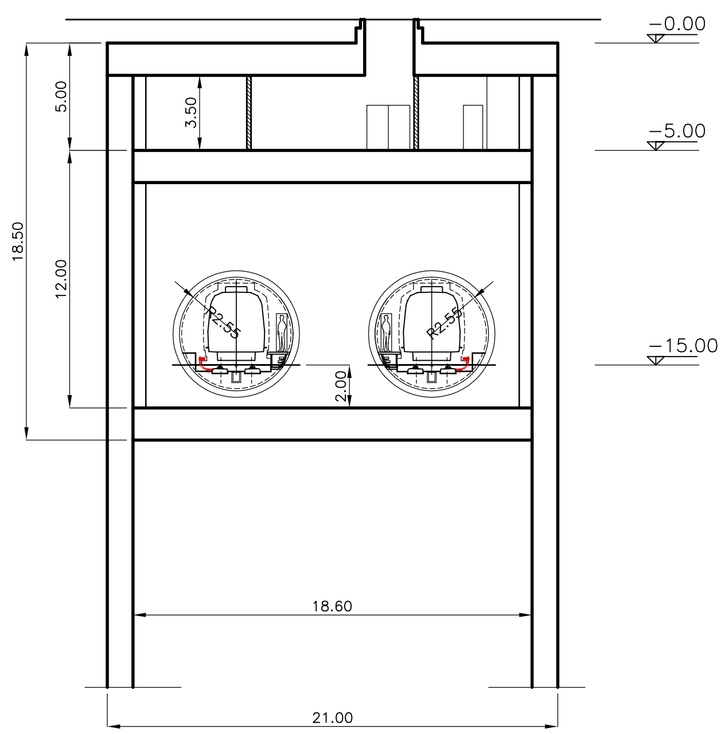

SEZ. C-C
Rapp. 1:200

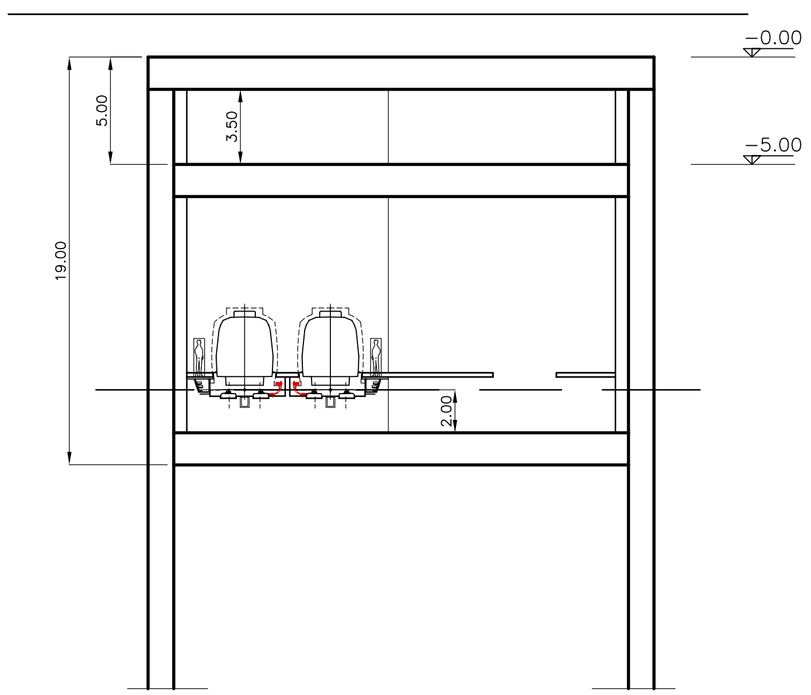

SEZ. D-D
Rapp. 1:200

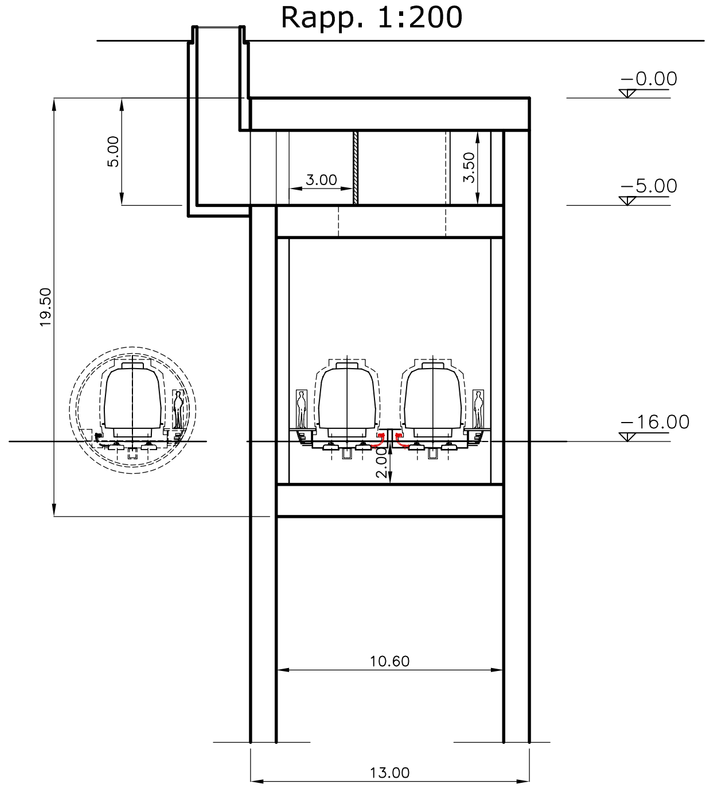

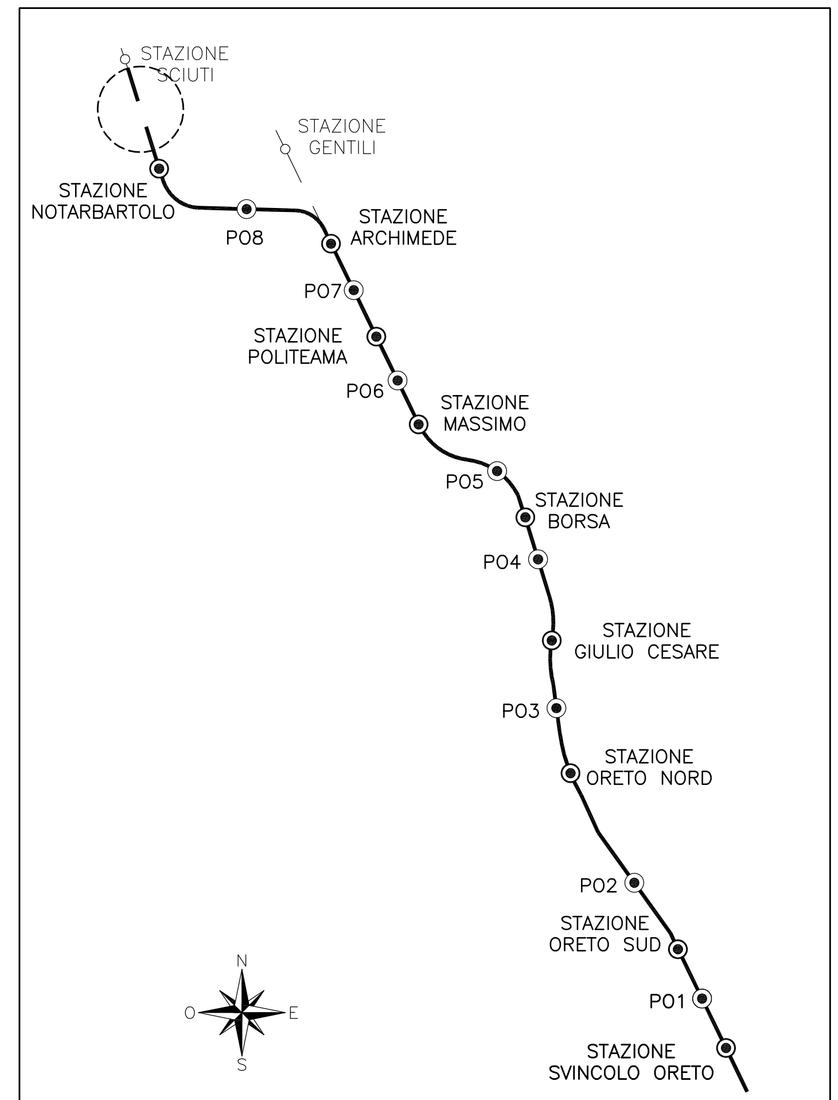

QUADRO D'UNIONE

COMMITTENTE

CITTÀ DI PALERMO

COMUNE DI PALERMO
AREA INFRASTRUTTURE E TERRITORIO

PROGETTISTA

ATI:

SYSTRA (Capogruppo Mandataria) · PROGETTISTA · INECO · LOMBARDI-REICO INGEGNERIA S.r.l. · DOMINIQUE PERRAULT ARCHITECTE

METROPOLITANA AUTOMATICA LEGGERA DELLA CITTA' DI PALERMO
PRIMA LINEA
TRATTA FUNZIONALE ORETO/NOTARBARTOLO

PROGETTO PRELIMINARE

MANUFATTO TERMINALE E POZZO P09
FUNZIONALE
PIANTE E SEZIONI

COMMESSA	FASE	COMPARTO	DOCUMENTO	REV	SCALA	NOME FILE
MPA1	PP	MNF	VVDI01	1	1:400 - 1:200	MNF_VVDI01_1.dwg

REV.	DATA	DESCRIZIONE	REDATTO	CONTROLLATO	APPROVATO	AUTORIZZATO
1	AGOSTO 2006	AGGIORNAMENTO DATA DI CONSEGNA	De Gregorio	Sanna	Checchi/Di Nicola	Piscitelli
0	MAGGIO 2006	EMISSIONE ELABORATI OPERE CIVILI	De Gregorio	Sanna	Checchi Di Nicola	Piscitelli

PROGETTISTA