


PIANO DI MONITORAGGIO FABBRICATI - DISPOSIZIONE TIPICA DELLA STRUMENTAZIONE


FABBRICATI CON MONITORAGGIO ORDINARIO
UBICAZIONE (INDICATIVA) DELLA STRUMENTAZIONE

SEZIONE

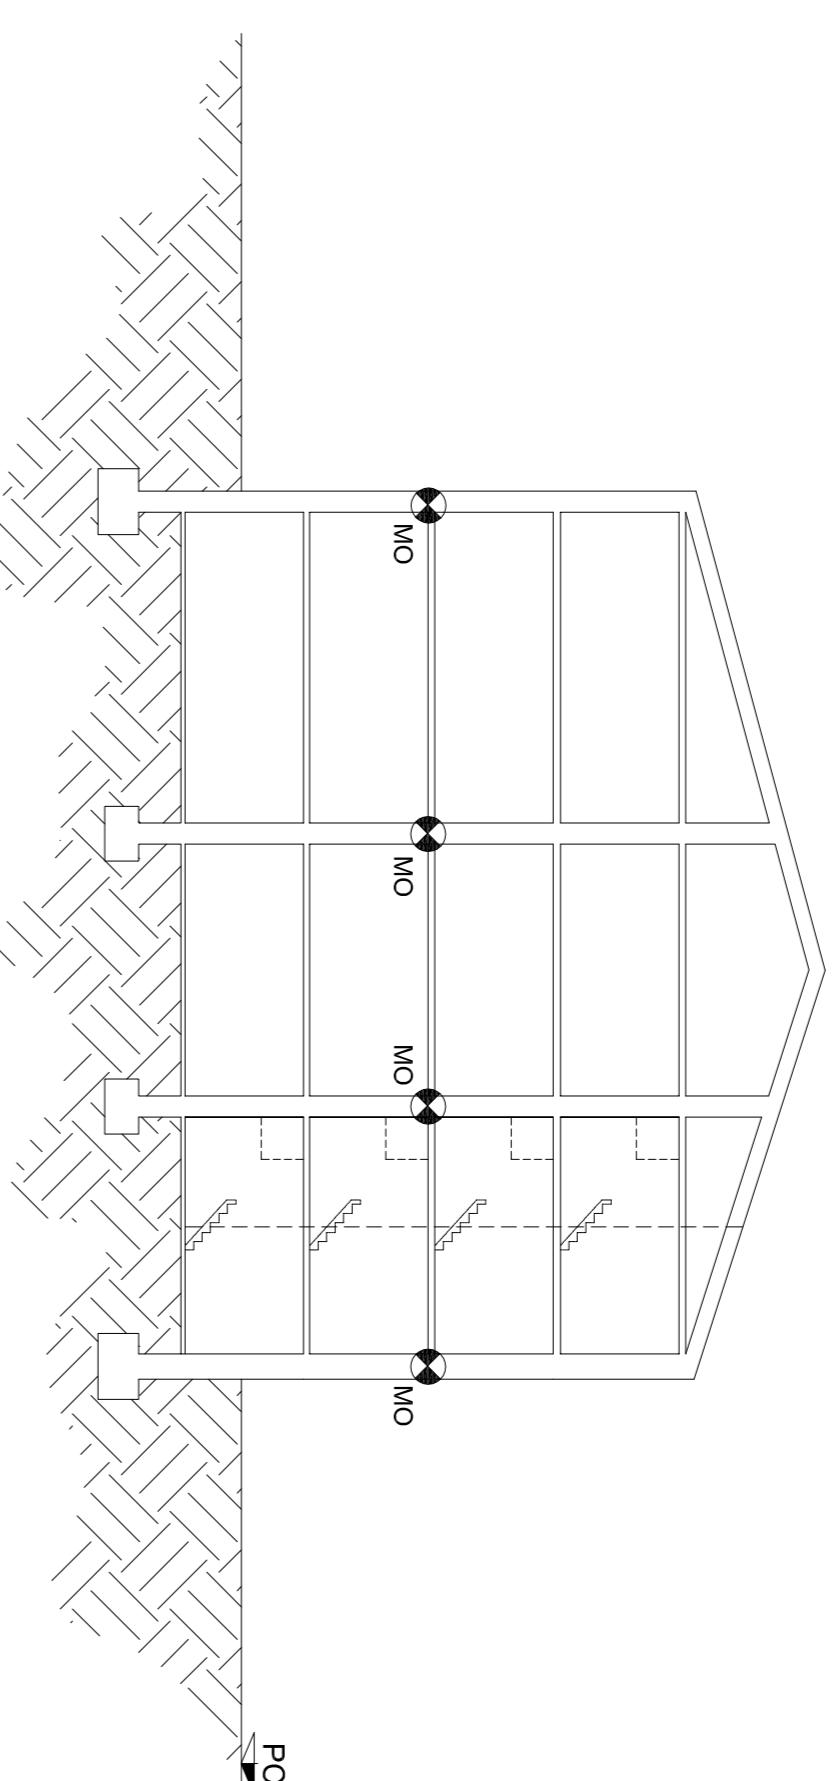


FABBRICATI CON MONITORAGGIO SPECIALE
UBICAZIONE (INDICATIVA) DELLA STRUMENTAZIONE

SEZIONE

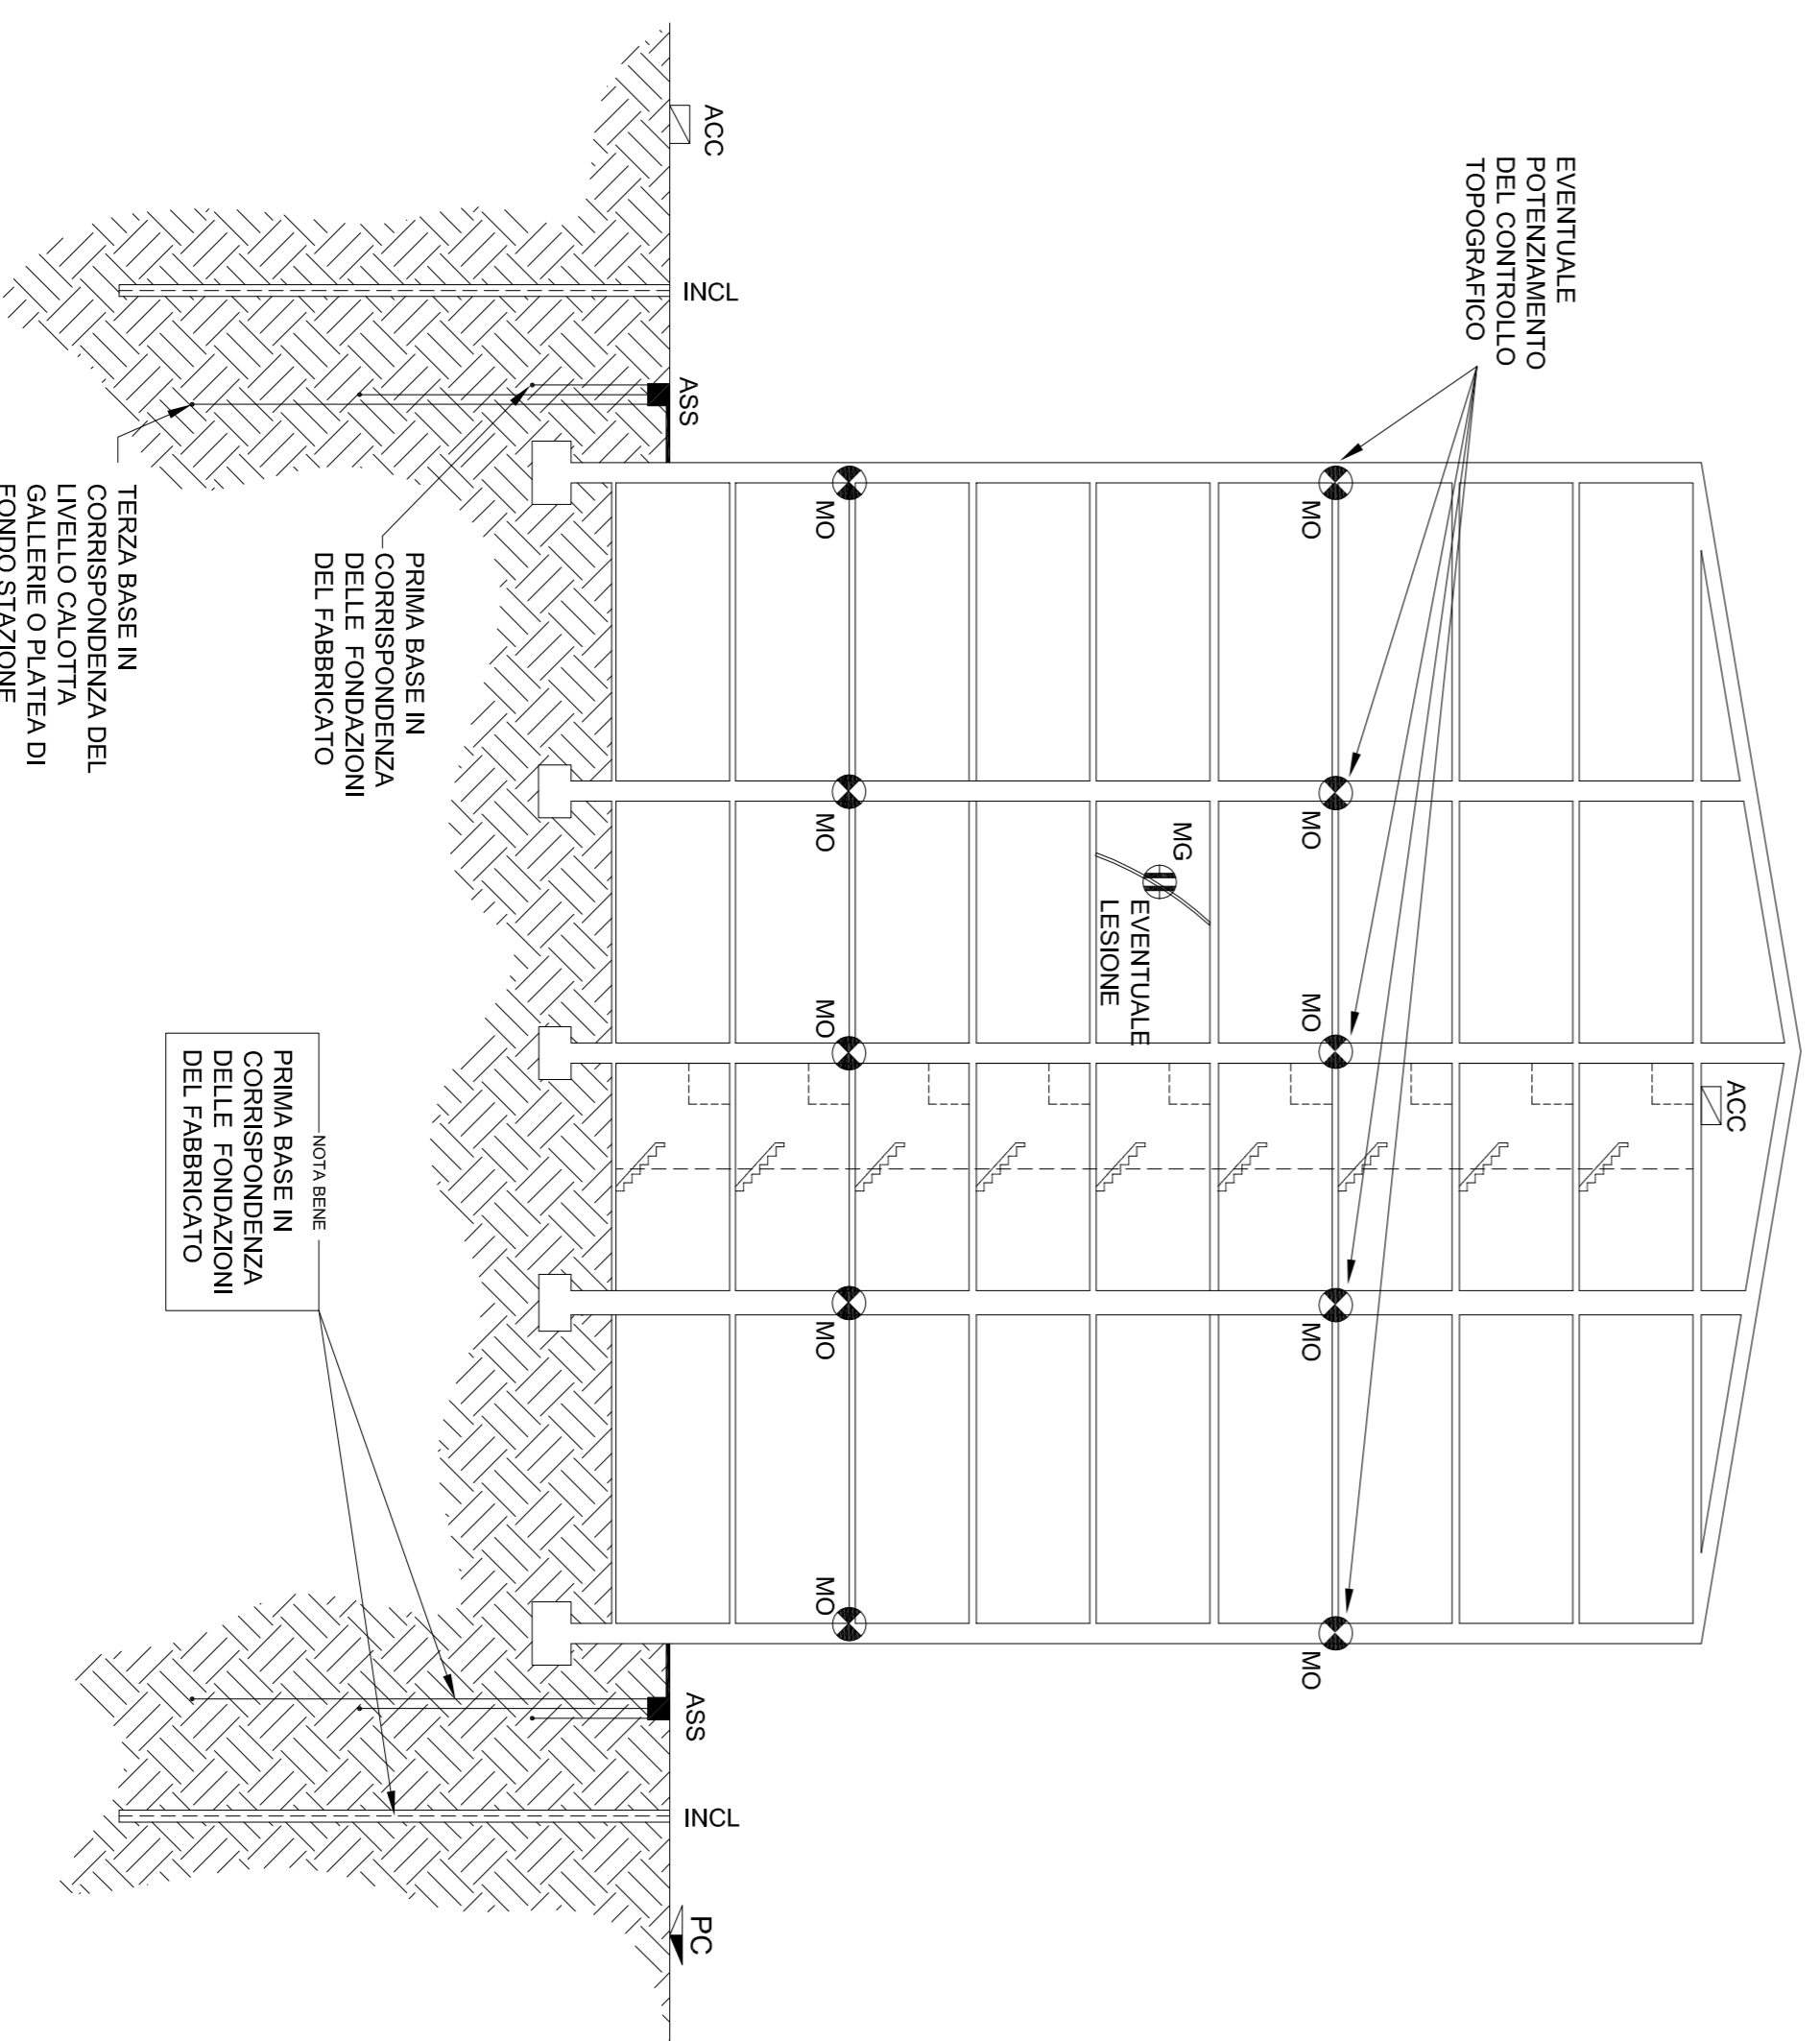

PIANTA

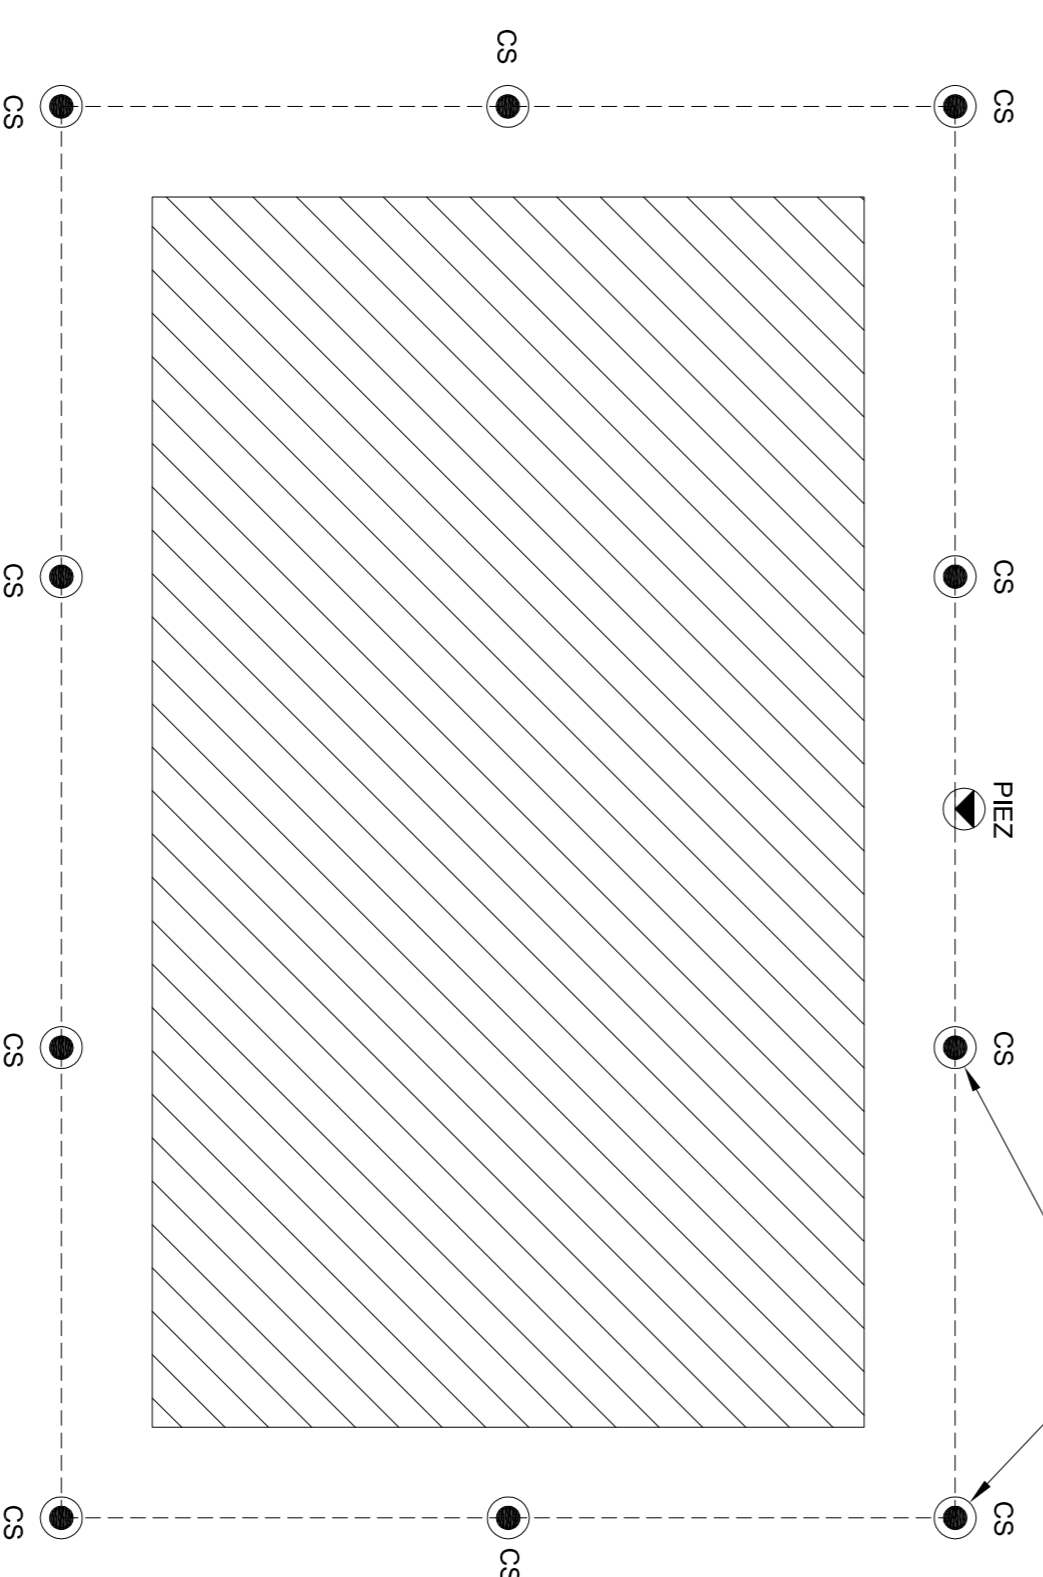

- (PIEZ) PIEZOMETRO
- (INCL) INCLINOMETRO CON SONDE BIASSIALI FISSE
- (ASS) ASSESTIMENTO MULTIBASE A 3 BASI DI MISURA
- (MG) MISURATORE DI GIUNTI (EVENTUALE)
- (CS) CAPOSALDO TOPOGRAFICO
- (MO) MIRA OTTICA
- (ACC) ACCELEROMETRO TRIASSIALE MOBILE (EVENTUALE)

COMMITTENTE



COMUNE DI PALERMO
AREA INFRASTRUTTURE E TERRITORIO

PROGETTISTA
ATI:



METROPOLITANA AUTOMATICA LEGGERA DELLA CITTA' DI PALERMO
PRIMA LINEA
TRATTA FUNZIONALE ORETONOTARBARTOLO
PROGETTO PRELIMINARE

PIANO DI MONITORAGGIO
MONITORAGGIO DEGLI EDIFICI

COMMESSA	FASE	COMPARTO	DOCUMENTO	REV	SCALA	NOME FILE
MPA1	PP	MNT	INDG01	1	1:200	MNT_INDG01_1.dwg

REV.	DATA	DESCRIZIONE	REDATTO	CONTROLLATO	APPROVATO	AUTORIZZATO	PROGETTISTA
1	AGOSTO 2009	AGGIORNAMENTO DATA CONSULENZA Emissione Generale	Silvestri	Paritosa	Checcardi Nisola		Paritosa
0	MAGGIO 2009	EMMISSIONE ELABORATI OPERE CIVILI	Silvestri	Paritosa	Checcardi Nisola		Paritosa