



# PIANO DI MONITORAGGIO - POZZI DI INTERTRATTA

## SEZIONE A-A - scala 1:100

±0.00

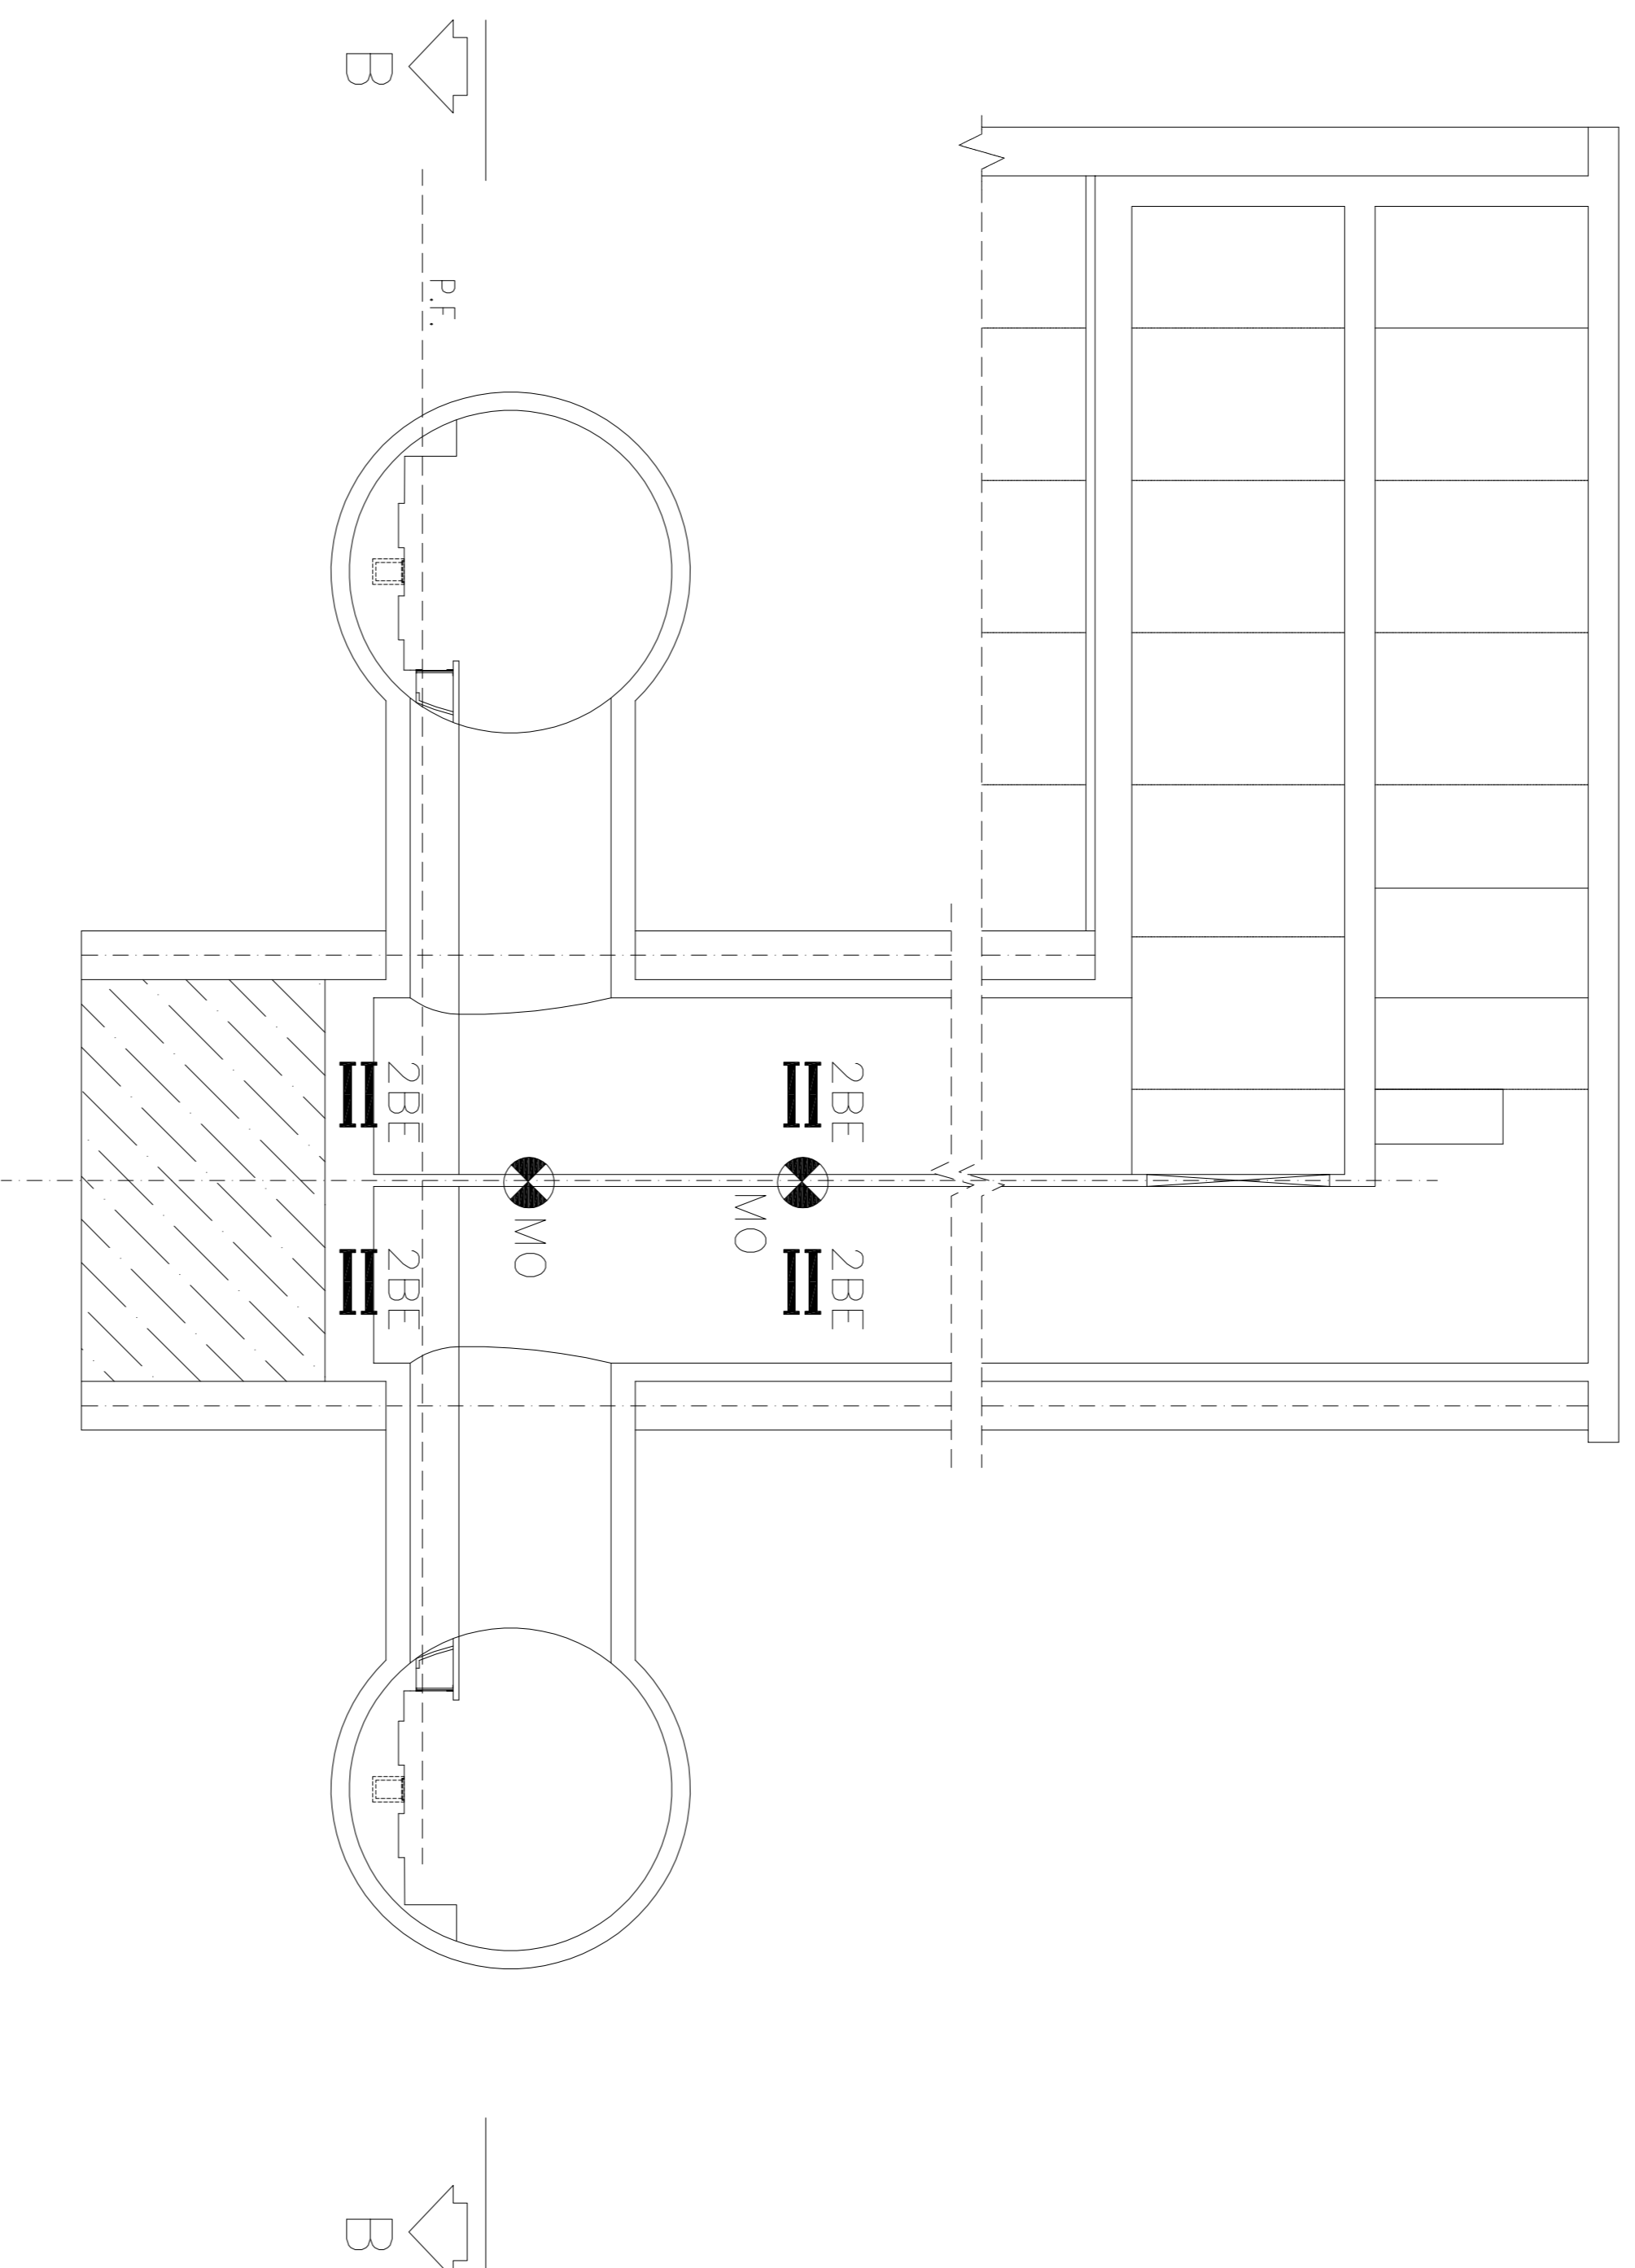

## SEZIONE B-B - scala 1:100

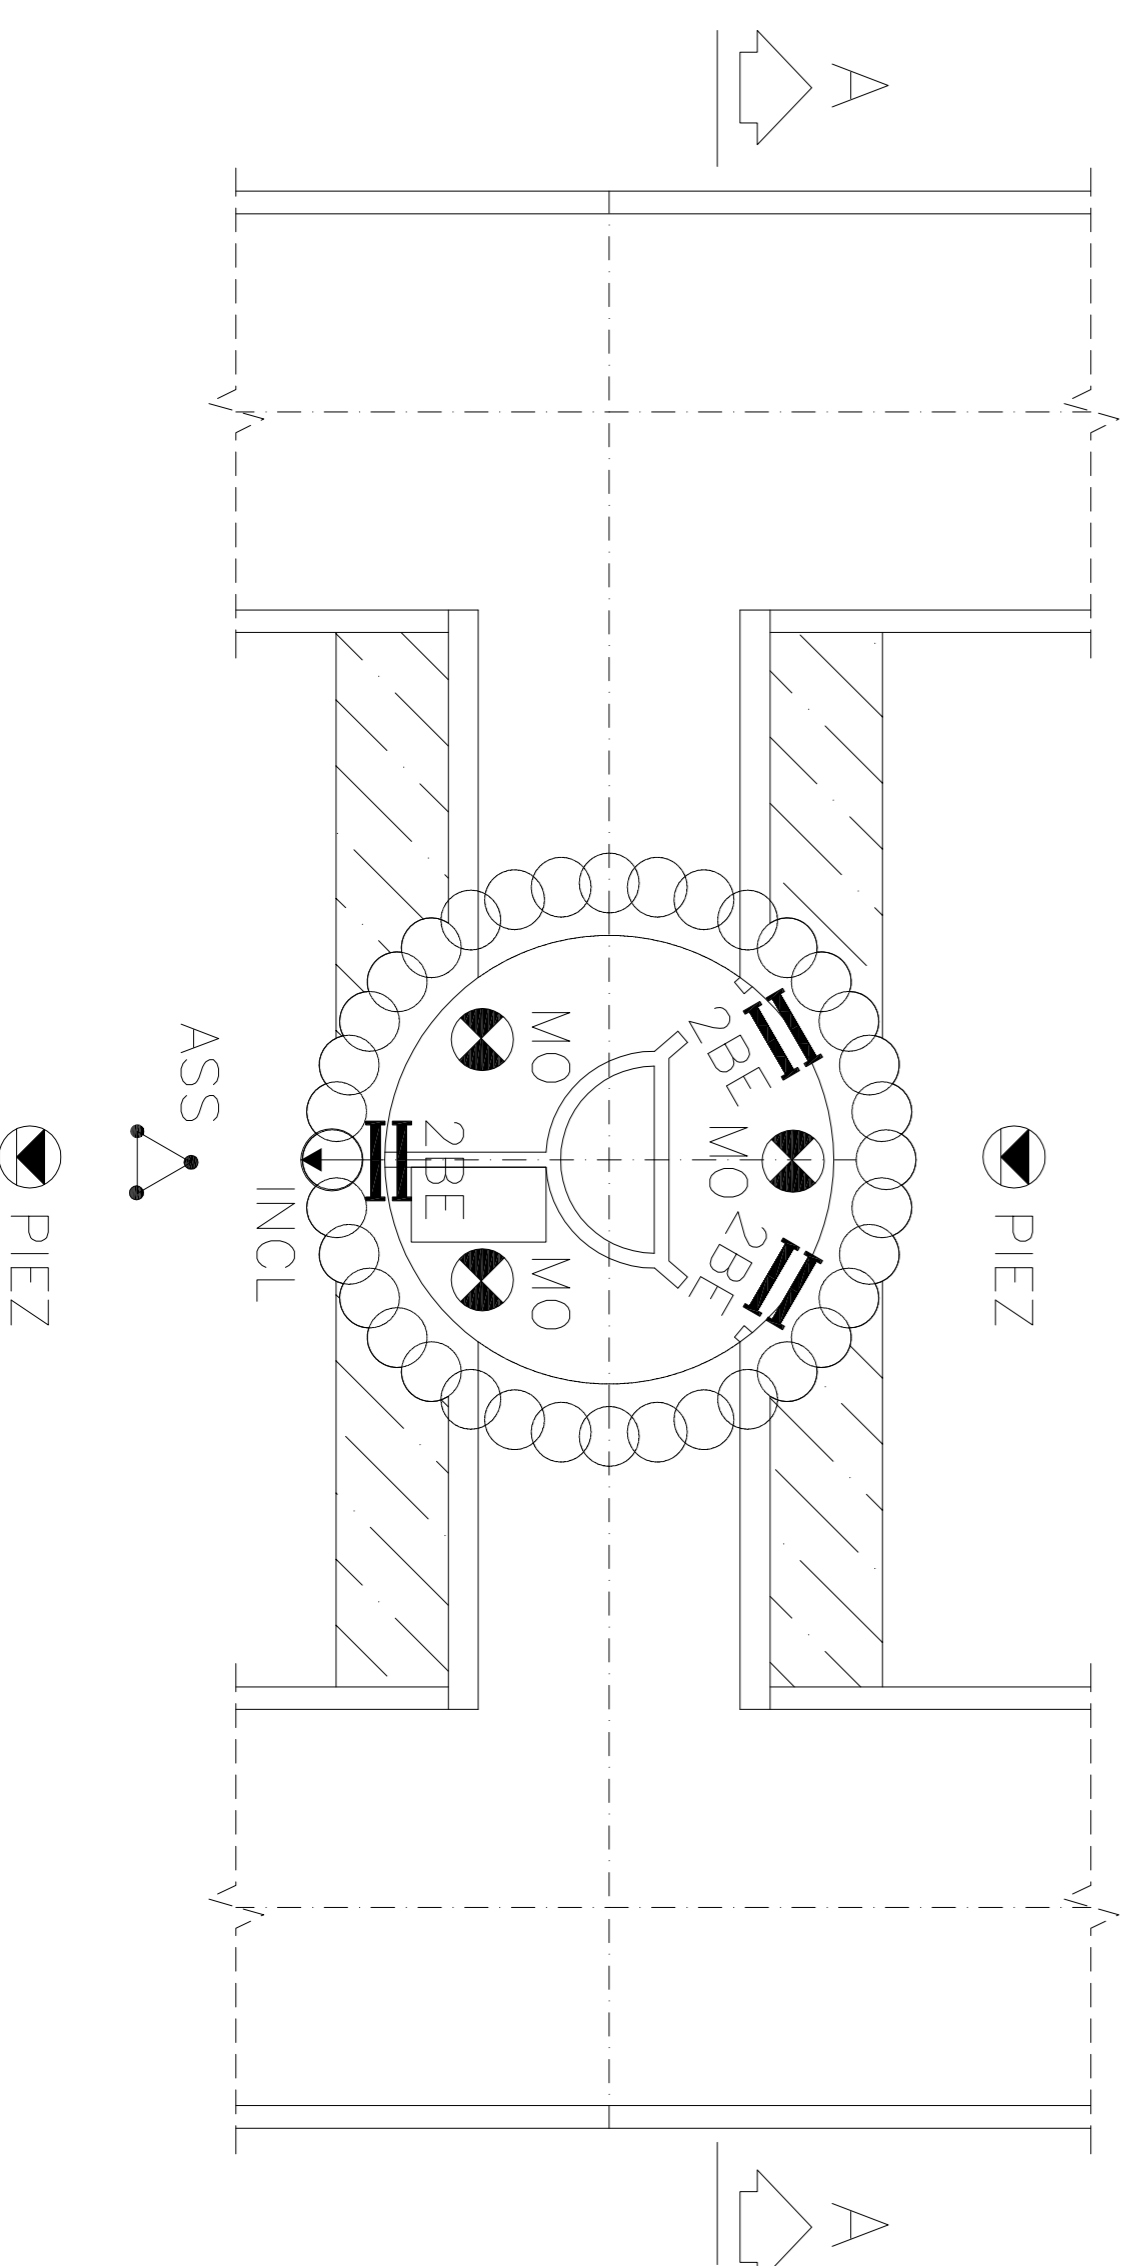

	(PIEZ) PIEZOMETRO (n. 2)
	(INCL) INCLINOMETRO CON SONDE BIASSIALI Fisse (n.1)
	(ASS) ASSESTIMETRO MULTIBASE A 3 BASI DI MISURA (n.1)
	(BE) BARRETTA ESTENSIMETRICA PER ARMATURE/CLS (n.12)
	(MO) MIRA OTTICA (n.6)

COMMITTENTE



COMUNE DI PALERMO  
AREA INFRASTRUTTURE E TERRITORIO

PROGETTISTA

ATI:



METROPOLITANA AUTOMATICA LEGGERA DELLA CITTA' DI PALERMO  
PRIMA LINEA  
TRATTA FUNZIONALE ORETO/NOTARBARTOLO  
PROGETTO PRELIMINARE

PIANO DI MONITORAGGIO  
MONITORAGGIO DEI POZZI DI INTERTRATTA

COMMESSA	FASE	COMPARTO	DOCUMENTO	REV	SCALA	NOIE FILE
MPA1	PP	MNT	INDG06	1	1:200	MNT_INDG06_1.dwg

REV.	DATA	DESCRIZIONE	REDATTO	CONTROLLATO	APPROVATO	AUTORIZZATO	PROGETTISTA
1	AGOSTO 2009	AGGIORNAMENTO DATA, CONSEGNA ELENDE GENERALE	Swahit	Patrizia	Checcardi Nicola	Finelli	
0	MAGGIO 2009	EMMISSIONE ELABORATI OPERE CIVILI	Swahit	Patrizia	Checcardi Nicola	Finelli	