ZONA BORSA - MONITORAGGIO SPECIALE

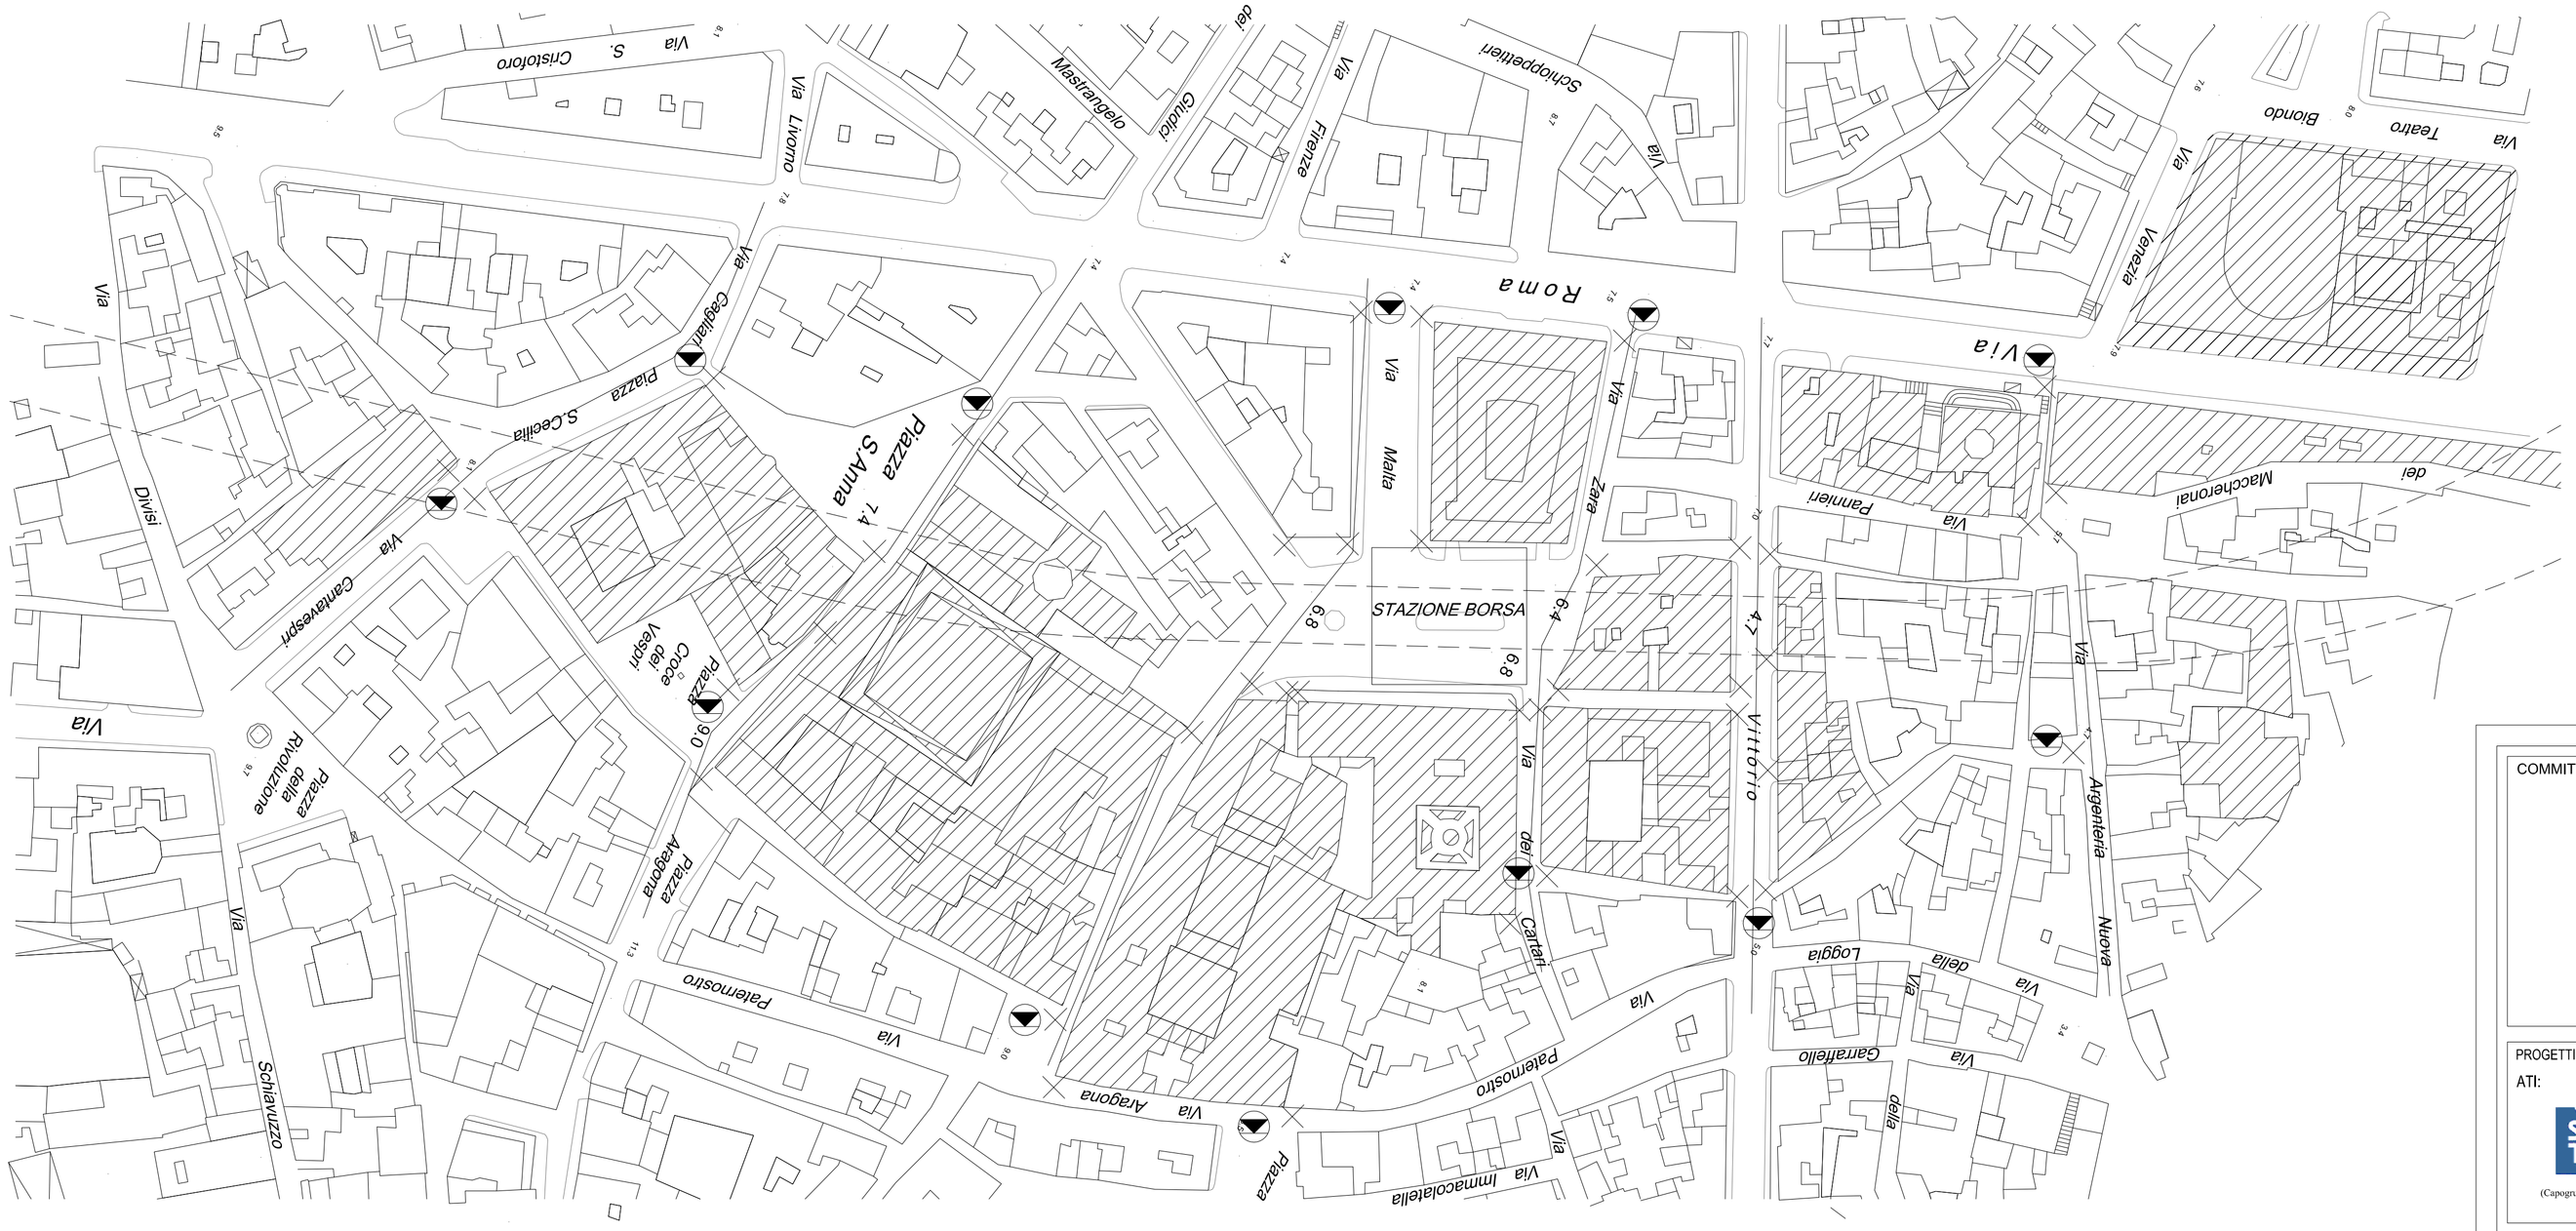

(PIEZ) PIEZOMETRO

(INCL) INCLINOMETRO CON SONDE BIASSIALI FISSE (eventuale)

(ASS) ASSESTIMETRO MULTIBASE A 3 BASI DI MISURA

(CS) CAPOSALDO TOPOGRAFICO

SEZIONE STRUMENTATA

COMMITTENTE

CITTÀ DI PALERMO

COMUNE DI PALERMO
AREA INFRASTRUTTURE E TERRITORIO

PROGETTISTA

ATI:

SYSTRA (Capogruppo Mandataria) — INECO — LOMBARDI-REICO INGEGNERIA S.r.l. — DOMINIQUE PERRAULT ARCHITECTE

METROPOLITANA AUTOMATICA LEGGERA DELLA CITTA' DI PALERMO
PRIMA LINEA
TRATTA FUNZIONALE ORETO/NOTARBARTOLO

PROGETTO PRELIMINARE

PIANO DI MONITORAGGIO
MONITORAGGIO SPECIALE ZONA BORSA

COMMESSA	FASE	COMPARTO	DOCUMENTO	REV	SCALA	NOME FILE
MPA1	PP	MNT	INDG07	0	1:1000	MNT_INDG07_0.dwg

REV.	DATA	DESCRIZIONE	REDATTO	CONTROLLATO	APPROVATO	AUTORIZZATO
0	AGOSTO 2006	EMISSIONE ELABORATI OPERE CIVILI PER CONSEGNA FINALE	Silvestri	Pedrazzi	Checchi/Di Nicola	Piscitelli

PROGETTISTA