




scala 1: 500



scala 1: 2000

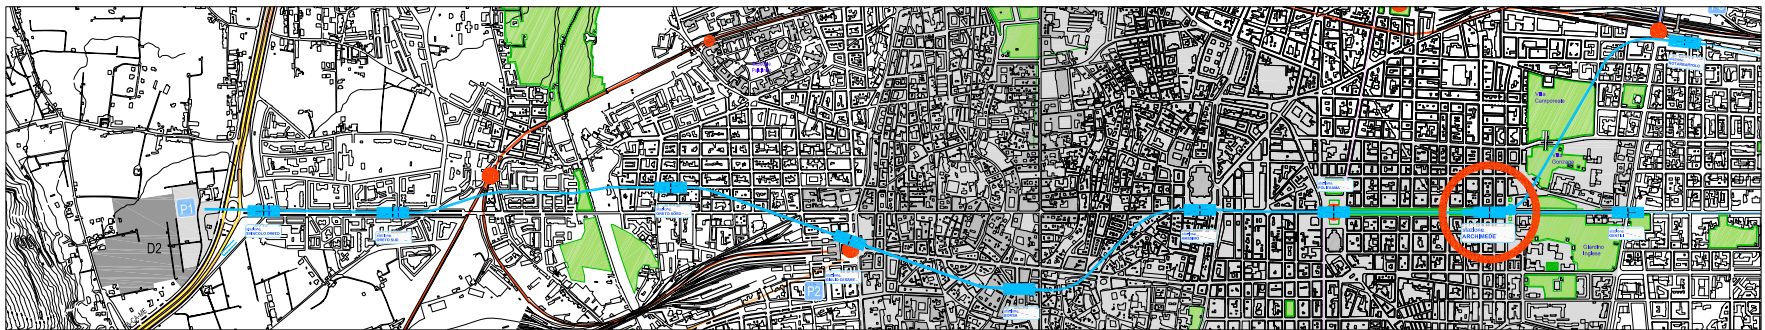

scala 1: 10000

- scala mobile
- scala fissa
- ascensore
- attuale viabilità\*  
secondo [www.viamichelin.com](http://www.viamichelin.com)



COMMITTENTE



COMUNE DI PALERMO  
AREA INFRASTRUTTURE E TERRITORIO

PROGETTISTA  
ATI:



METROPOLITANA AUTOMATICA LEGGERA DELLA CITTA' DI PALERMO  
PRIMA LINEA  
TRATTA FUNZIONALE ORETO/NOTARBARTOLO

PROGETTO PRELIMINARE

STAZIONE ARCHIMEDE - BIVIO  
INTRODUZIONE IN SCALA URBANA

COMMESSA	FASE	COMPARTO	DOCUMENTO	REV.	SCALA	NOTE
MPA1	PIP	SAB	ARCO01	1	1:10000 1:2000 1:500	NOME FILE SAB_ARC001_1.dwg

REV.	DATA	DESCRIZIONE	REDATTO	CONTROLLATO	APPROVATO	AUTORIZZATO
1	AGOSTO 2008	AGGIORNAMENTO DATA DI CONSEGNA E REVISIONI GENERALI	Talati	Martino	Chiodetti	Moda
0	MAGGIO 2008	EMMISSIONE ELABORATI OPERE CIVILI	Talati	Martino	Chiodetti	Moda

PROGETTISTA