




scala 1: 200

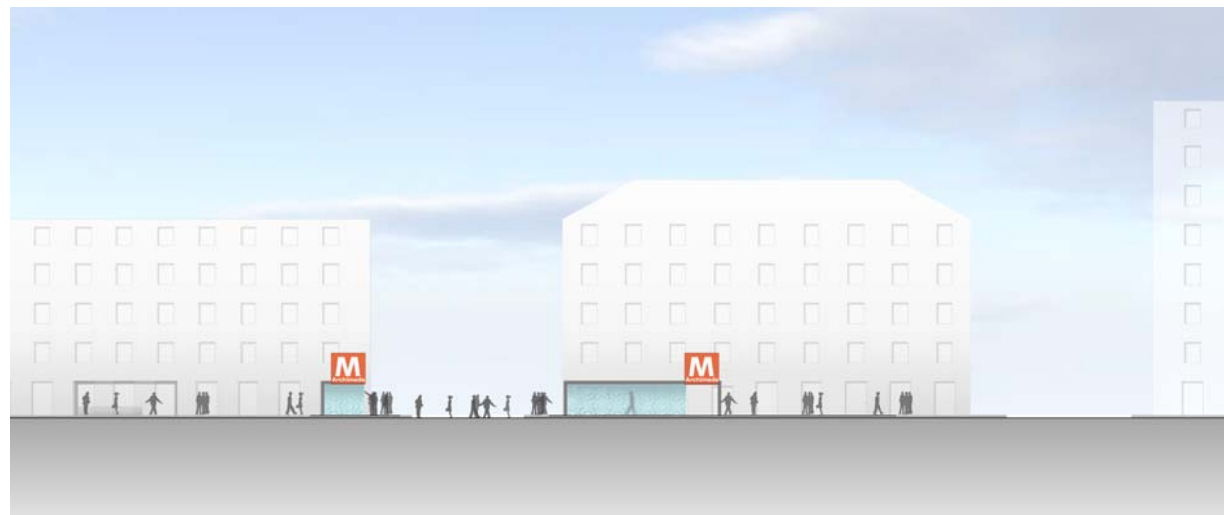


stazione aperta/ giorno scala 1: 200

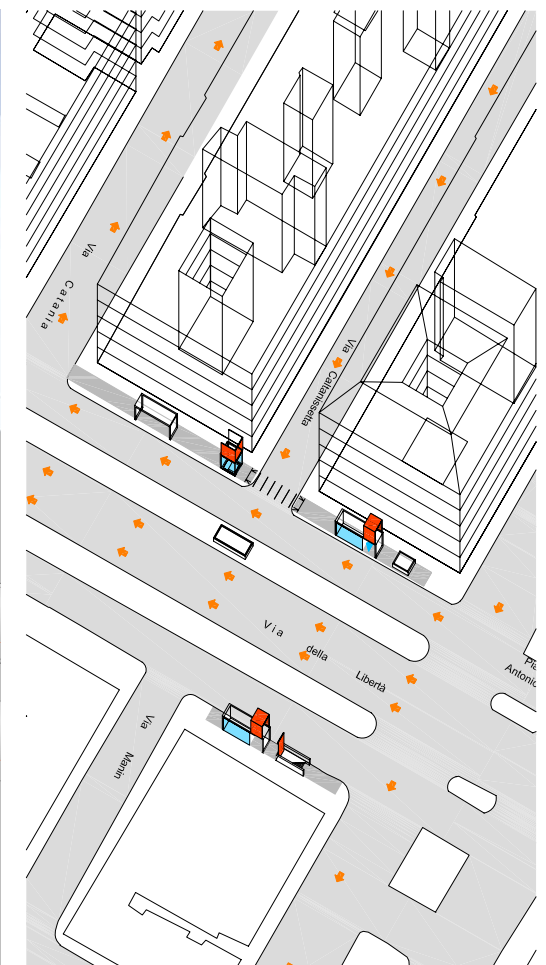



stazione chiusa/ notte scala 1: 200

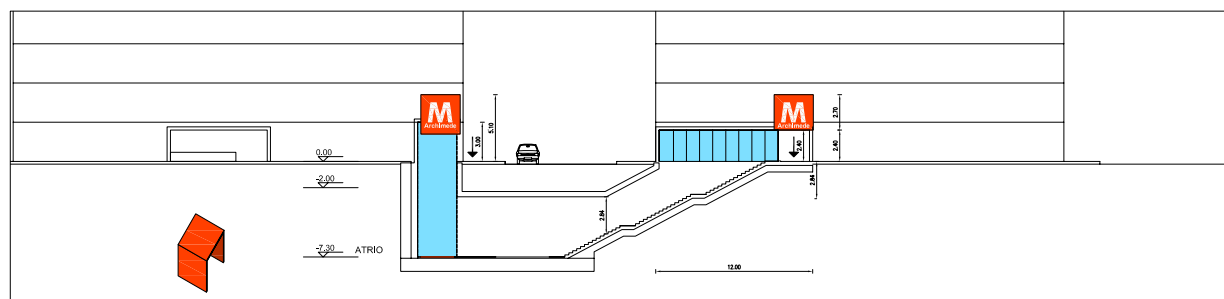


scala 1: 200

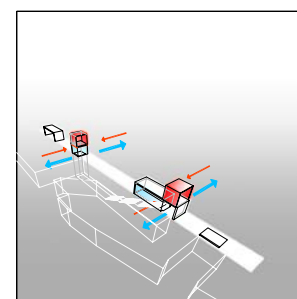

flussi di accesso
segnaletica

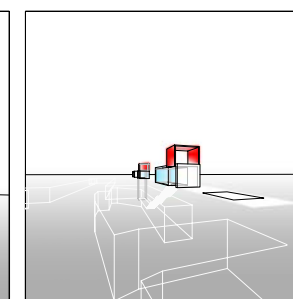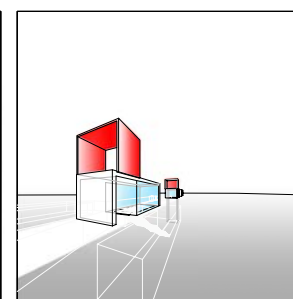

stazione aperta/
giorno

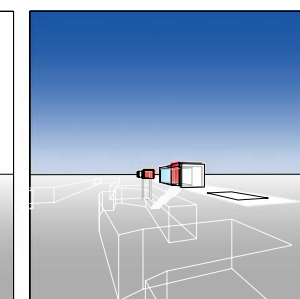

stazione chiusa/
notte

COMMITTENTE

COMUNE DI PALERMO
AREA INFRASTRUTTURE E TERRITORIO

PROGETTISTA

ATI:

METROPOLITANA AUTOMATICA LEGGERA DELLA CITTÀ DI PALERMO
PRIMA LINEA
TRATTA FUNZIONALE ORETO/NOTARBARTOLO

PROGETTO PRELIMINARE

STAZIONE ARCHIMEDE - BIMO
PROSPETTI E SCHEMI TRIDIMENSIONALI DELLE EMERGENZE

COMMESSA	FASE	COMPARTO	DOCUMENTO	REV.	SCALA	NOTEFILE
MPA1	PIP	SAB	ARDG02	1	1:200	SAB_ARDG02_1.dwg

						PROGETTISTA
1	AGOSTO 2008	AGGIORNAMENTO DATA DI CONSEGNARE REVISIONE GENERALE	Tullio	Marino	Chiosso	Modica
0	MAGGIO 2008	EMERGENZE ELABORATI OPERE CIVILI	Tullio	Marino	Chiosso	Modica
REV.	DATA	DESCRIZIONE	REDATTO	CONTROLLATO	APPROVATO	AUTORIZZATO