




PIANTA QUOTA -7.30

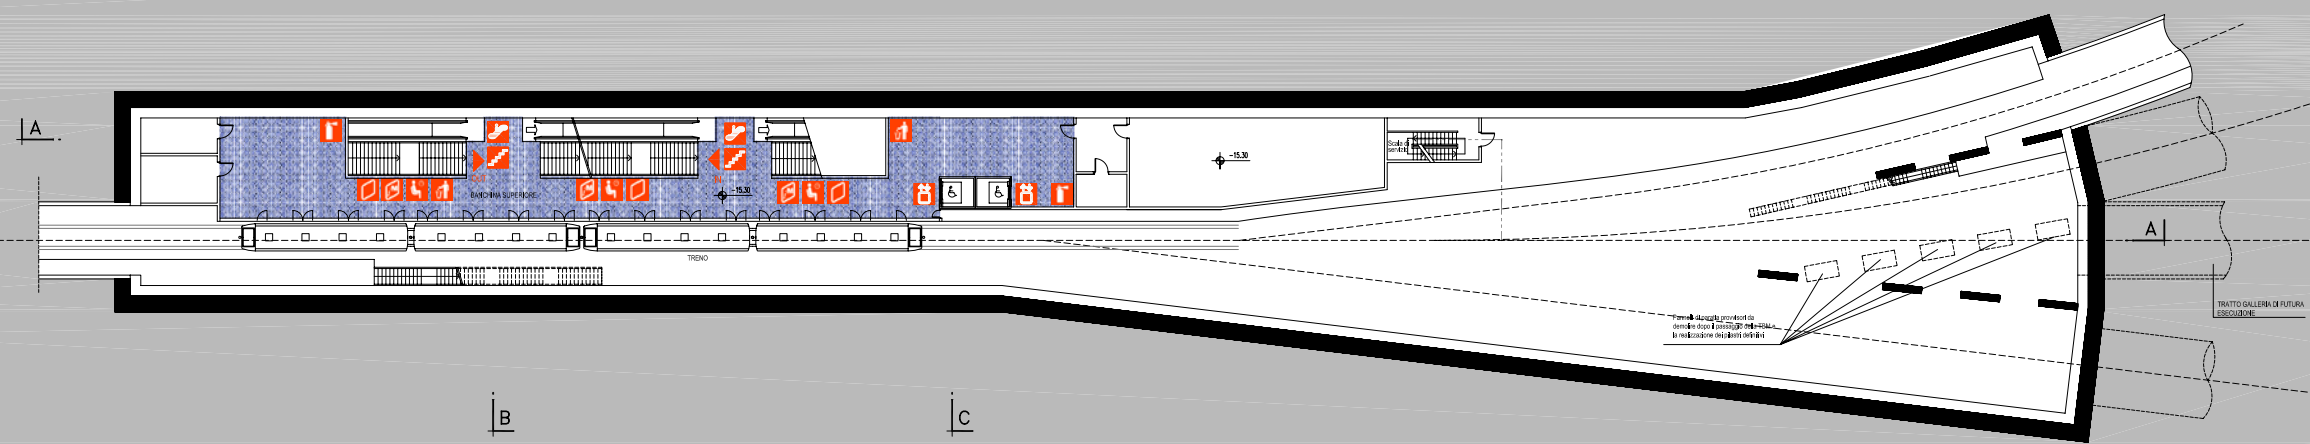

PIANTA QUOTA -15.30

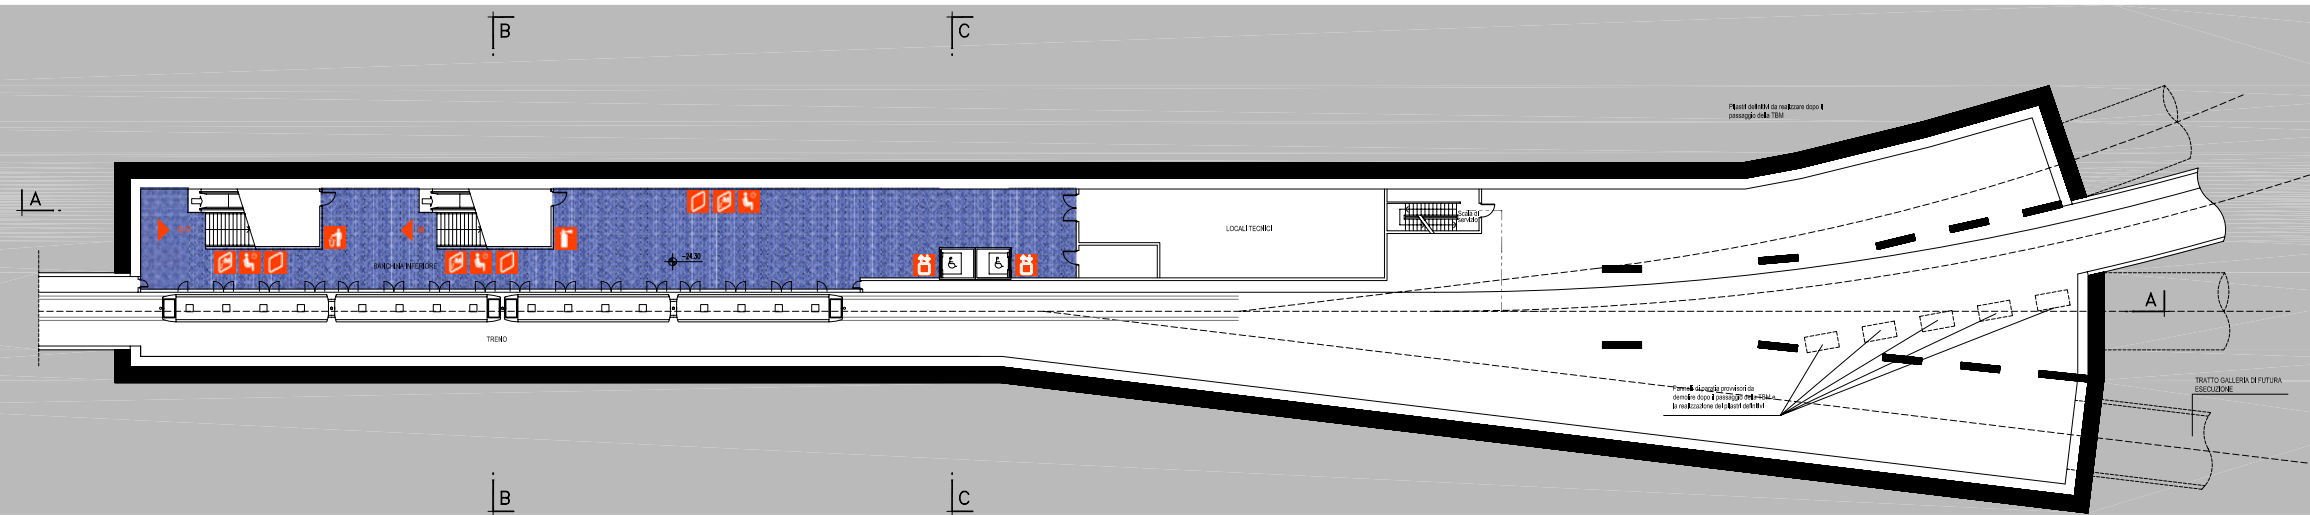

PIANTA QUOTA -24.30

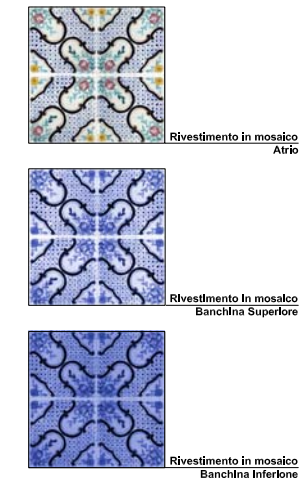

| SUPERFICI PAVIMENTATE | |
|-----------------------|-------------|
| PIANO ATRIO | sup. 918 mq |
| PIANO MEZZANINO | sup. 329 mq |
| PIANO BANCHINE | sup. 433 mq |

- pannello informazioni e schermi della linea
- pannello informazioni e piante della città
- pannello pubblicitario
- panchina
- cestino rifiuti
- rivendita automatica di biglietti
- pannello di rivestimento apribile per estintori
- scala mobile
- scala fissa
- ascensore
- accesso/uscita stazione

COMMITTENTE

CITTA' DI PALERMO
COMUNE DI PALERMO
 AREA INFRASTRUTTURE E TERRITORIO

PROGETTISTA

ATI:

METROPOLITANA AUTOMATICA LEGGERA DELLA CITTA' DI PALERMO
PRIMA LINEA
 TRATTA FUNZIONALE ORETO/NOTARBARTOLO

PROGETTO PRELIMINARE

STAZIONE ARCHIMEDE - BIVIO

PIANTE DI TUTTI I LIVELLI

| COMMESSA | FASE | COMPARTO | DOCUMENTO | REV. | SCALA | NOTE FILE |
|----------|------|----------|-----------|------|-------|------------------|
| MPA1 | PIP | SAB | ARPT01 | 1 | 1/500 | SAB_ARPT01_1.dwg |

| REV. | DATA | DESCRIZIONE | REDATTO | CONFERMATO | APPROVATO | AUTORIZZATO |
|------|-------------|---|---------|------------|-----------|-------------|
| 1 | AGOSTO 2008 | AGGIORNAMENTO DATA DI CONSEGNARE REVISIONE GENERALE | Tullio | Marino | Chiosso | Platani |
| 0 | MAGGIO 2008 | EMMISSIONE ELABORATI OPERE CIVILI | Tullio | Marino | Chiosso | Platani |