



Rivestimento:
per il rivestimento di pavimenti e murature si propone un rivestimento con tessere di mosaico di vetro semi trasparente colorato

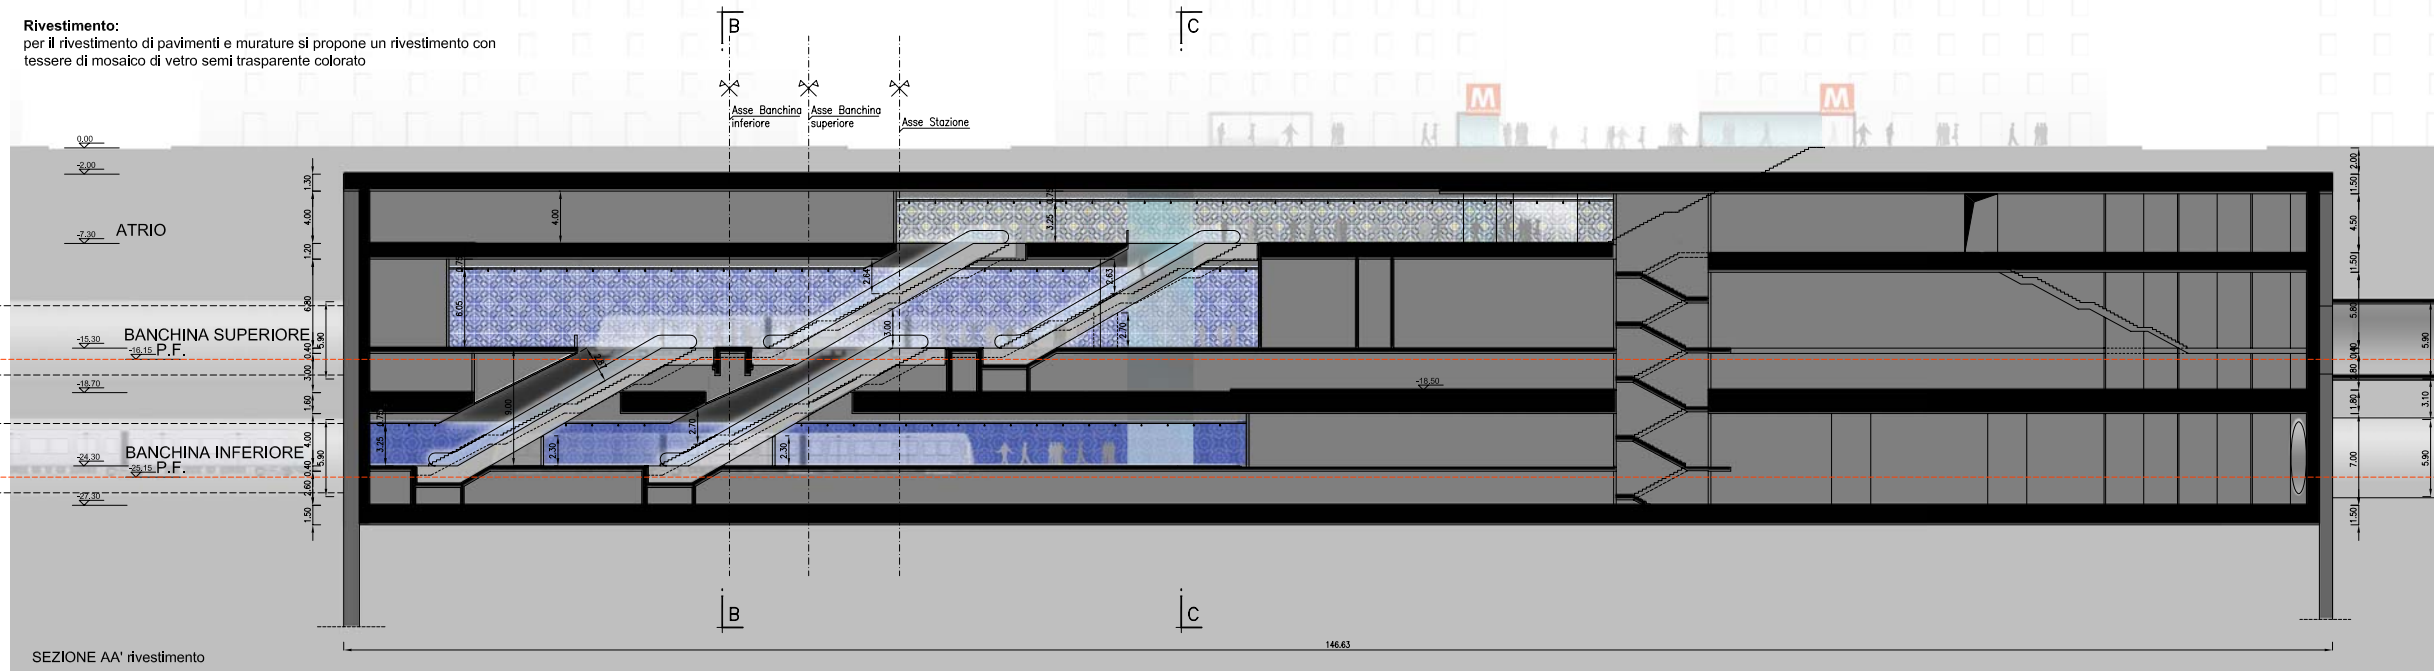


Sistema di illuminazione:
i corpi illuminanti (tipo Sammode) sono fissati a sospensione sul controsoffitto

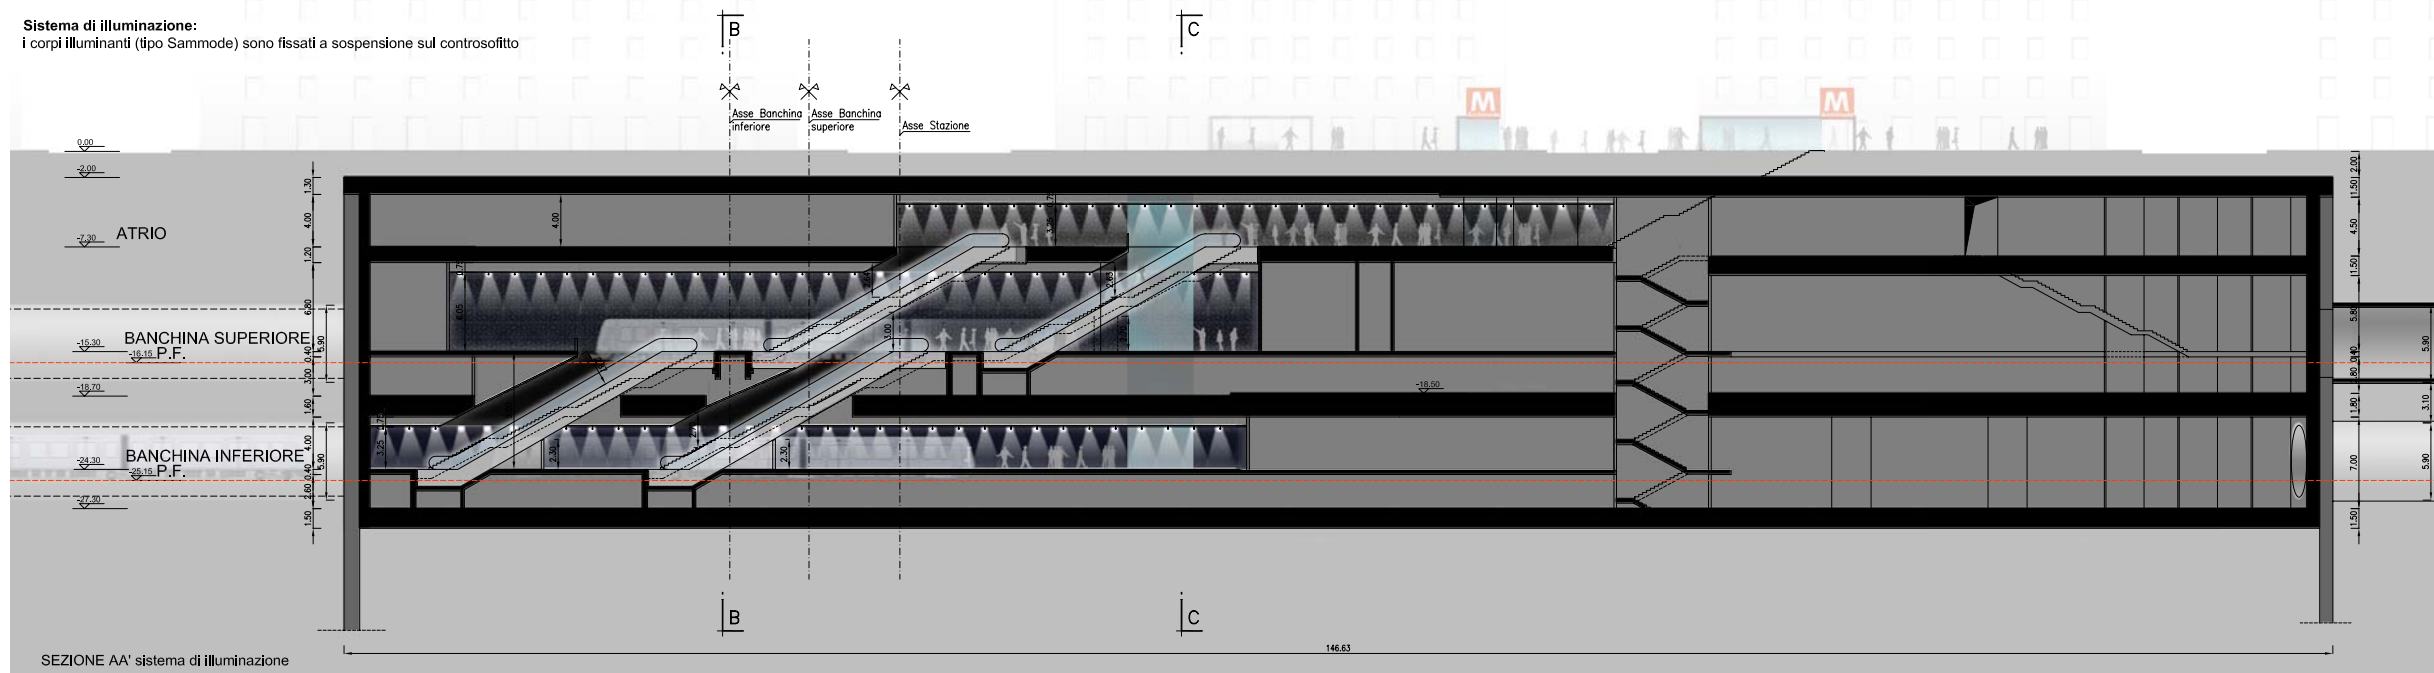



Rivestimento in mosaico Atrio



Rivestimento in mosaico Banchina Superiore

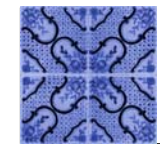

Rivestimento in mosaico Banchina Inferiore

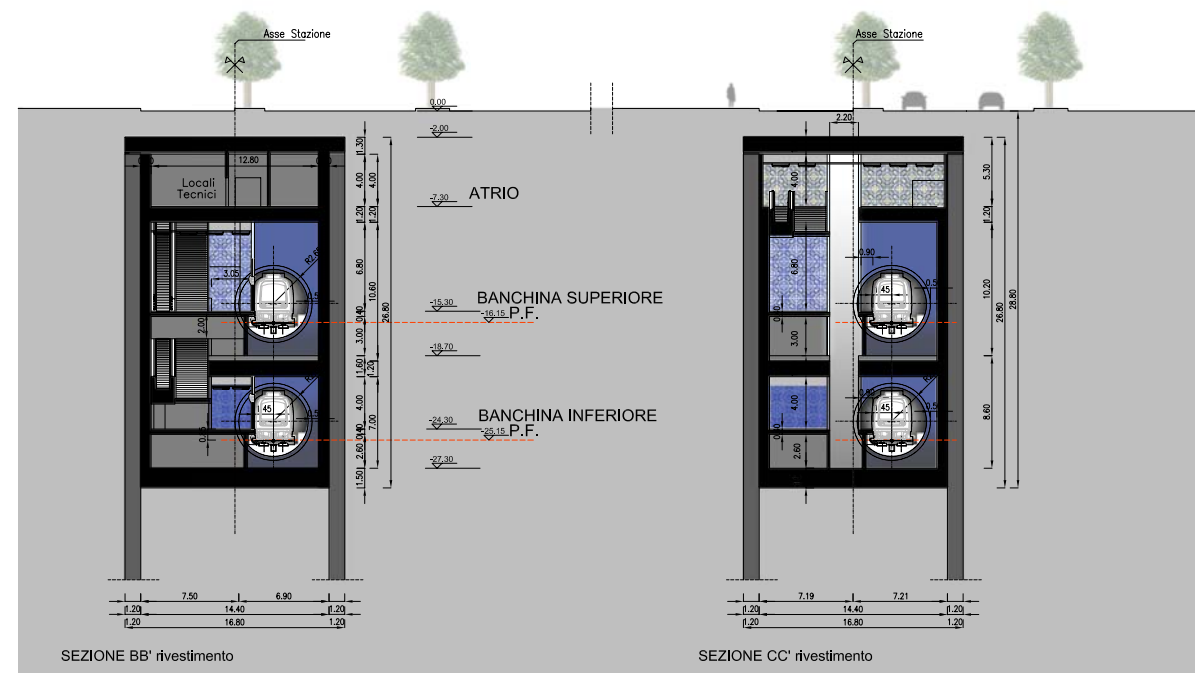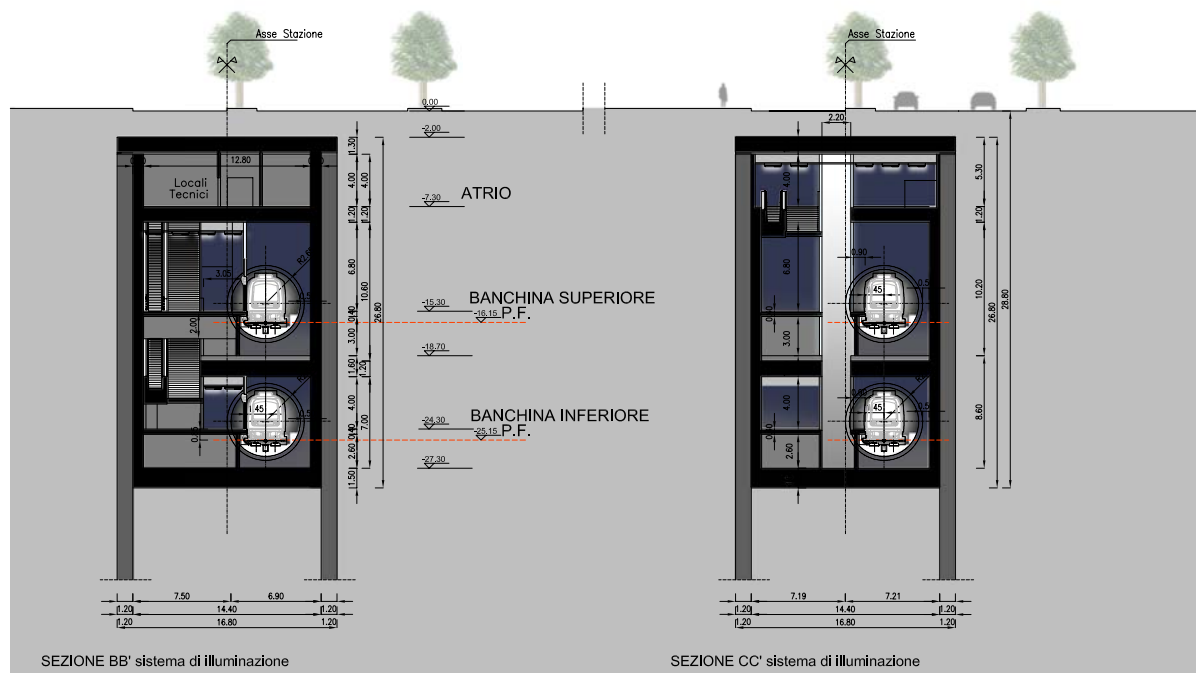

COMMITTENTE		 COMUNE DI PALERMO AREA INFRASTRUTTURE E TERRITORIO	
PROGETTISTA			
METROPOLITANA AUTOMATICA LEGGERA DELLA CITTÀ DI PALERMO PRIMA LINEA TRATTA FUNZIONALE ORETO/NOTARBARTOLO PROGETTO PRELIMINARE			
STAZIONE ARCHIMEDE - BIMO SEZIONI			
COMMESSA	FASE	COMPARTO	DOCUMENTO
MPAT1	PIP	SAB	ARISTOTELI
1	AGOSTO 2008	AGGIORNAMENTO DATA DI CONSEGNA E REVISIONE GENERALE	Tutti
0	MAGGIO 2008	EMERSONE ELABORATI OPERE CIVILI	Tutti
REV.	DATA	DESCRIZIONE	REDAITTO
			CONFERMATO
			APPROVATO
			AUTORIZZATO