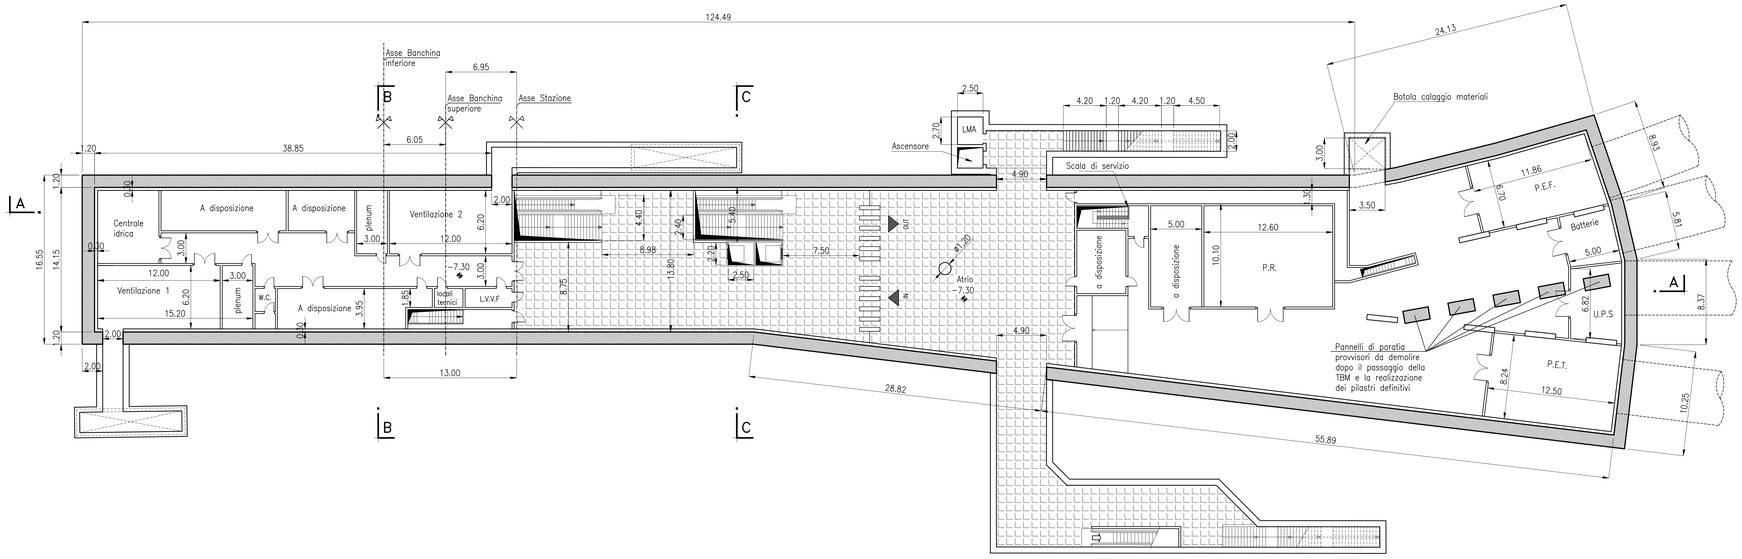

COMMITTENTE

CITTÀ DI PALERMO

COMUNE DI PALERMO
AREA INFRASTRUTTURE E TERRITORIO

PROGETTISTA

ATI:

SYSTRA (Capogruppo Mandataria) · PROGETTO GENERALE · INECO · LOMBARDI-REICO INGEGNERIA S.r.l. · DOMINIQUE PERRAULT ARCHITECTE

METROPOLITANA AUTOMATICA LEGGERA DELLA CITTA' DI PALERMO
PRIMA LINEA
TRATTA FUNZIONALE ORETO/NOTARBARTOLO

PROGETTO PRELIMINARE

STAZIONE ARCHIMEDE/BIVIO
SISTEMA MINIMO INGOMBRO
FUNZIONALE
PIANTA LIVELLO ATRIO

COMMESSA	FASE	COMPARTO	DOCUMENTO	REV	SCALA	NOME FILE
MPA1	PP	SAB	FZPT03	1	1:200	SAB_FZPT03_1.dwg

REV.	DATA	DESCRIZIONE	REDATTO	CONTROLLATO	APPROVATO	AUTORIZZATO
1	AGOSTO 2008	AGGIORNAMENTO DATA DI CONSEGNA E REVISIONE GENERALE	Arrivoherico	Cudemo	Checchi/Di Nicola	Piscitelli
0	MAGGIO 2008	EMISSIONE ELABORATI OPERE CIVILI	Frioni	Marenzi	Checchi/Di Nicola	Piscitelli

PROGETTISTA