



SEZIONE A-A

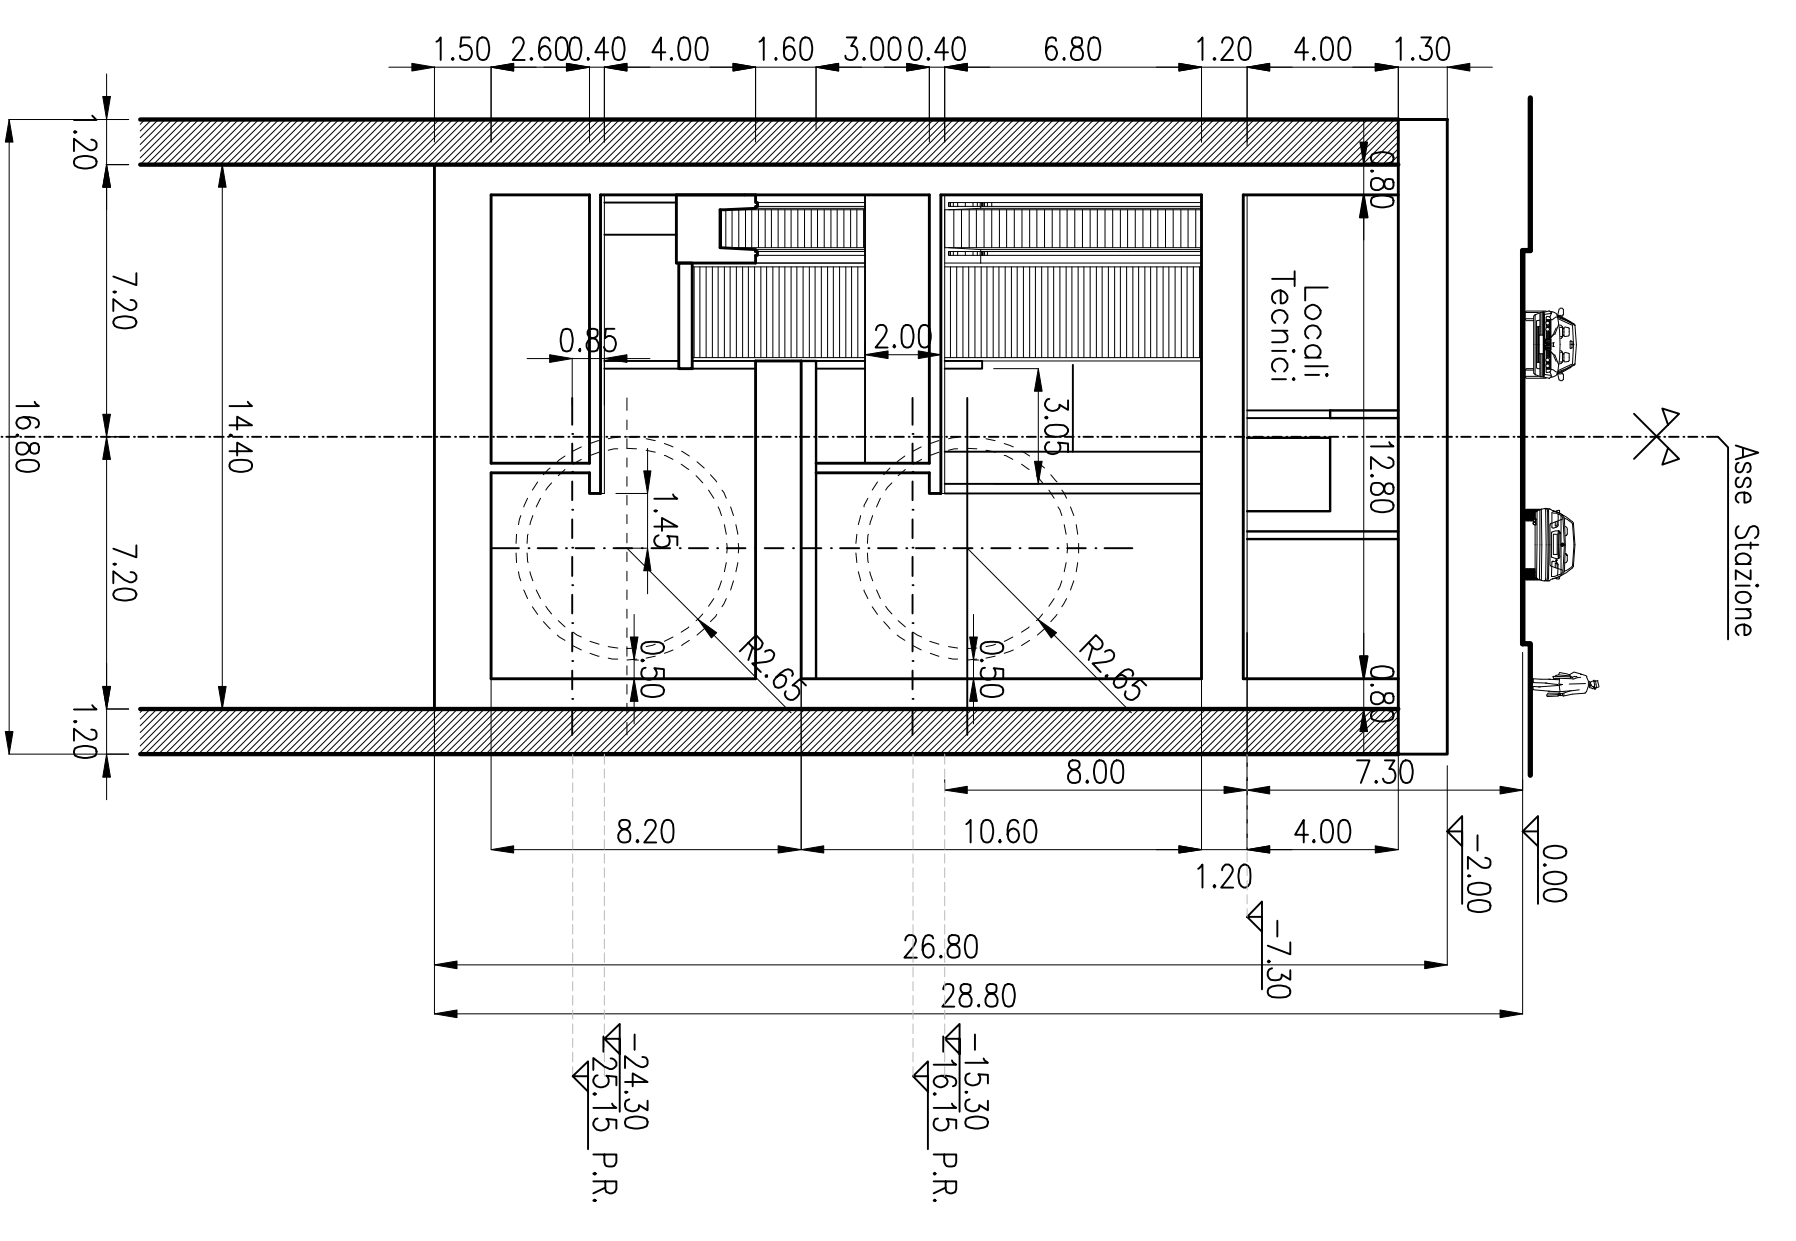


SEZIONE B-B


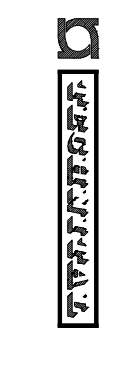


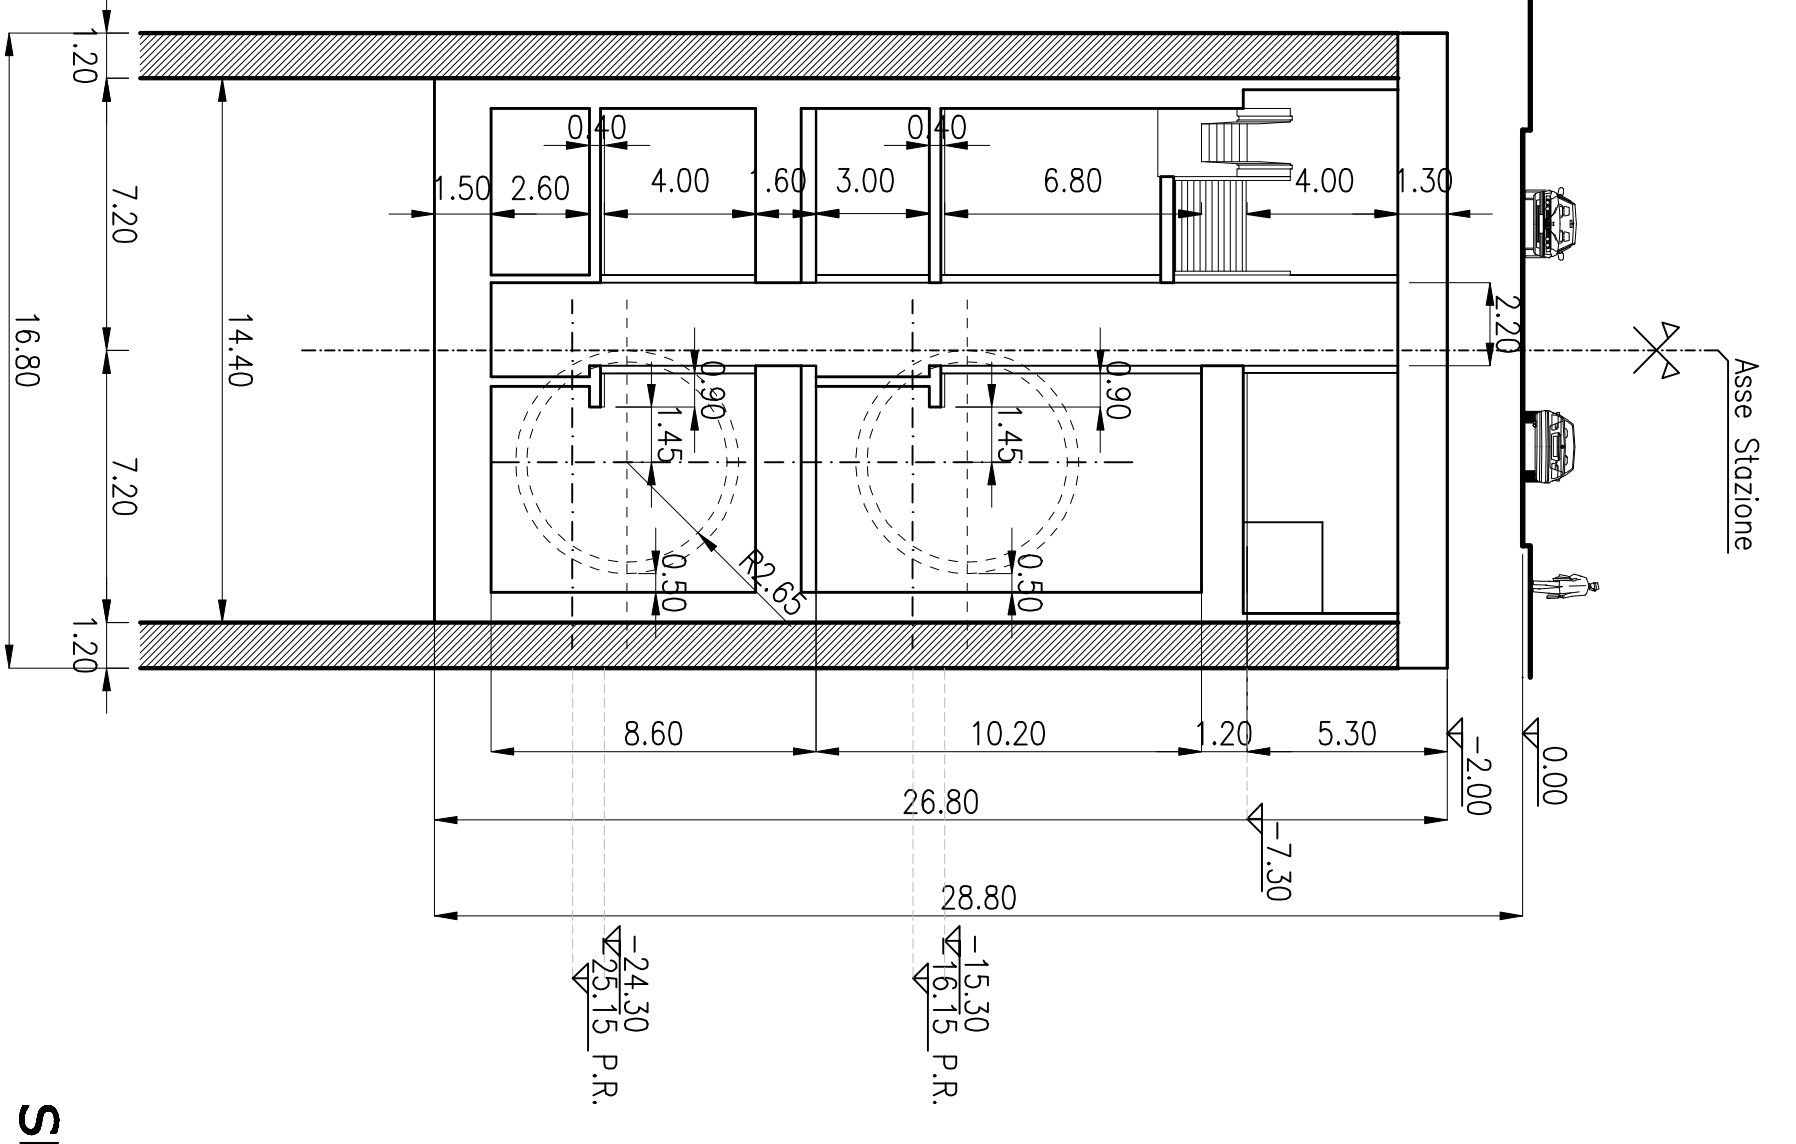

SEZIONE C-C


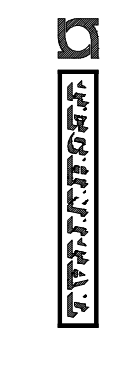



**COMITENTE**


**COMUNE DI PALERMO**  
 AREA INFRASTRUTTURE E TERRITORIO

**PROGETTISTA**


**ATI:**

**METROPOLITANA AUTOMATICA LEGGERA DELLA CITTA' DI PALERMO**  
**PRIMA LINEA**  
**TRATTA FUNZIONALE ORETONOTARBARTOLO**  
**PROGETTO PRELIMINARE**

**STAZIONE ARCHIMEDE-AVIO**  
**SISTEMA MASSIMO INGOMBRO**  
**FUNZIONALE**  
**SEZIONI TRASVERSALI E LONGITUDINALI**

CONSEGNA	FILE	QUANTO	DOCUMENTO	REV.	SCALA	INCHIESTA
MPA/1	P/P	SAB	FZ/ST/01	1	1:200	SAB FZ/ST/01_1.dwg

REV.	DATA	DESCRIZIONE	REDAITTO	CONTROLLATO	APPROVATO	AUTORIZZATO
1		AGOSTO ADOZIONE DEL D.M. DI CONSEGNA E REVISIONE GENERALE	Archimede	Gianni	Carlo Di Maria	Paolo
0		EMISSIONE ELABORATI OPERE CIVILI	Franco	Manfredi	Carlo Di Maria	Paolo