



SEZIONE A-A

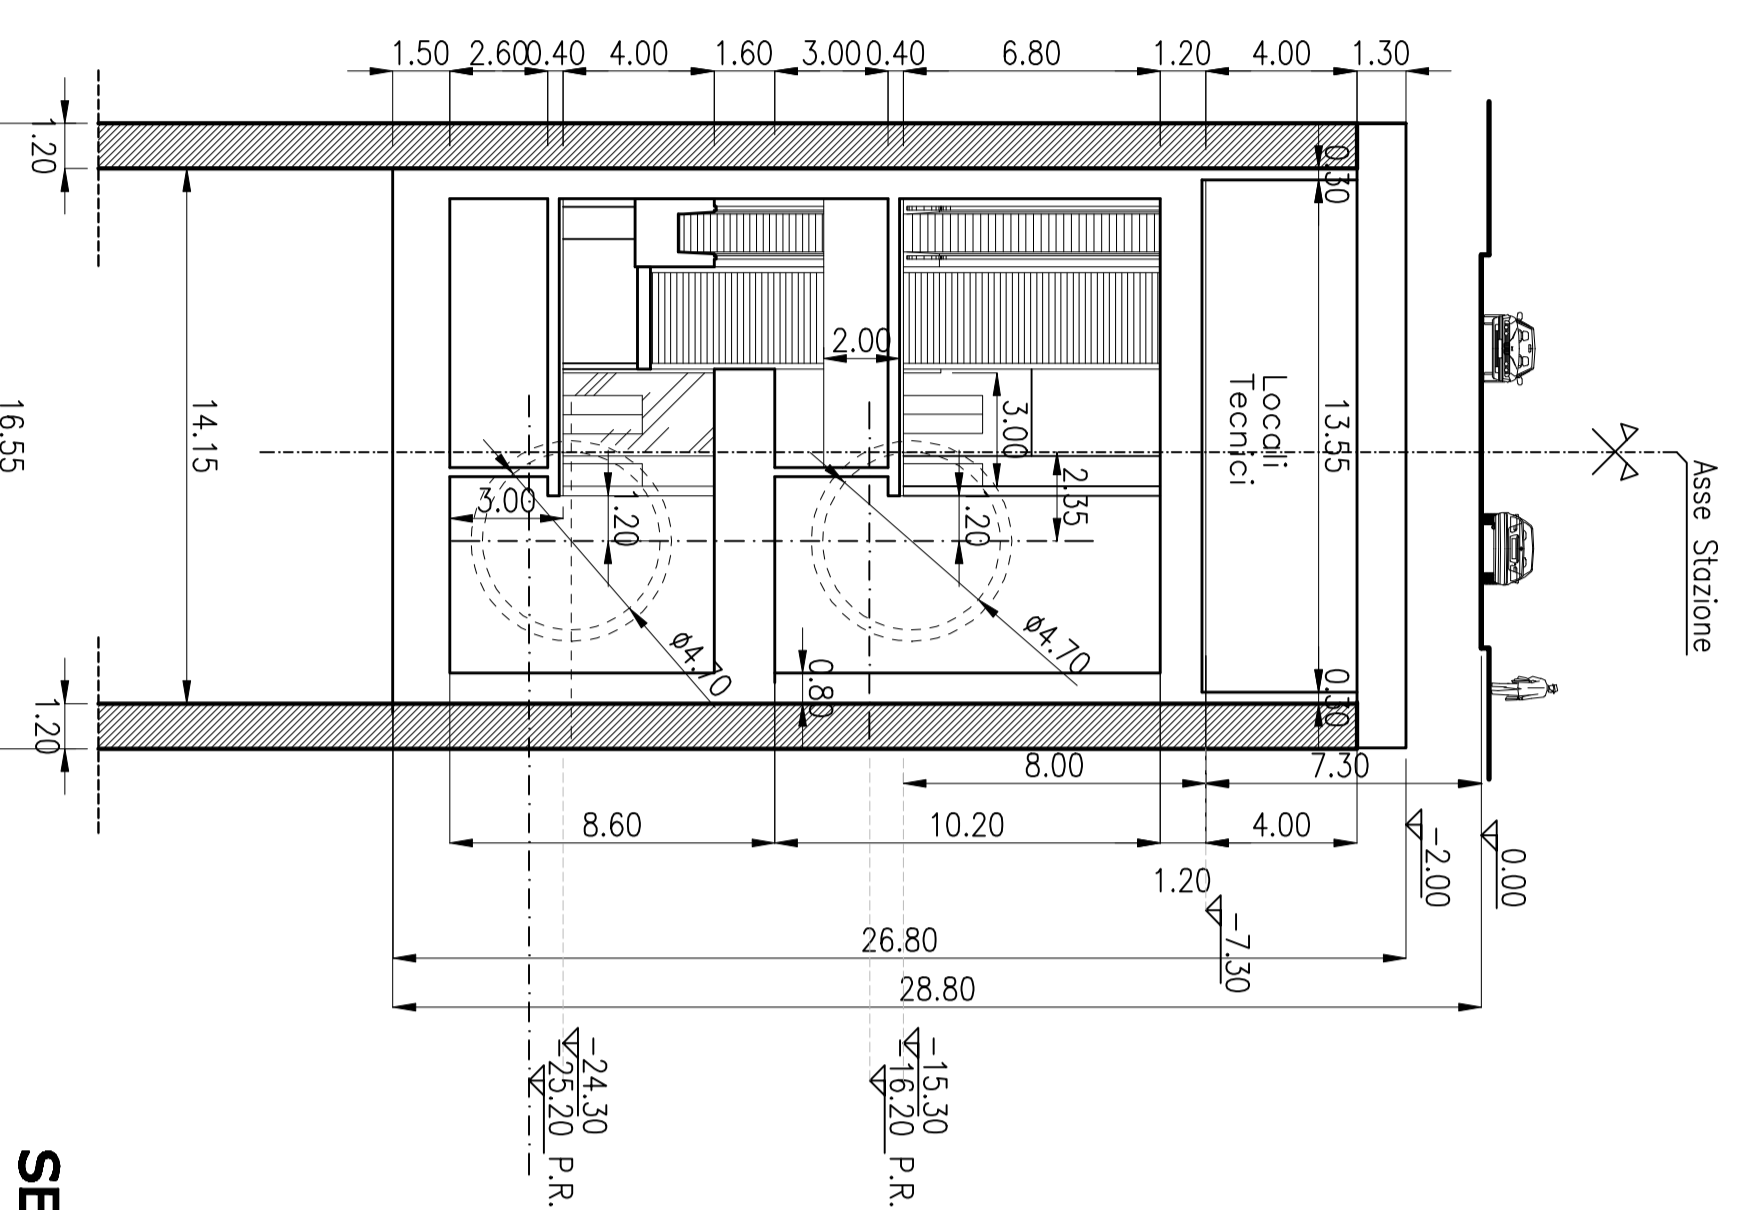

SEZIONE B-B

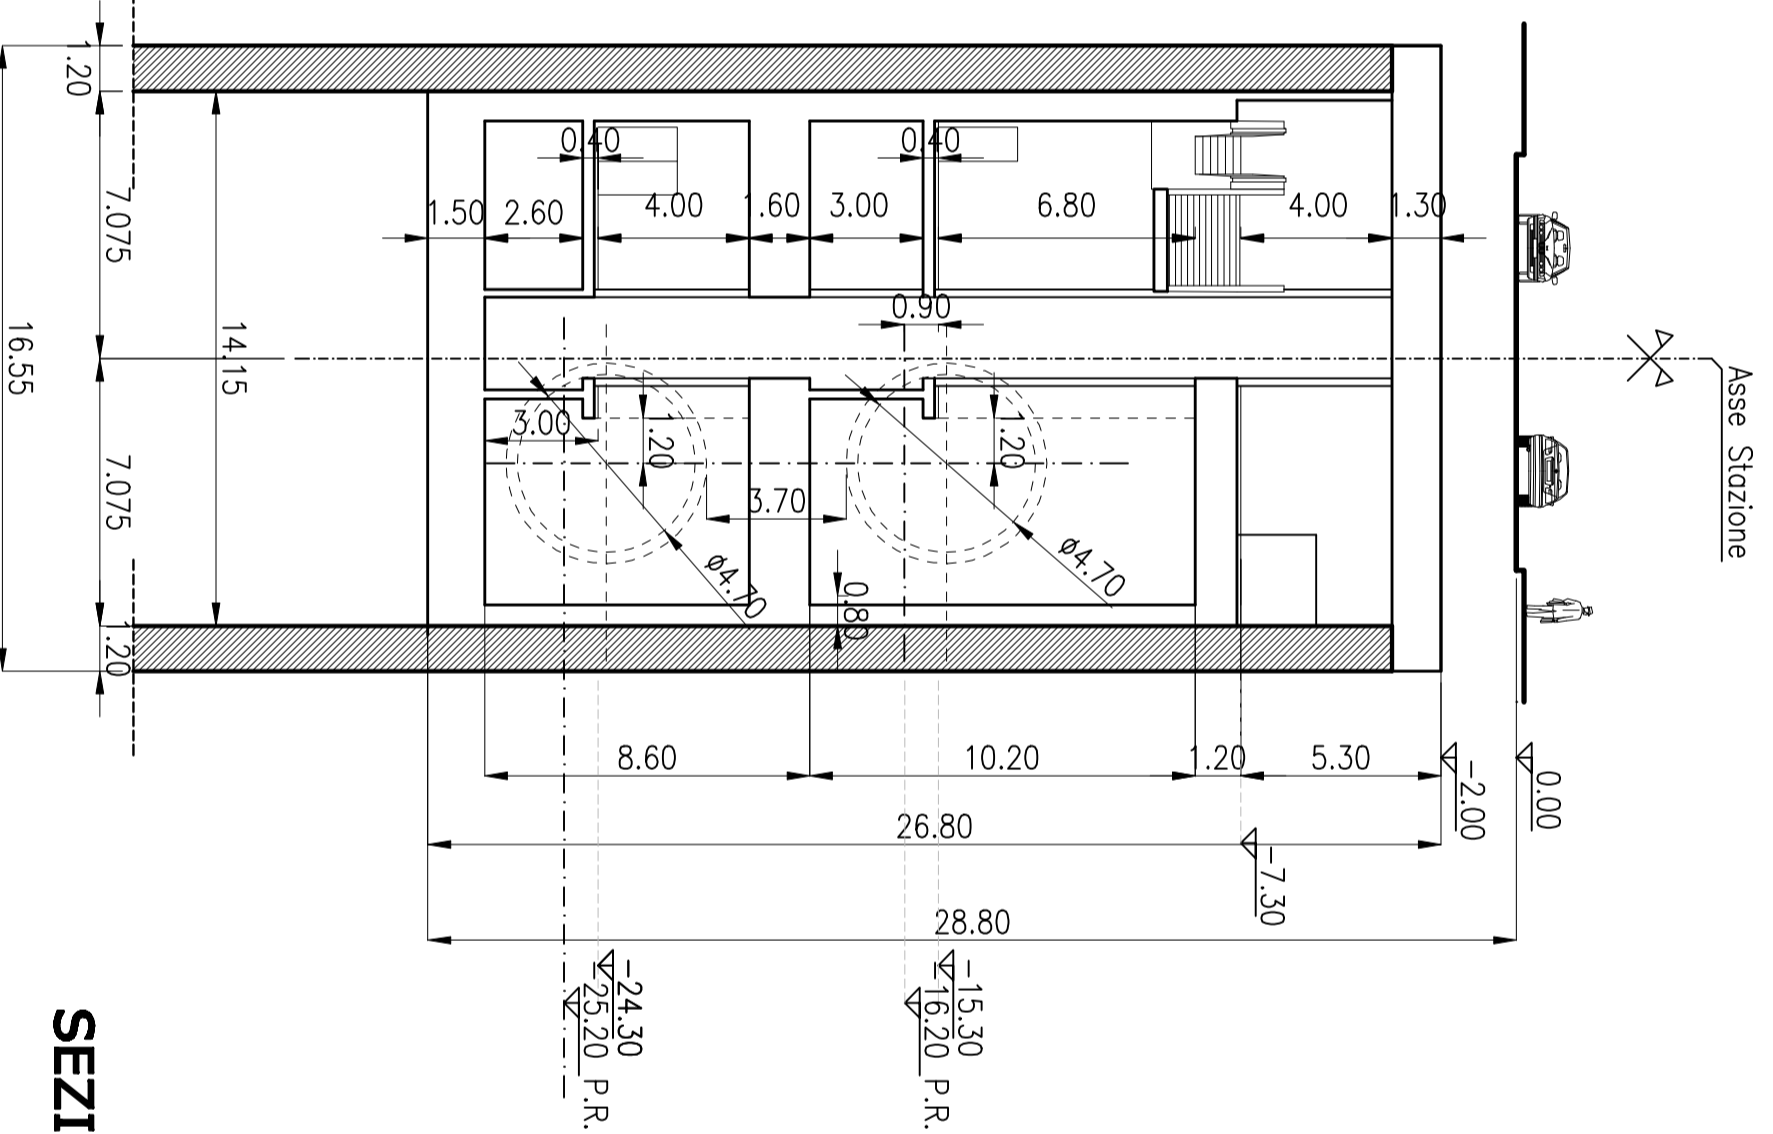

SEZIONE C-C

COMMITTENTE



COMUNE DI PALERMO
AREA INFRASTRUTTURE E TERRITORIO

PROGETTISTA



METROPOLITANA AUTOMATICA LEGGERA DELLA CITTÀ DI PALERMO
PRIMA LINEA
TRATTA FUNZIONALE ORETONOTARBARTOLO

PROGETTO PRELIMINARE

STAZIONE ARCHIMEDE/DAVIO
SISTEMA MINIMO INGOMBRO
FUNZIONALE
SEZIONI TRASVERSALI E LONGITUDINALI

CONSEGNA	PROGETTO	REVISIONE	DATA	SCALA	INFORMATICA
MPA1	SA8	FZS102	1	1:200	SA8_FZS102_1.dwg

REV.	DATA	DESCRIZIONE	REVISIONE	PROGETTISTA
1		AGGIORNAMENTO DATA DI CONSEGNA E REVISIONE GENERALE	Architetto	Domènico Peranù
0		ELABORAZIONE ELABORAZIONI OPERE CIVILI	Projet	Domènico Peranù
			REVISIONE	Domènico Peranù