


scala 1:500



scala 1:2000

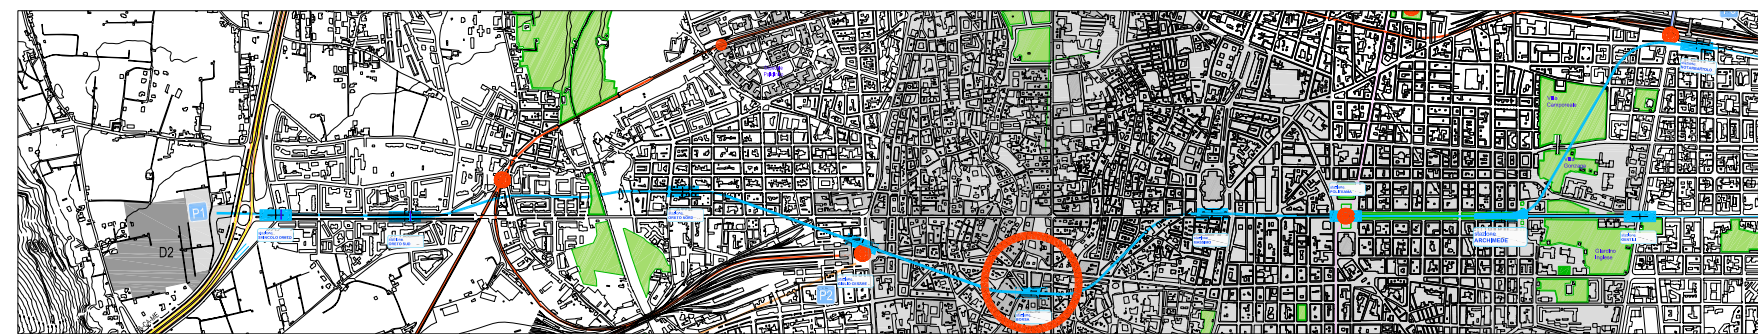

scala 1:10000

-  scala mobile
-  scala fissa
-  ascensore
-  attuale viabilità secondo www.viamichelin.com



COMMITTENTE


CITTÀ DI PALERMO
COMUNE DI PALERMO
AREA INFRASTRUTTURE E TERRITORIO

PROGETTISTA
ATT:

METROPOLITANA AUTOMATICA LEGGERA DELLA CITTÀ DI PALERMO
PRIMA LINEA
TRATTA FUNZIONALE ORETO/NOTARBARTOLO

PROGETTO PRELIMINARE

STAZIONE BORSA
INTRODUZIONE IN SCALA URBANA

COMMESSA	FASE	COMPARTO	DOCUMENTO	REV.	SCALA	NOME FILE
MPA1	PIP	SEB	ARCO01	1	1:5000 1:2000 1:500	SSO_ARCO01_1.dwg

REV.	DATA	DESCRIZIONE	REDATTO	CONTROLLATO	APPROVATO	AUTORIZZATO
1	AGOSTO 2008	AGGIORNAMENTO DATA DI CONSEGNARE REVISIONE GENERALE	Tullio	Marino	Chiara	Roberto
0	MARZO 2008	EMERSONE ELABORATI OPERE CIVILI	Tullio	Marino	Chiara	Roberto

PROGETTISTA