



PIANTA PIANO ATRIO  
QUOTA -7,00

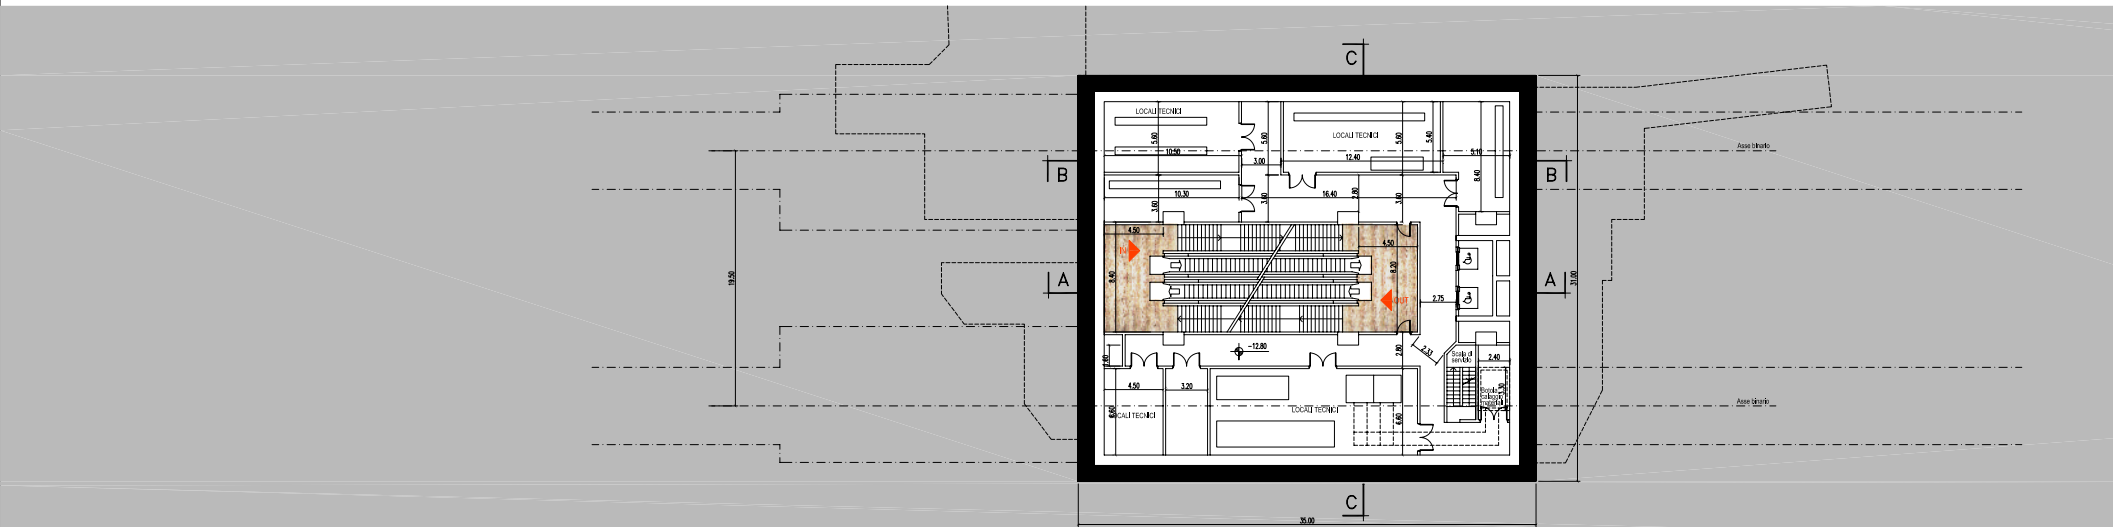

PIANTA PIANO MEZZANINO  
QUOTA -12,80

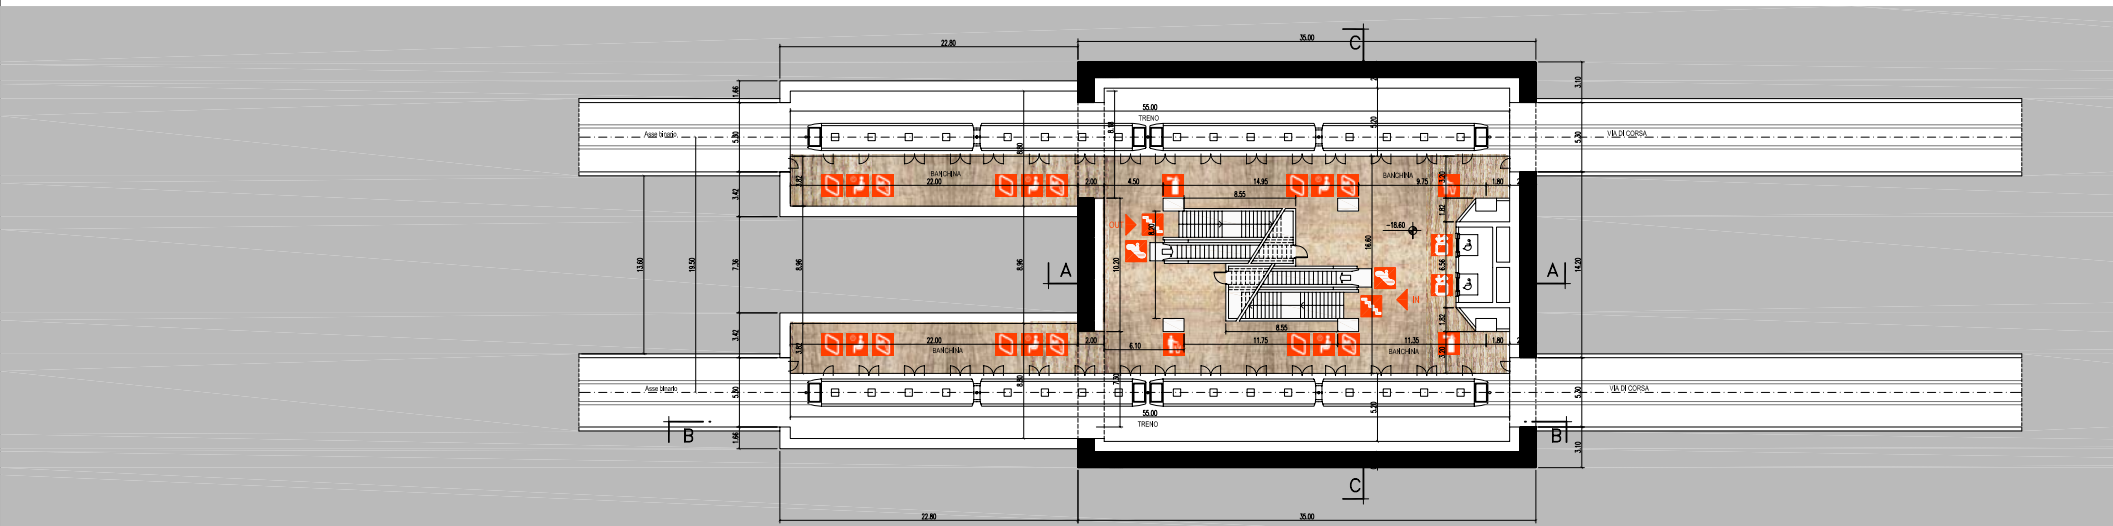

PIANTA PIANO BANCHINE  
QUOTA -16,60



Rivestimento in mosaico

SUPERFICI PAVIMENTATE	
PIANO ATRIO	sup. 695 mq
PIANO MEZZANINO	sup. 78 mq
PIANO BANCHINE	sup. 566 mq

- pannello informazioni e schermi della linea
- pannello informazioni e piante della città
- pannello pubblicitario
- panchina
- cestino rifiuti
- rivendita automatica di biglietti
- pannello di rivestimento apribile per estintori
- scala mobile
- scala fissa
- ascensore
- accesso/uscita stazione

COMMITTENTE



COMUNE DI PALERMO  
AREA INFRASTRUTTURE E TERRITORIO

PROGETTISTA  
ATI:



METROPOLITANA AUTOMATICA LEGGERA DELLA CITTA' DI PALERMO  
PRIMA LINEA  
TRATTA FUNZIONALE ORETO/NOTARBARTOLO  
PROGETTO PRELIMINARE

STAZIONE BORSA  
PIANTE DI TUTTI I LIVELLI

COMMESSA	FASE	COMPARTO	DOCUMENTO	REV.	SCALA	NOTE FILE
MPA11	PIP	SBB	ARPT01	0	1/200	SB0_ARPT01_0.dwg

REV.	DATA	DESCRIZIONE	REDATTO	CONFERMATO	APPROVATO	AUTORIZZATO
0	AGOSTO 2008	EMMISSIONE ELABORAZIONE CIVILI PER CONSEGNA FINALE	Tullio	Marino	Chiosso	Floris