



PIANO MEZZANINO QUOTA (-11.90)

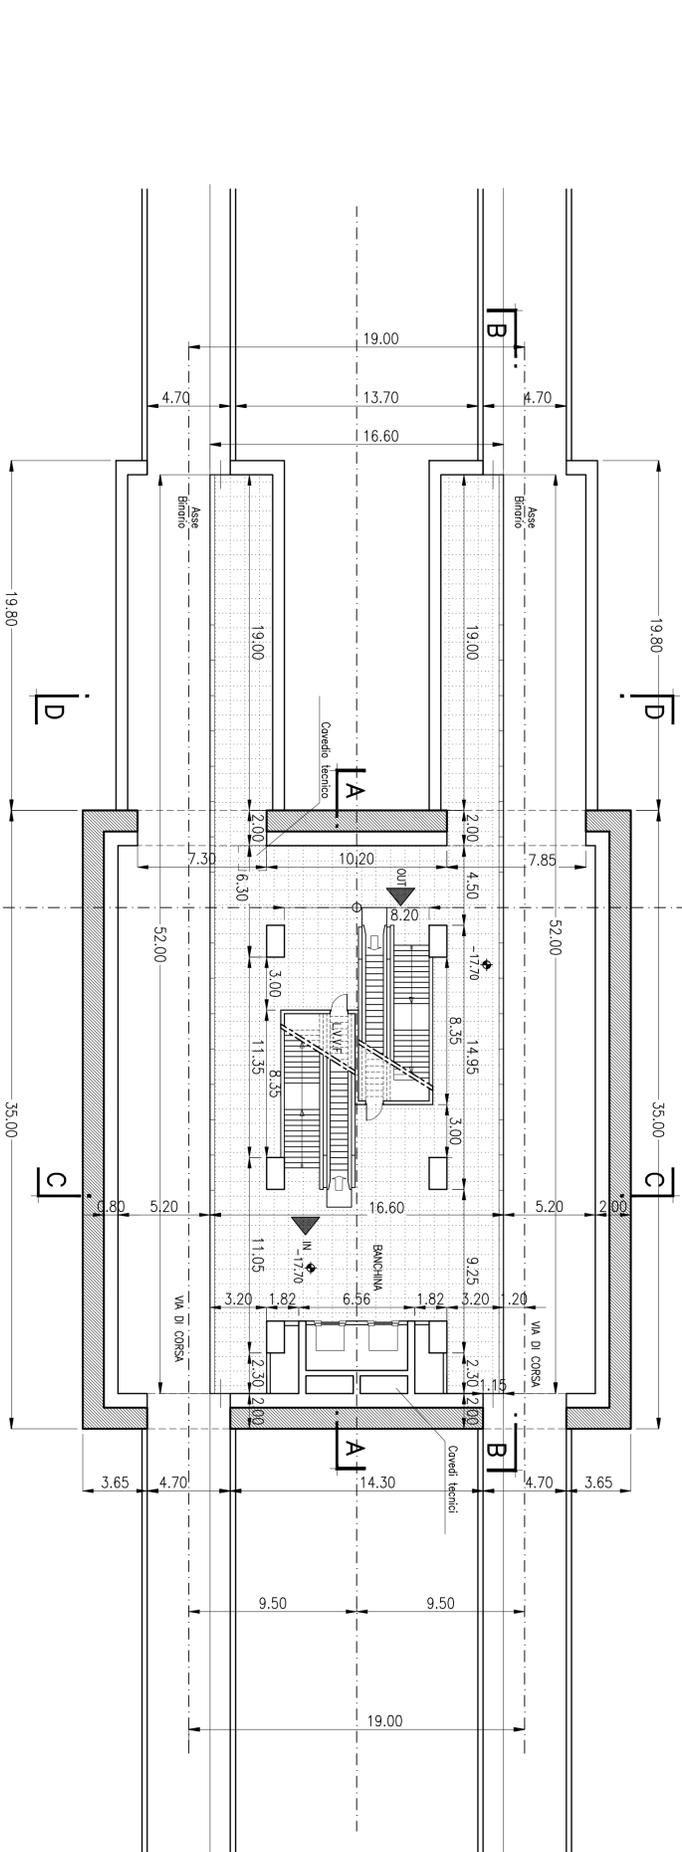

PIANO BANCHINA QUOTA (-17.70)

COMMITTENTE

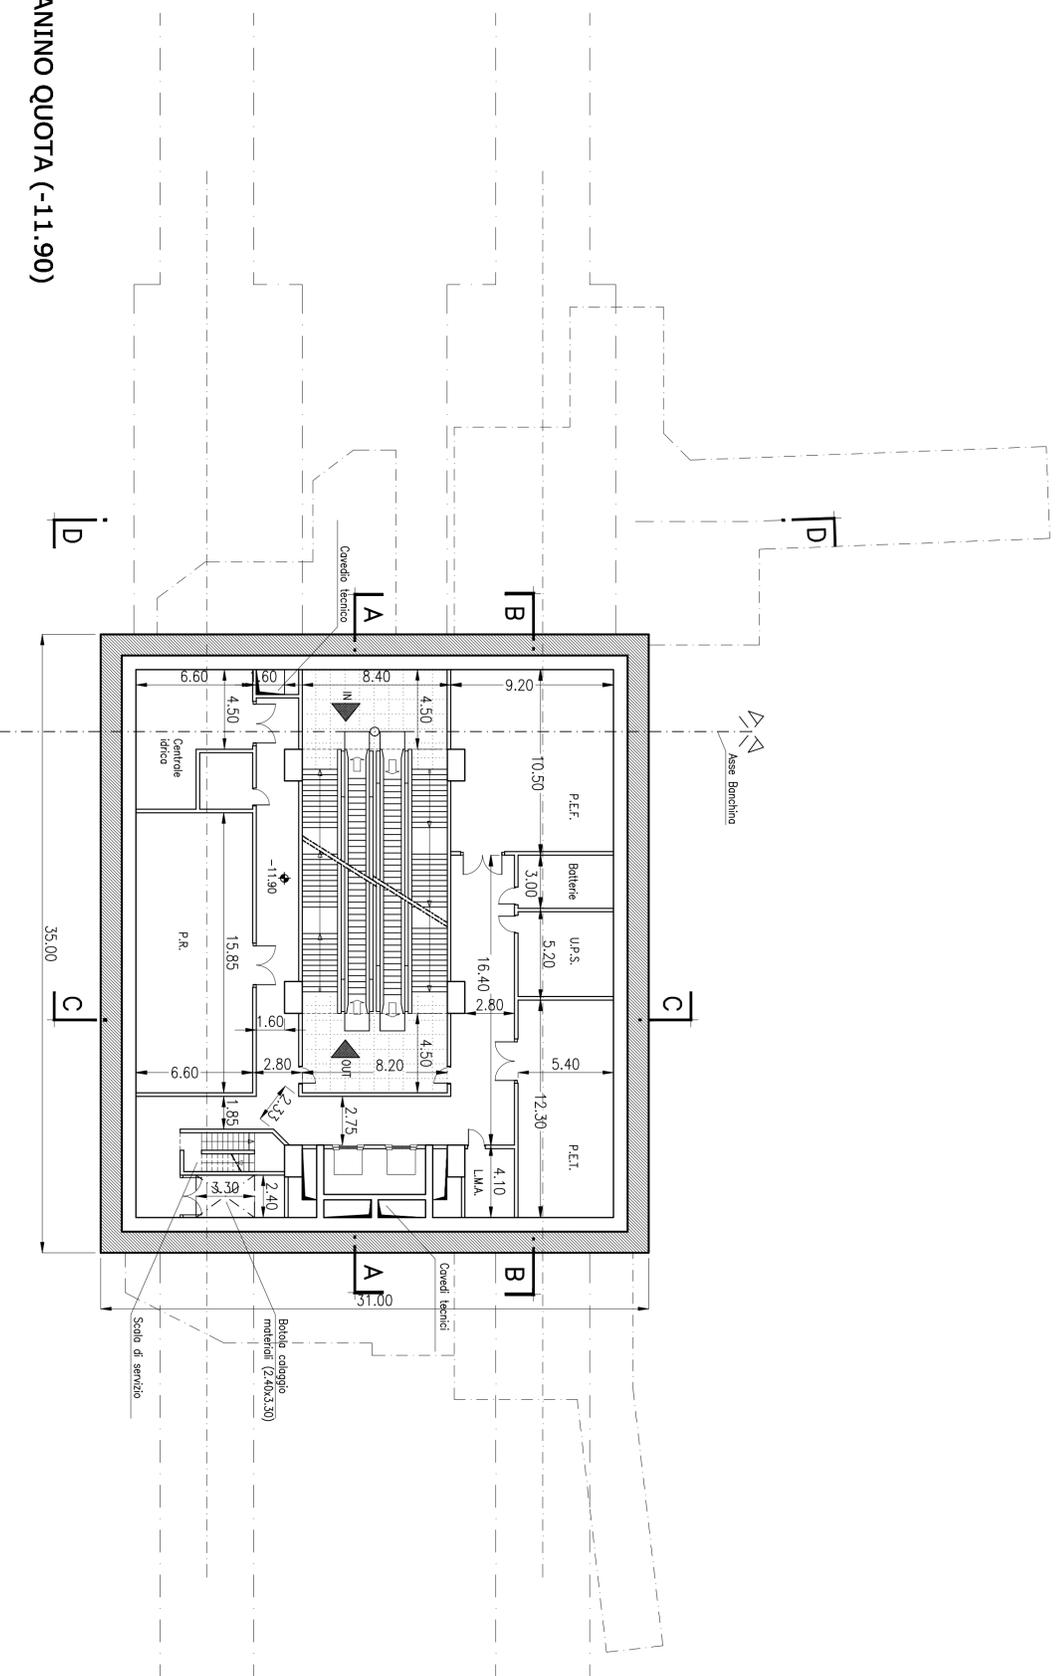

COMUNE DI PALERMO
AREA INFRASTRUTTURE E TERRITORIO

PROGETTISTA



METROPOLITANA AUTOMATICA LEGGERA DELLA CITTÀ DI PALERMO
PRIMA LINEA
TRATTA FUNZIONALE ORETON/NOTARBARTOLO
PROGETTO PRELIMINARE

STAZIONE BORSA
SISTEMA MINIMO INGOMBRO
FUNZIONALE
PIANTE LIVELLO MEZZANINO E BANCHINA

COMMISSIONE	FASE	COMPITO	DOCUMENTO	REV.	SCALA	NOME FILE
MP/A1	P/P	SBO	FZ/PT/04	1	1:200	SBO_FZPT04_1.dwg

REV.	DATA	DESCRIZIONE	REDAITTO	CONTROLLATO	APPROVATO	AUTORIZZATO
1	14/02/2008	AGGIORNAMENTO DATA DI CONSEGNA E REVISIONE DESCRIZIONE	Da Gruppo	Sanna	Cascardi/Noella	Pasali
0	14/02/2008	EMISSIONE ELABORATI OPERE CIVILI	Casino	Mauri	Cascardi/Noella	Pasali