


**SEZIONE A-A**

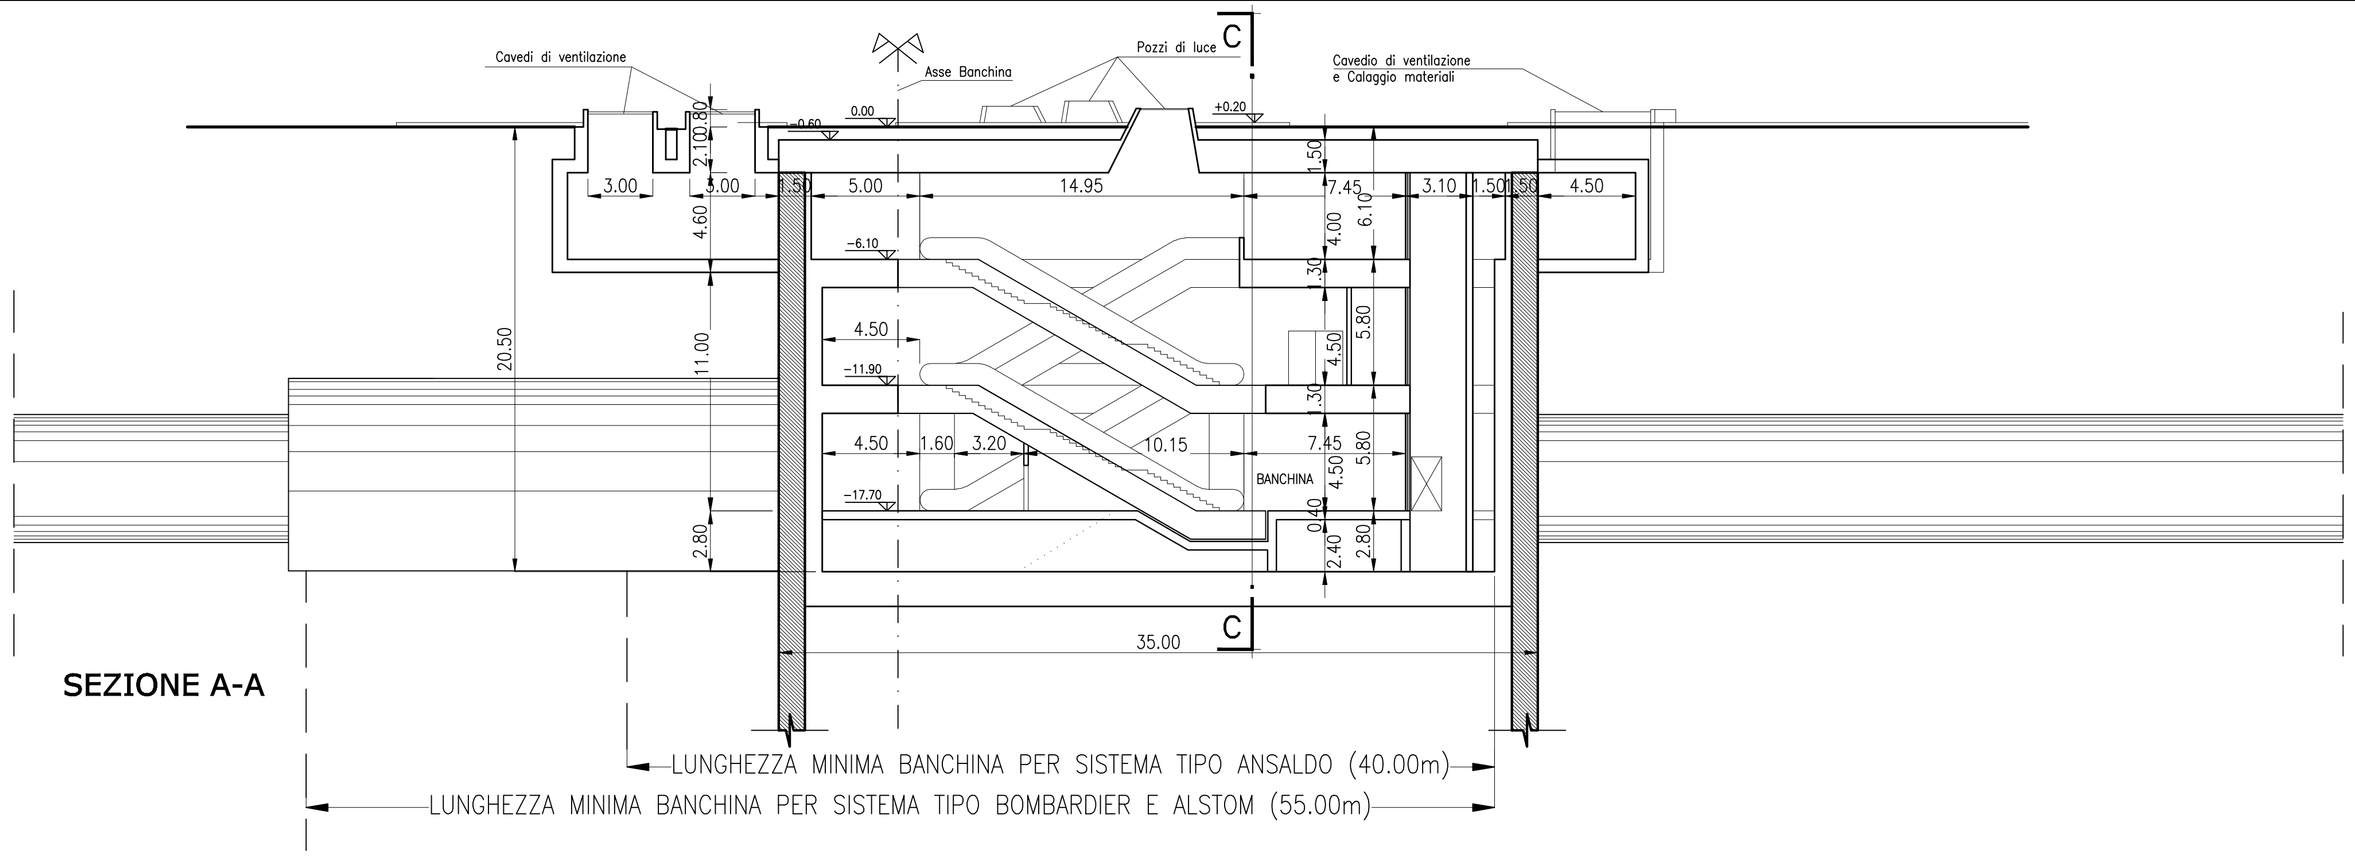


**SEZIONE B-B**




**SEZIONE C-C**

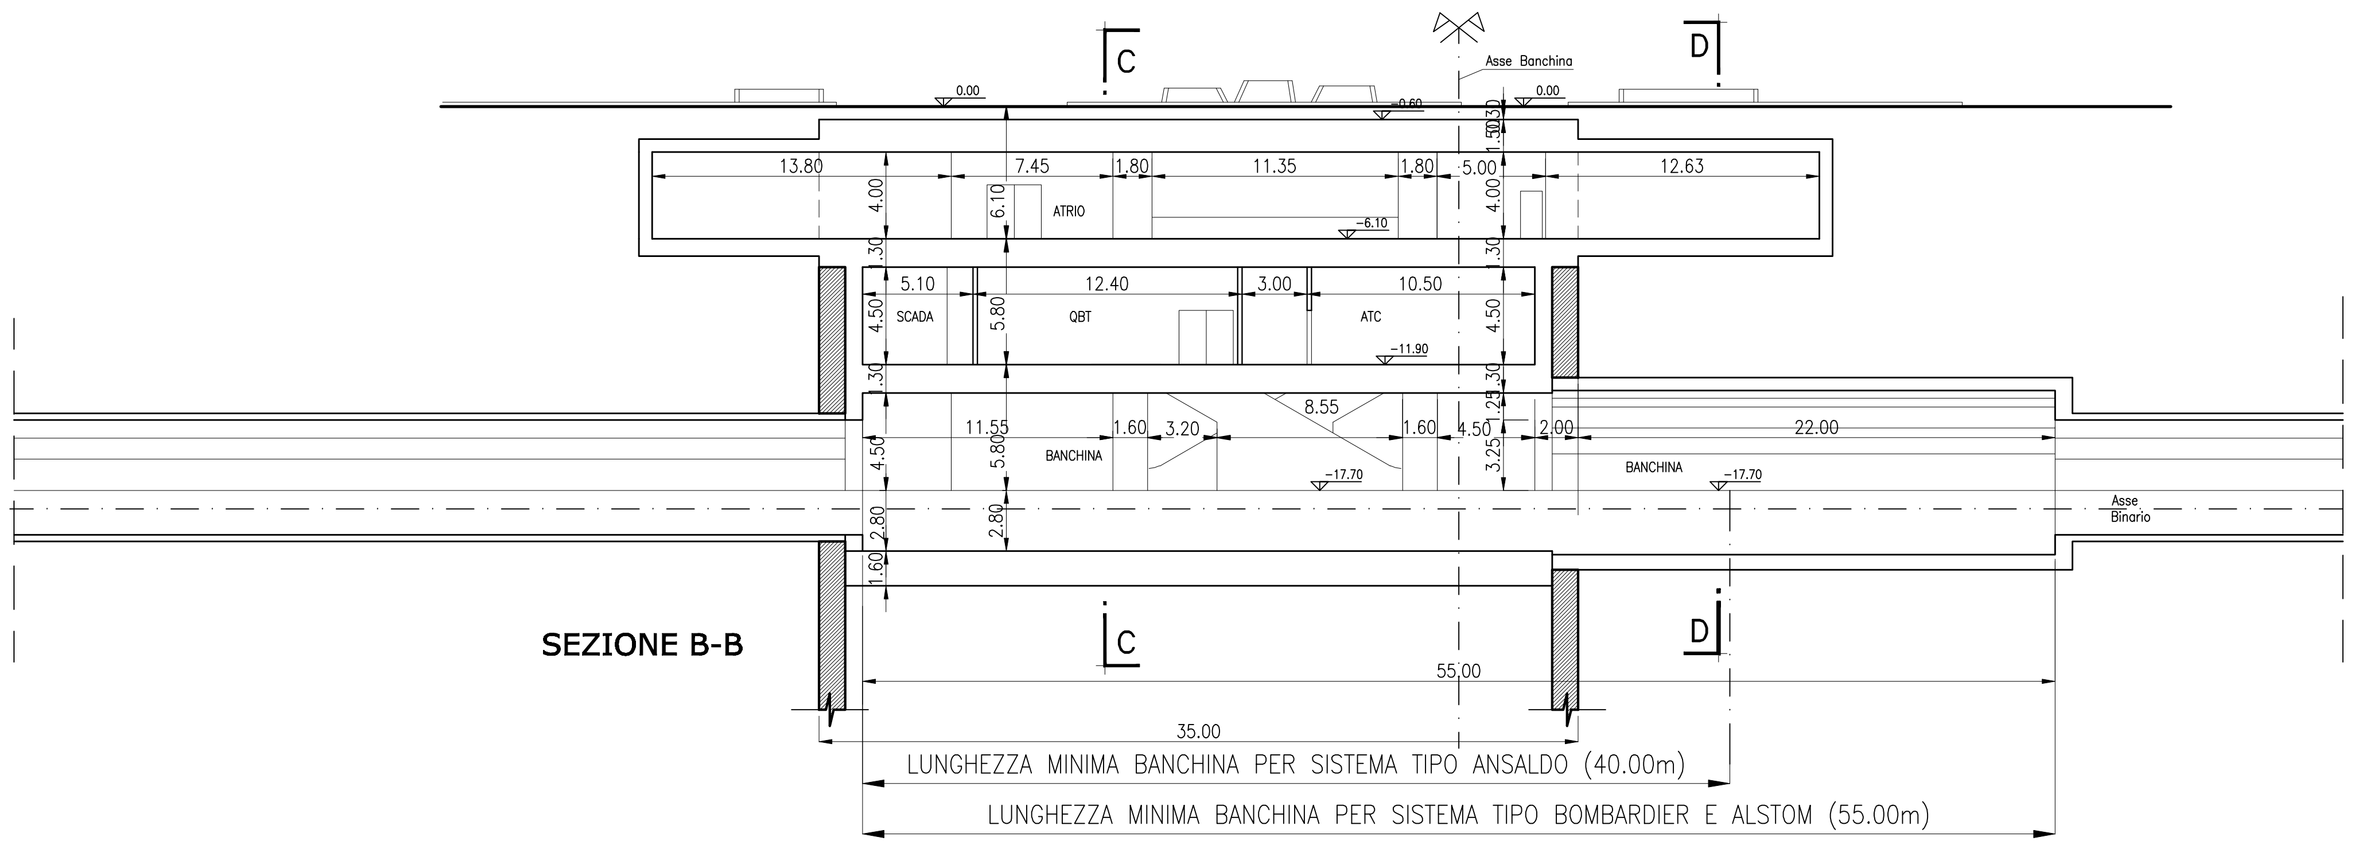


**SEZIONE D-D**

**COMMITTENTE**

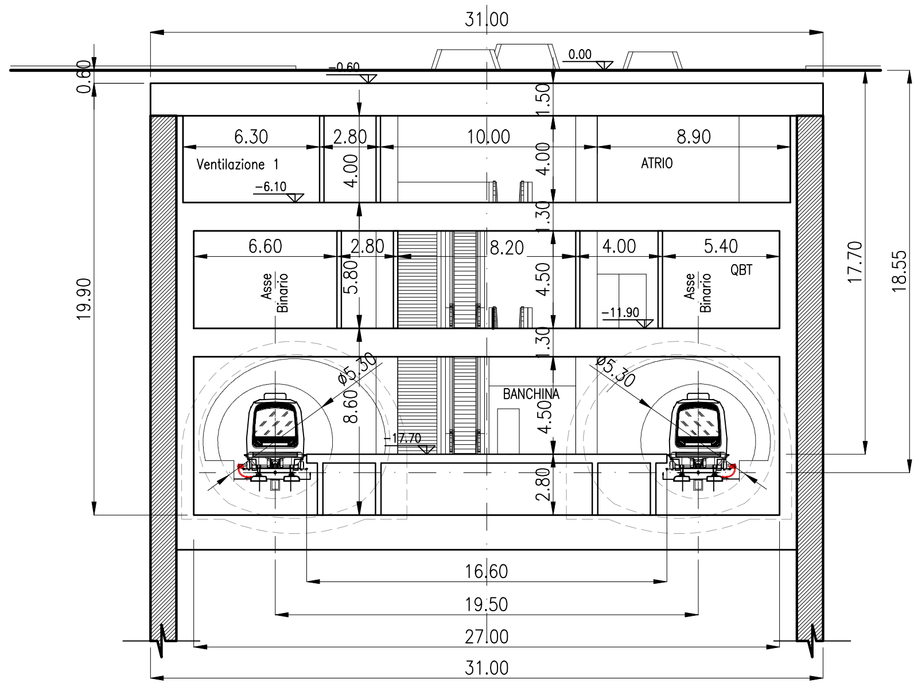COMUNE DI PALERMO
AREA INFRASTRUTTURE E TERRITORIO

**PROGETTISTA**

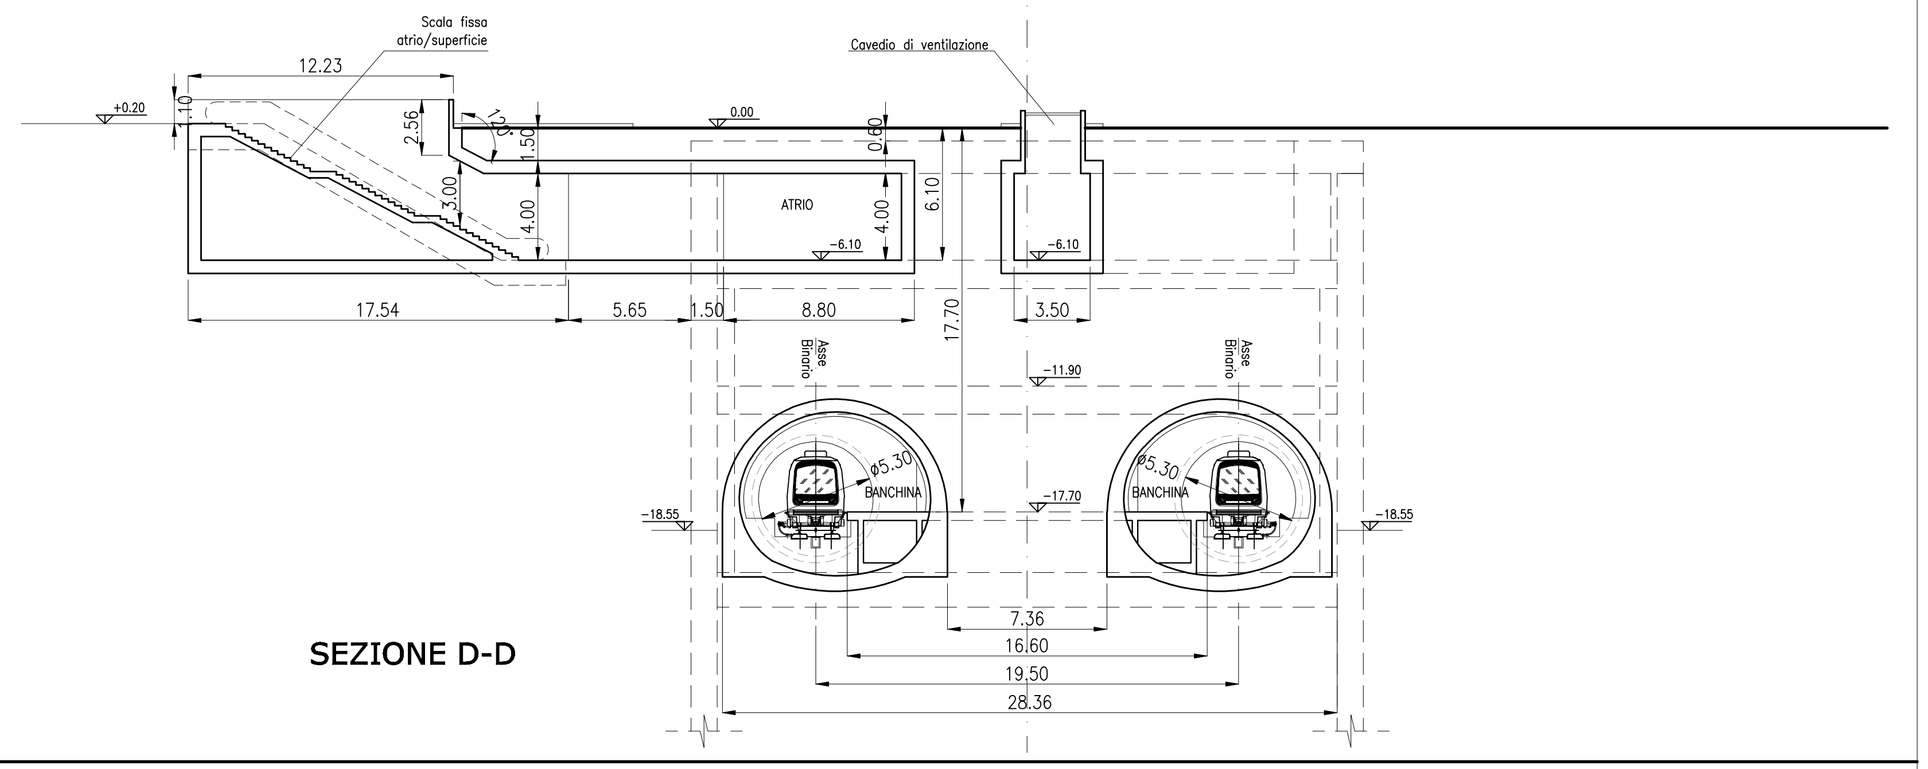**ATI:**

(Capogruppo Mandataria)

# METROPOLITANA AUTOMATICA LEGGERA DELLA CITTA' DI PALERMO
# PRIMA LINEA
# TRATTA FUNZIONALE ORETO/NOTARBARTOLO

## PROGETTO PRELIMINARE

STAZIONE BORSA
SISTEMA MASSIMO INGOMBRO
FUNZIONALE
SEZIONI LONGITUDINALI E TRASVERSALI

| COMMESSA | FASE | COMPARTO | DOCUMENTO | REV | SCALA | NOME FILE |
|---|---|---|---|---|---|---|
| MPA1 | PP | SBO | FZST01 | 1 | 1:200 | SBO_FZST01_1.dwg |

| REV. | DATA | DESCRIZIONE | REDATTO | CONTROLLATO | APPROVATO | AUTORIZZATO |
|---|---|---|---|---|---|---|
| 1 | AGOSTO 2006 | AGGIORNAMENTO DATA DI CONSEGNA REVISIONE PER INSERIMENTO POZZI LUCE E MODIFICA PILASTRI E CAVEDI VENTILAZIONE | De Gregorio | Sanna | Checchi/Di Nicola | Piscitelli |
| 0 | MAGGIO 2006 | EMISSIONE ELABORATI OPERE CIVILI | Celleno | Di Nicola | Checchi/Di Nicola | Piscitelli |

PROGETTISTA