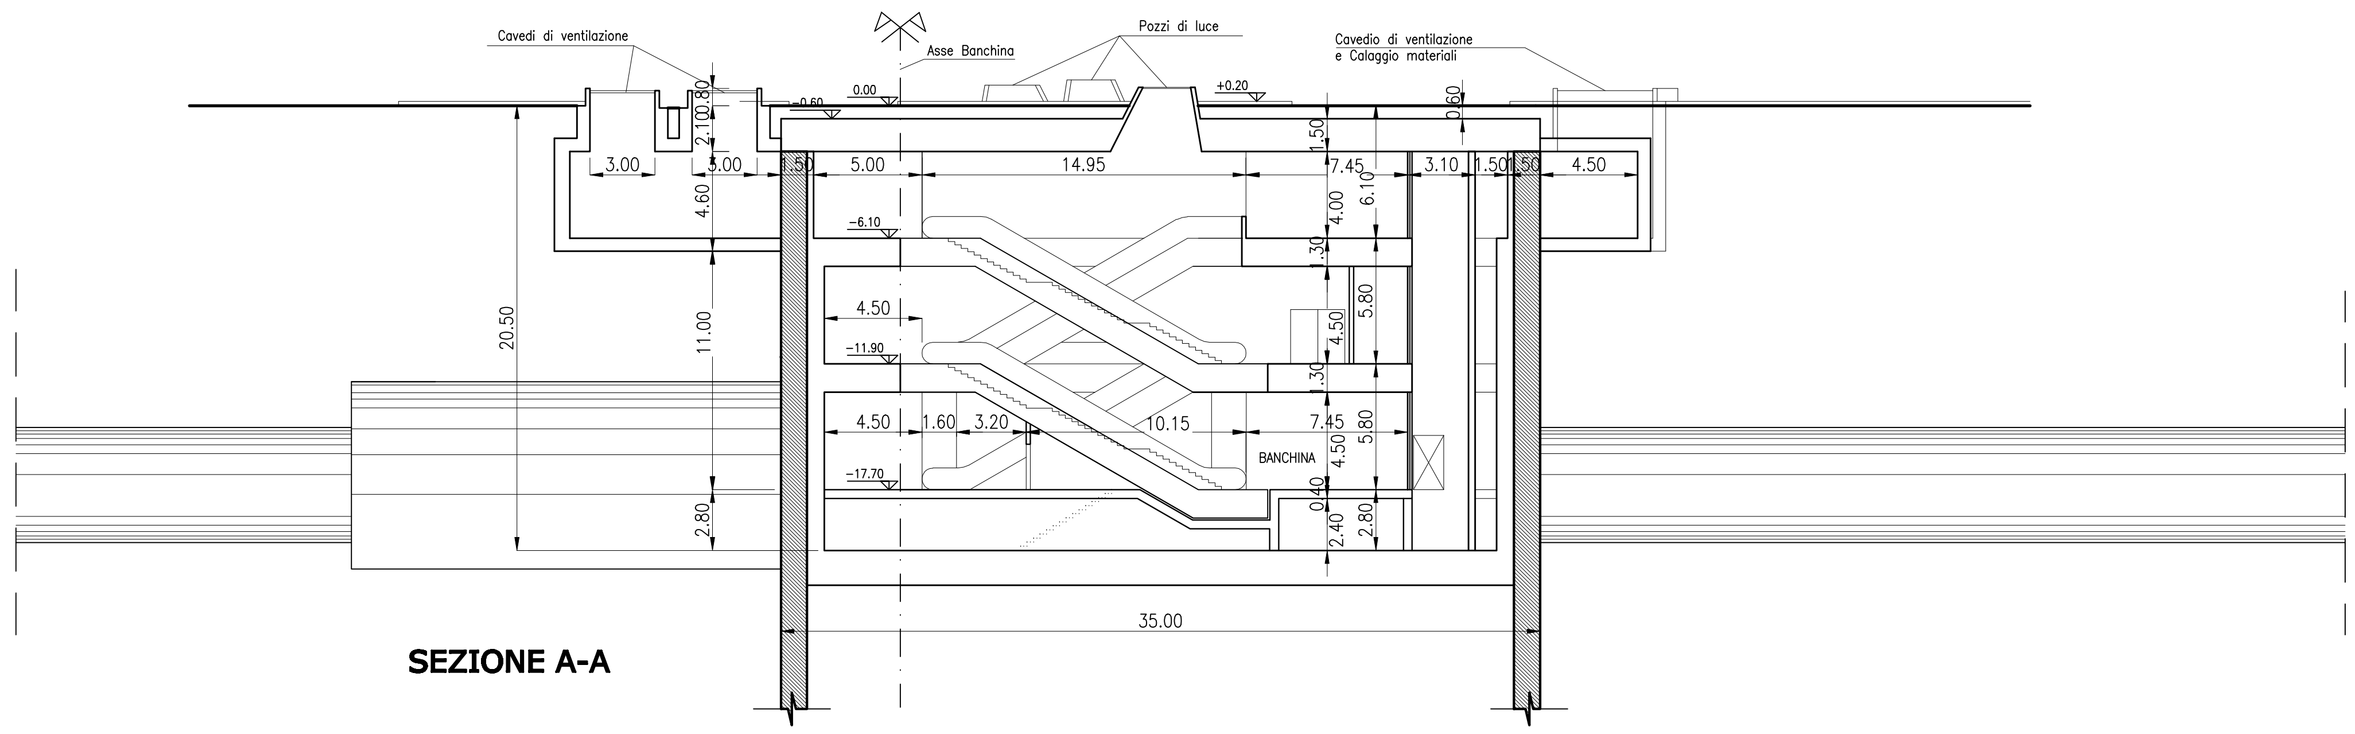

SEZIONE A-A

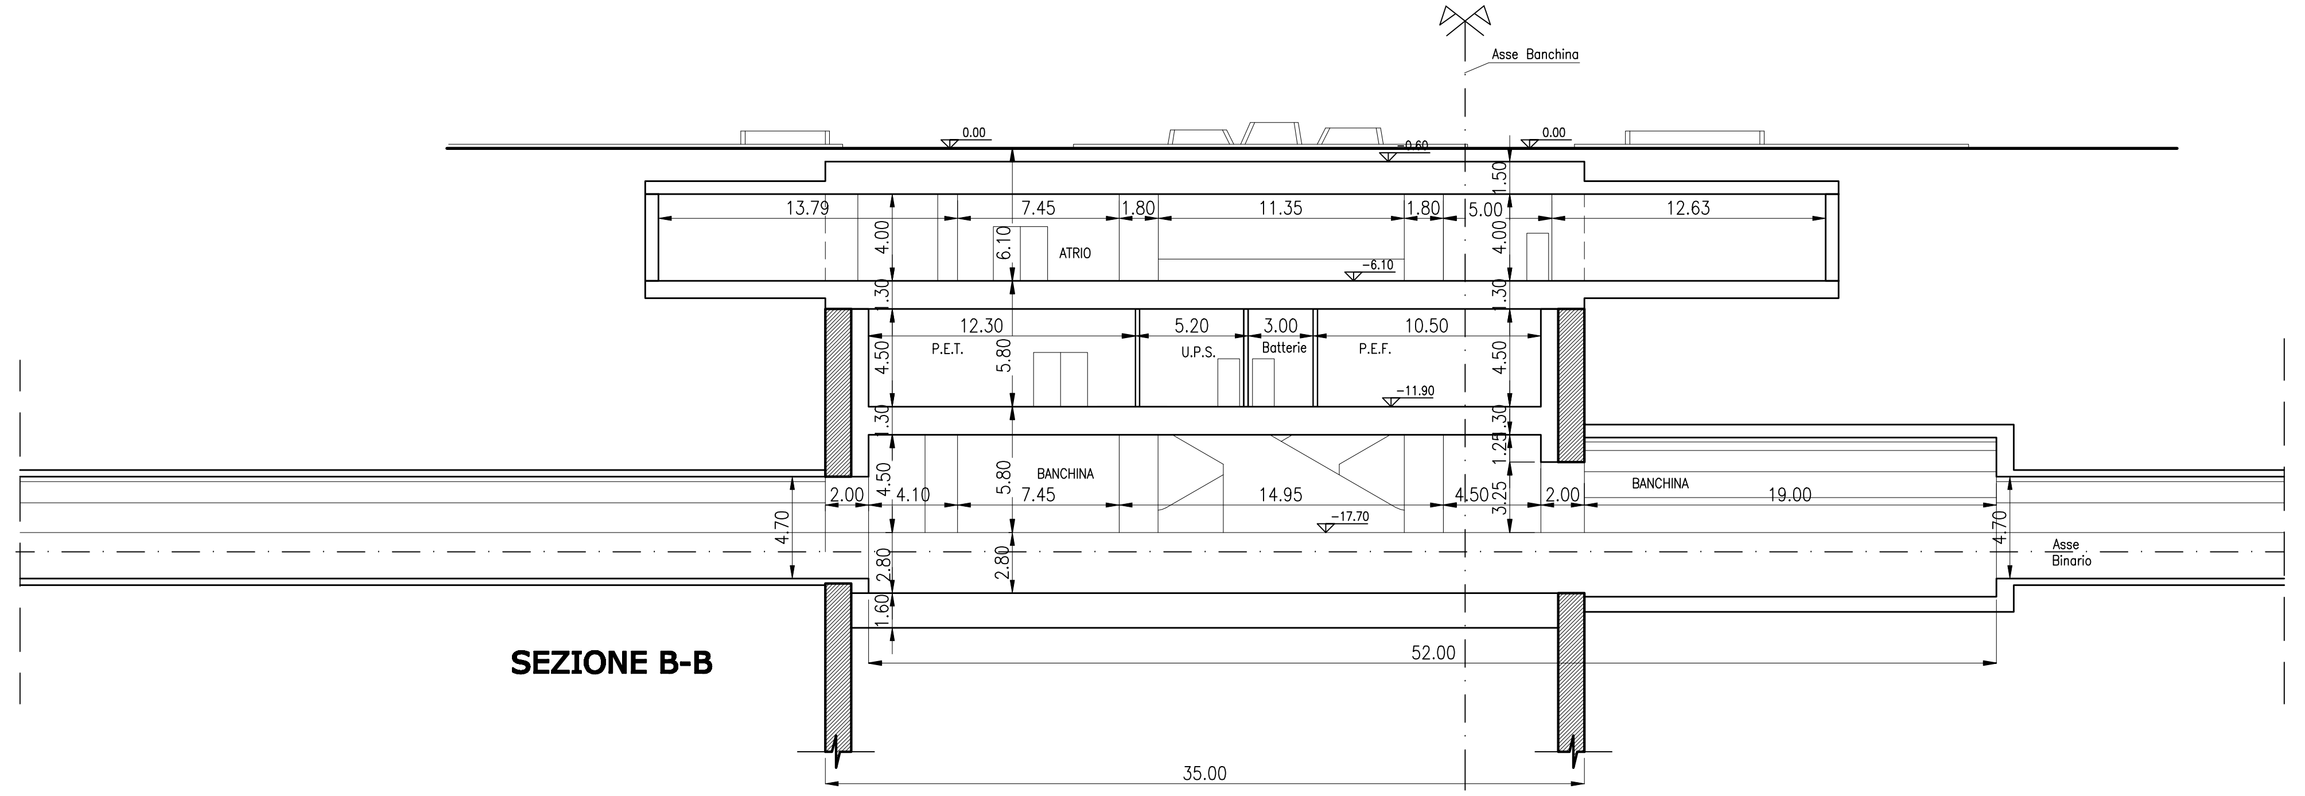

SEZIONE B-B

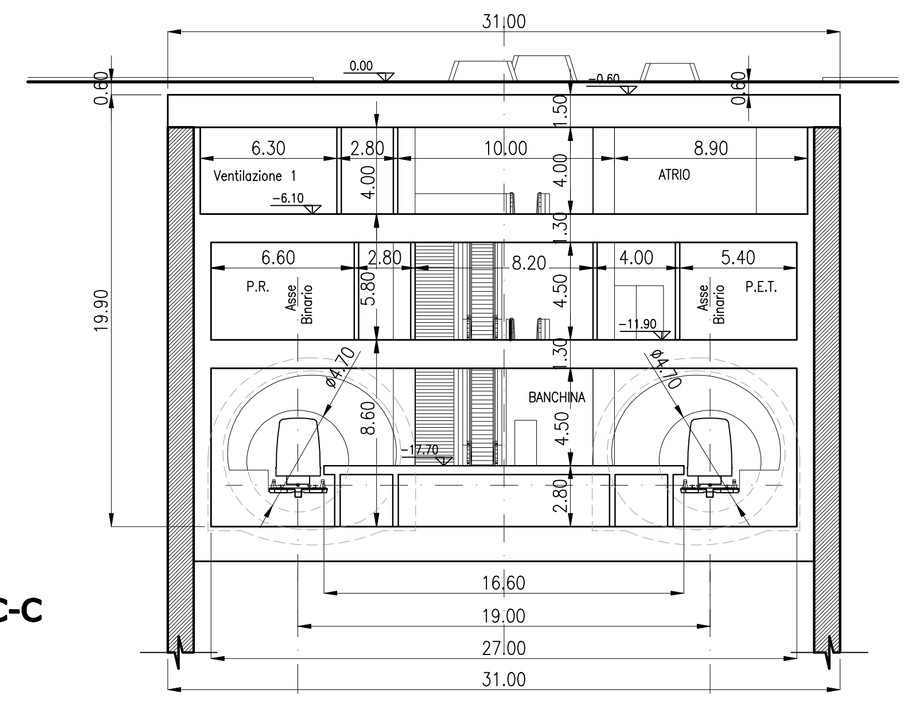

SEZIONE C-C

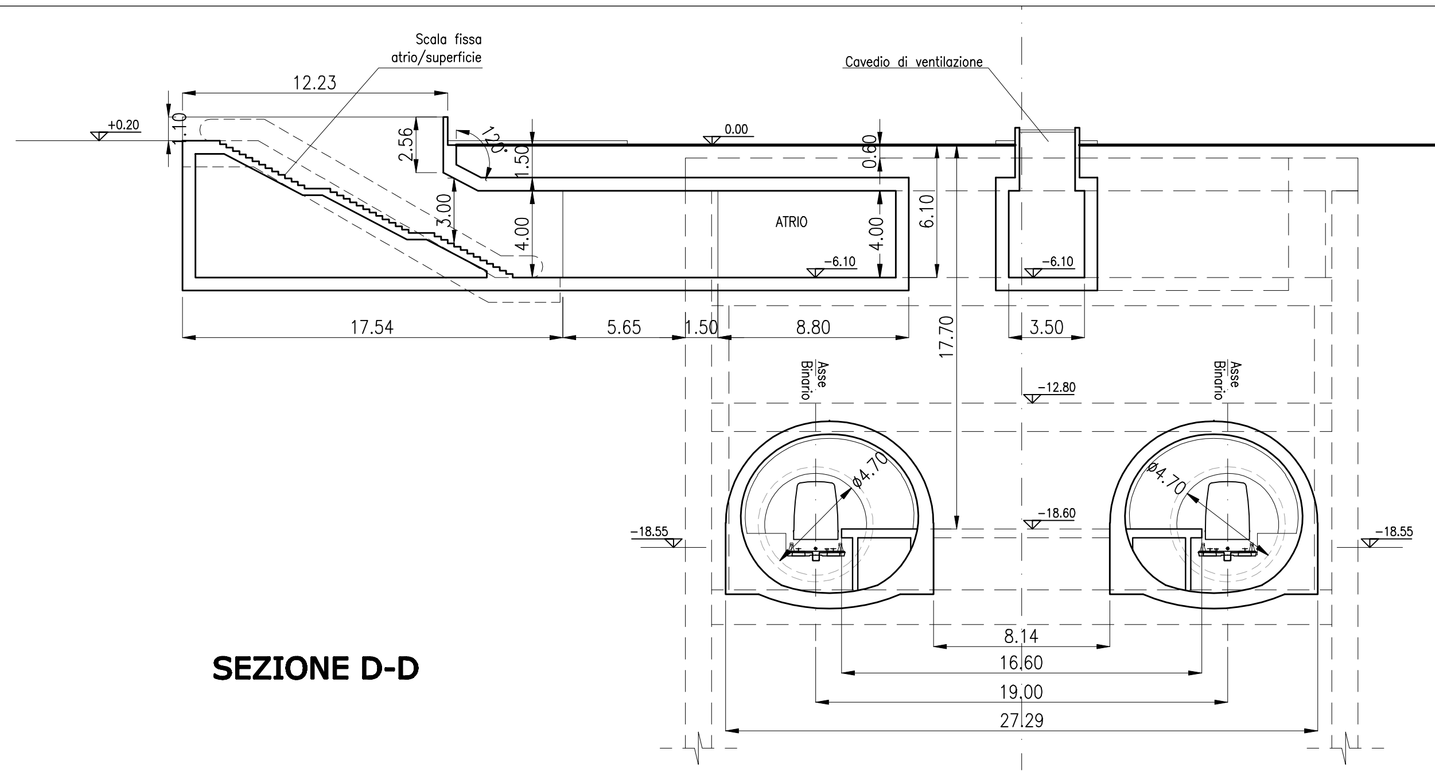

SEZIONE D-D

COMMITTENTE

CITTÀ DI PALERMO

COMUNE DI PALERMO
AREA INFRASTRUTTURE E TERRITORIO

PROGETTISTA

ATI:

SYSTRA (Capogruppo Mandataria) · SPECIALPAL · INECO · LOMBARDI-REICO INGEGNERIA S.r.l. · DOMINIQUE PERRAULT ARCHITECTE

METROPOLITANA AUTOMATICA LEGGERA DELLA CITTA' DI PALERMO
PRIMA LINEA
TRATTA FUNZIONALE ORETO/NOTARBARTOLO

PROGETTO PRELIMINARE

STAZIONE BORSA
SISTEMA MINIMO INGOMBRO
FUNZIONALE
SEZIONI LONGITUDINALI E TRASVERSALI

COMMESSA	FASE	COMPARTO	DOCUMENTO	REV	SCALA	NOME FILE
MPA1	PP	SBO	FZ ST 02	1	1:200	SBO_FZST02_1.dwg

REV.	DATA	DESCRIZIONE	REDATTO	CONTROLLATO	APPROVATO	AUTORIZZATO
1	AGOSTO 2006	AGGIORNAMENTO DATA DI CONSEGNA E REVISIONE GENERALE	De Gregorio	Sanna	Checchi/Di Nicola	Pisciotti
0	MAGGIO 2006	EMISSIONE ELABORATI OPERE CIVILI	Celleno	Marenzi	Checchi/Di Nicola	Pisciotti

PROGETTISTA