




-  scala mobile
-  scala fissa
-  ascensore
-  attuale viabilità' secondo www.viamichelin.com



scala 1: 500



scala 1: 2000

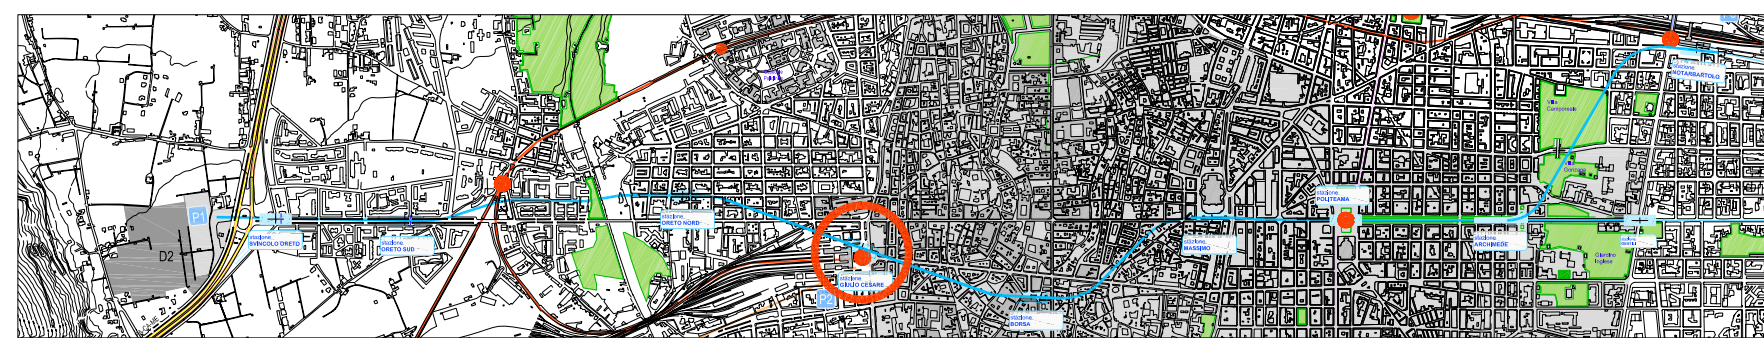

scala 1: 10000

COMMITTENTE


COMUNE DI PALERMO
AREA INFRASTRUTTURE E TERRITORIO

PROGETTISTA
 ATT:



METROPOLITANA AUTOMATICA LEGGERA DELLA CITTÀ DI PALERMO
PRIMA LINEA
TRATTA FUNZIONALE ORETO/NOTARBARTOLO

PROGETTO PRELIMINARE

STAZIONE GIULIO CESARE
INTRODUZIONE IN SCALA URBANA

| COMMESSA | FASE | COMPARTO | DOCUMENTO | REV. | SCALA | NOTE FILE |
|----------|------|-------------|-----------|-------------|---------------------------|-----------------------------|
| MPA1 | PIP | SECC | ARICCIO1 | 0 | 1:5000 1:2000 1:500 | Nome File: SOC_ARC001_0.dwg |
| REV. | DATA | DESCRIZIONE | REDATTO | CONTROLLATO | APPROVATO | AUTORIZZATO |

PROGETTISTA