



SEZIONE KK' scala 1:200




SCHEMA ASSONOMETRICO scala 1:500

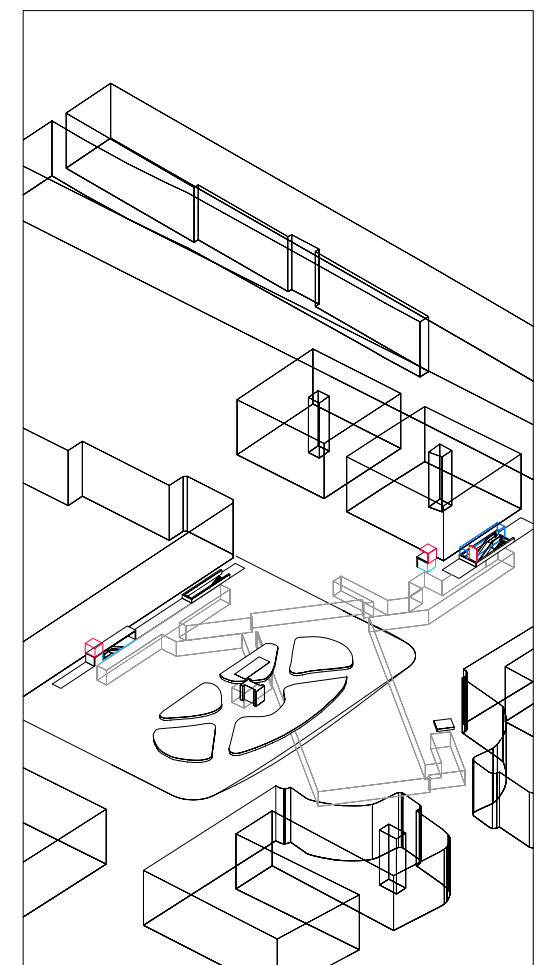


stazione aperta/ giorno

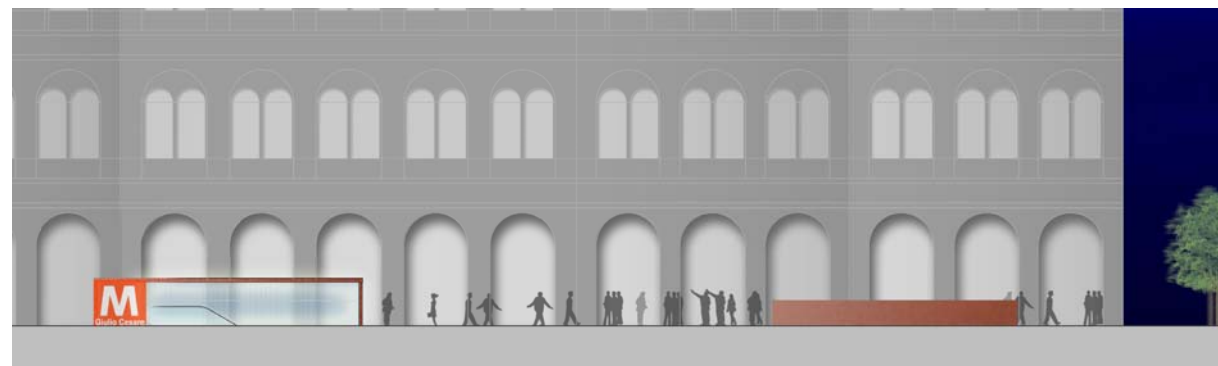


stazione chiusa/ notte

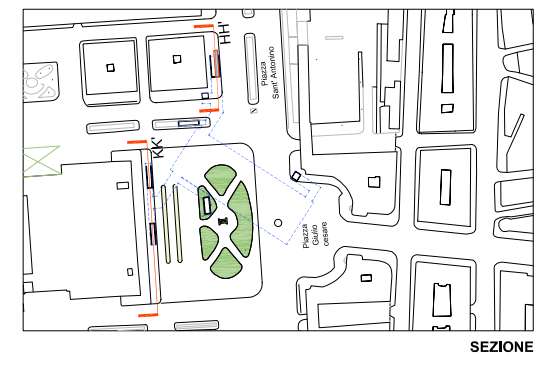


SEZIONE

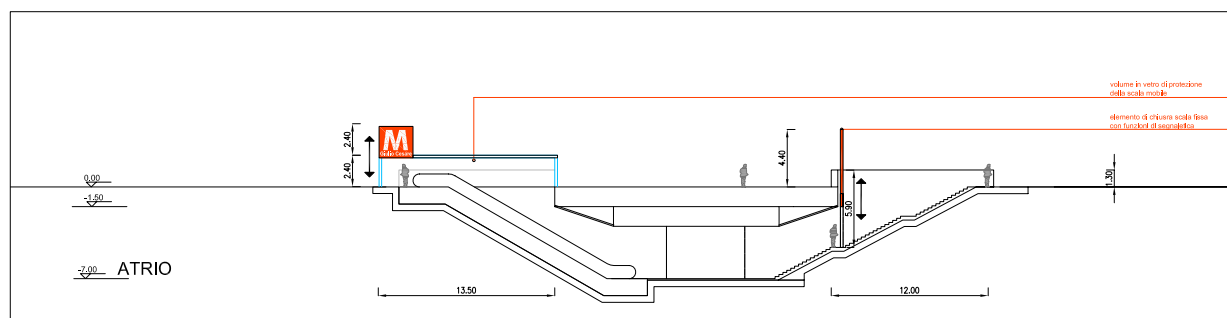


SEZIONE KK' PIAZZA GIULIO CESARE scala 1:200

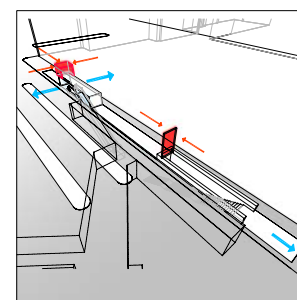


flussi di accesso
segnaletica

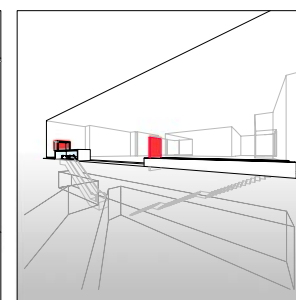


vista da via Malta

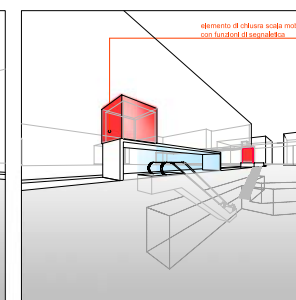

stazione aperta/
giorno

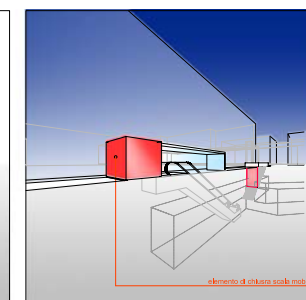

stazione chiusa/
notte

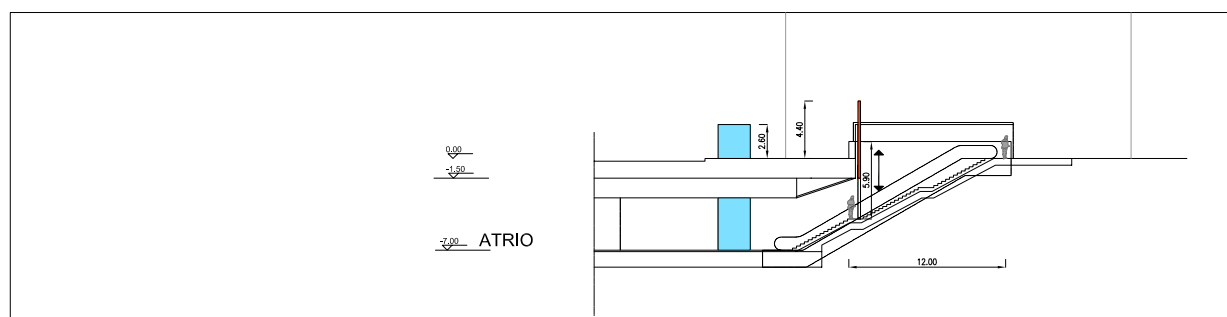

SEZIONE HH' PIAZZA S. ANTONINO scala 1:200

COMMITTENTE		 COMUNE DI PALERMO AREA INFRASTRUTTURE E TERRITORIO	
PROGETTISTA			
METROPOLITANA AUTOMATICA LEGGERA DELLA CITTA' DI PALERMO PRIMA LINEA TRATTA FUNZIONALE ORETO/NOTARBARTOLO PROGETTO PRELIMINARE			
STAZIONE GIULIO CESARE PROSPETTI E SCHEMI TRIDIMENSIONALI DELLE EMERGENZE			
COMMESSA	FASE	COMPARTO	DOCUMENTO
MPA1	PIP	SGC	ARDG02
REV. 0	SCALA 1:200	NOSETTE	SGS_ARDG02_0.dwg
PROGETTISTA	REDAZIONE	CONFEZIONE	APPROVAZIONE
0	AGOSTO 2016	EMERSONE ELABORAZIONE CENLI PER CONSEGNA FINALE	Tullio Martini Chiofalo Motta Pizzolli
REV.	DATA	DESCRIZIONE	REDAZIONE
			CONFEZIONE
			APPROVAZIONE
			AUTORIZZAZIONE