




PIANO ATRIO QUOTA (-7.00)

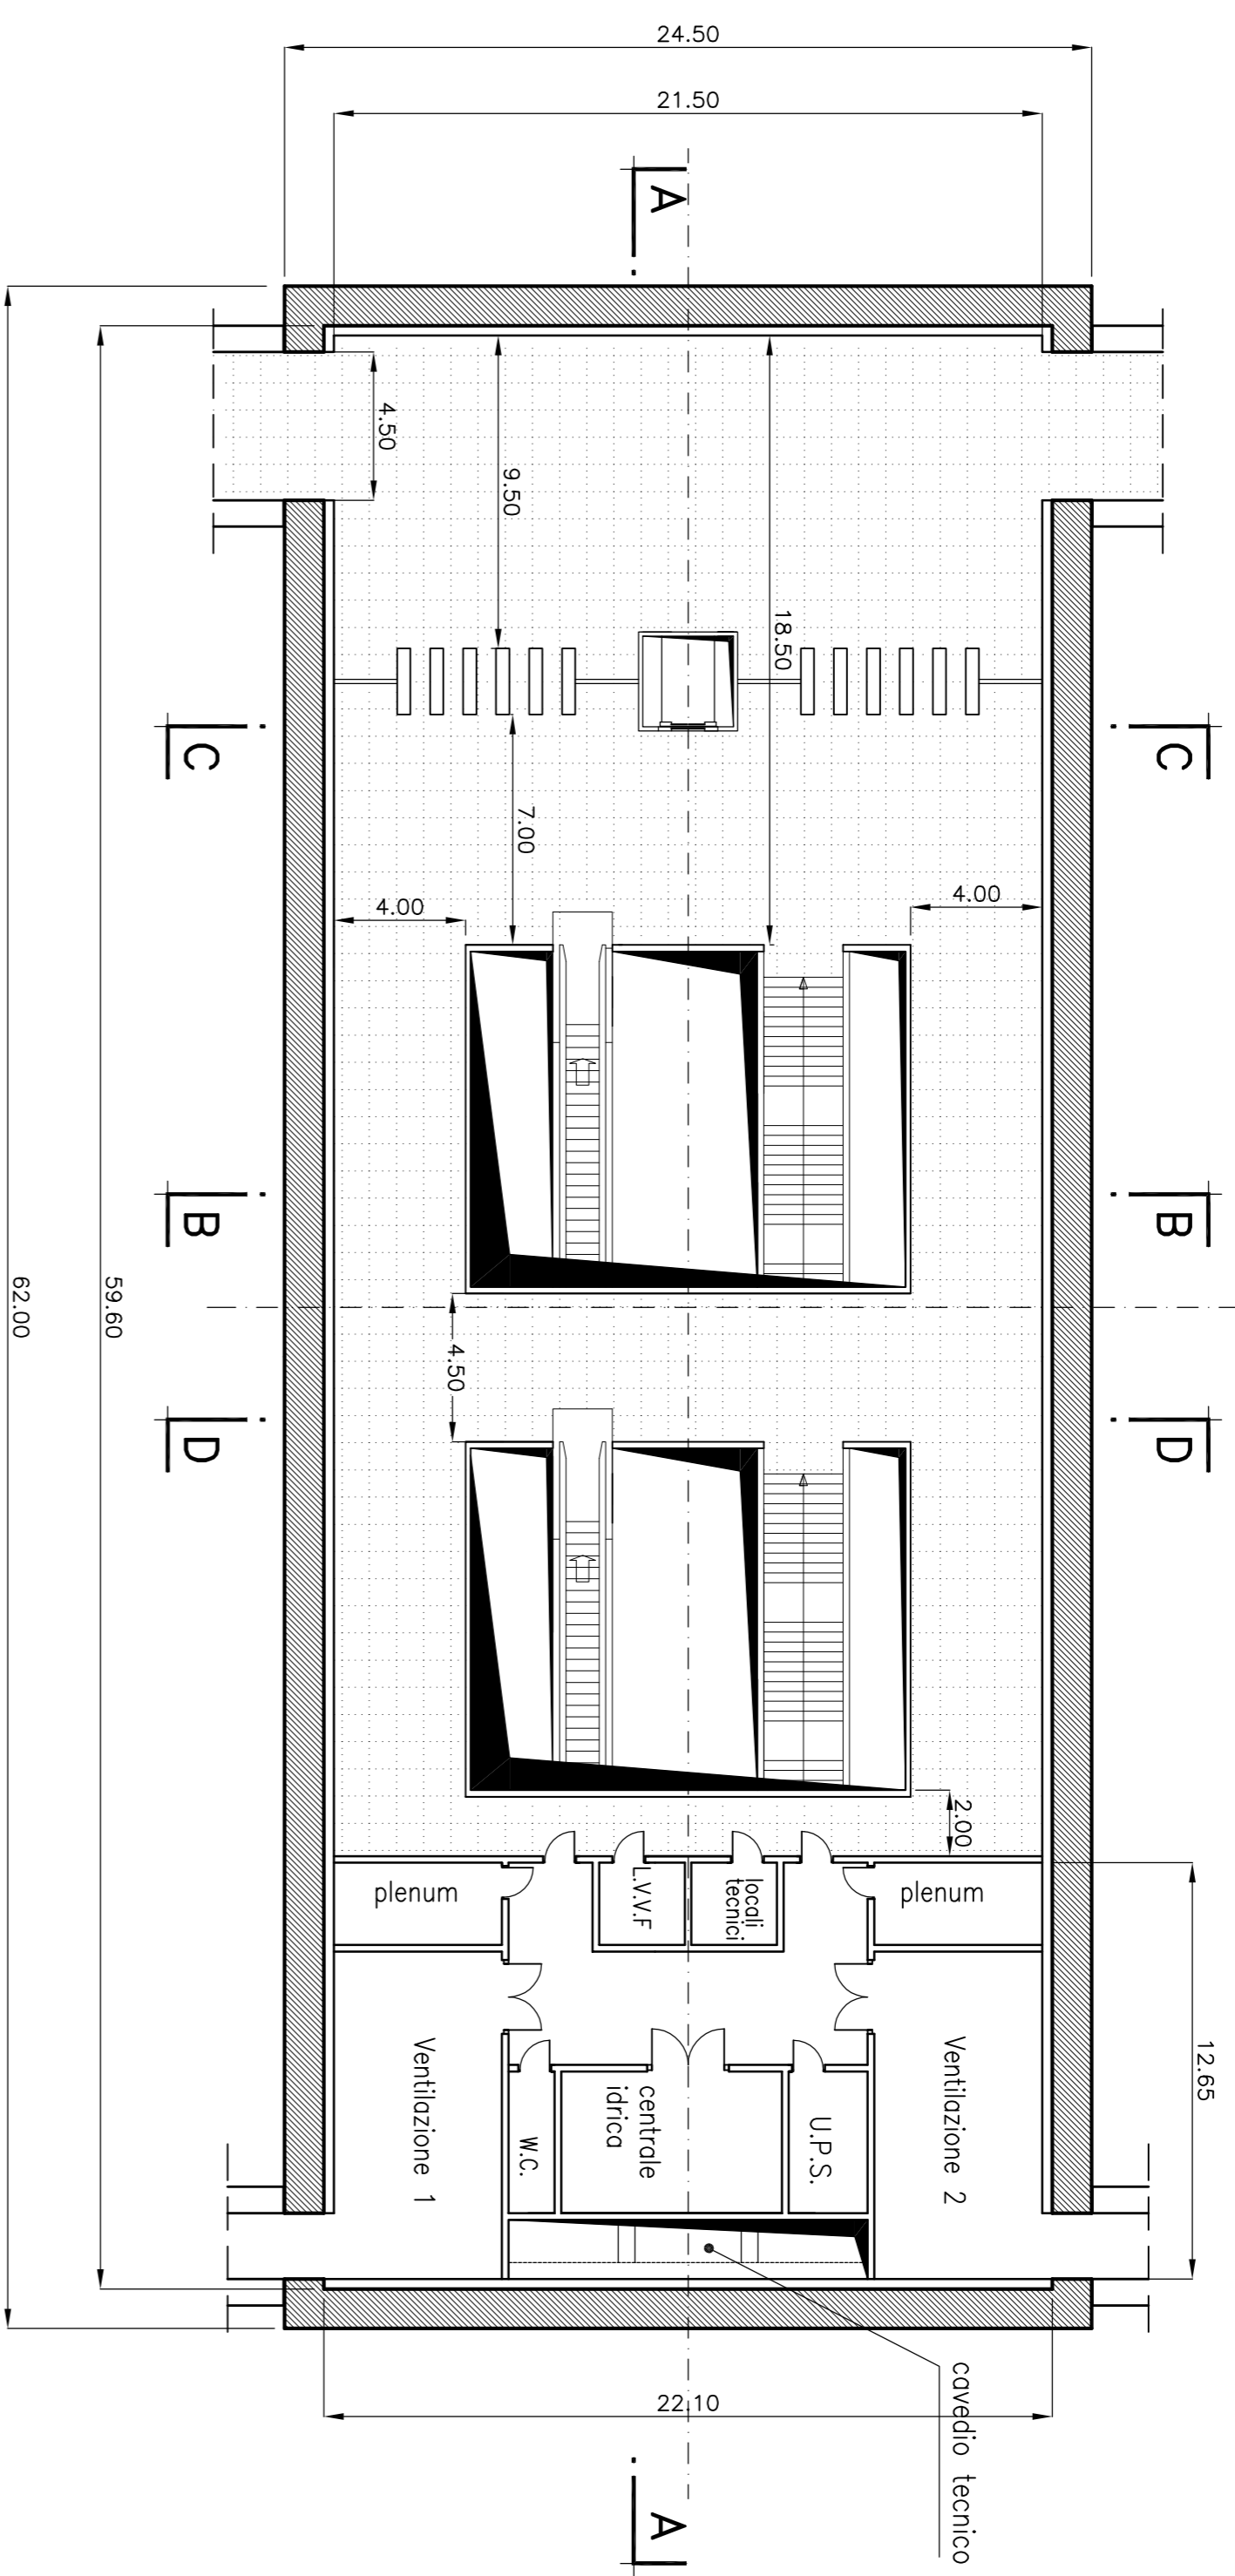

PIANO MEZZANINO (-12.30)

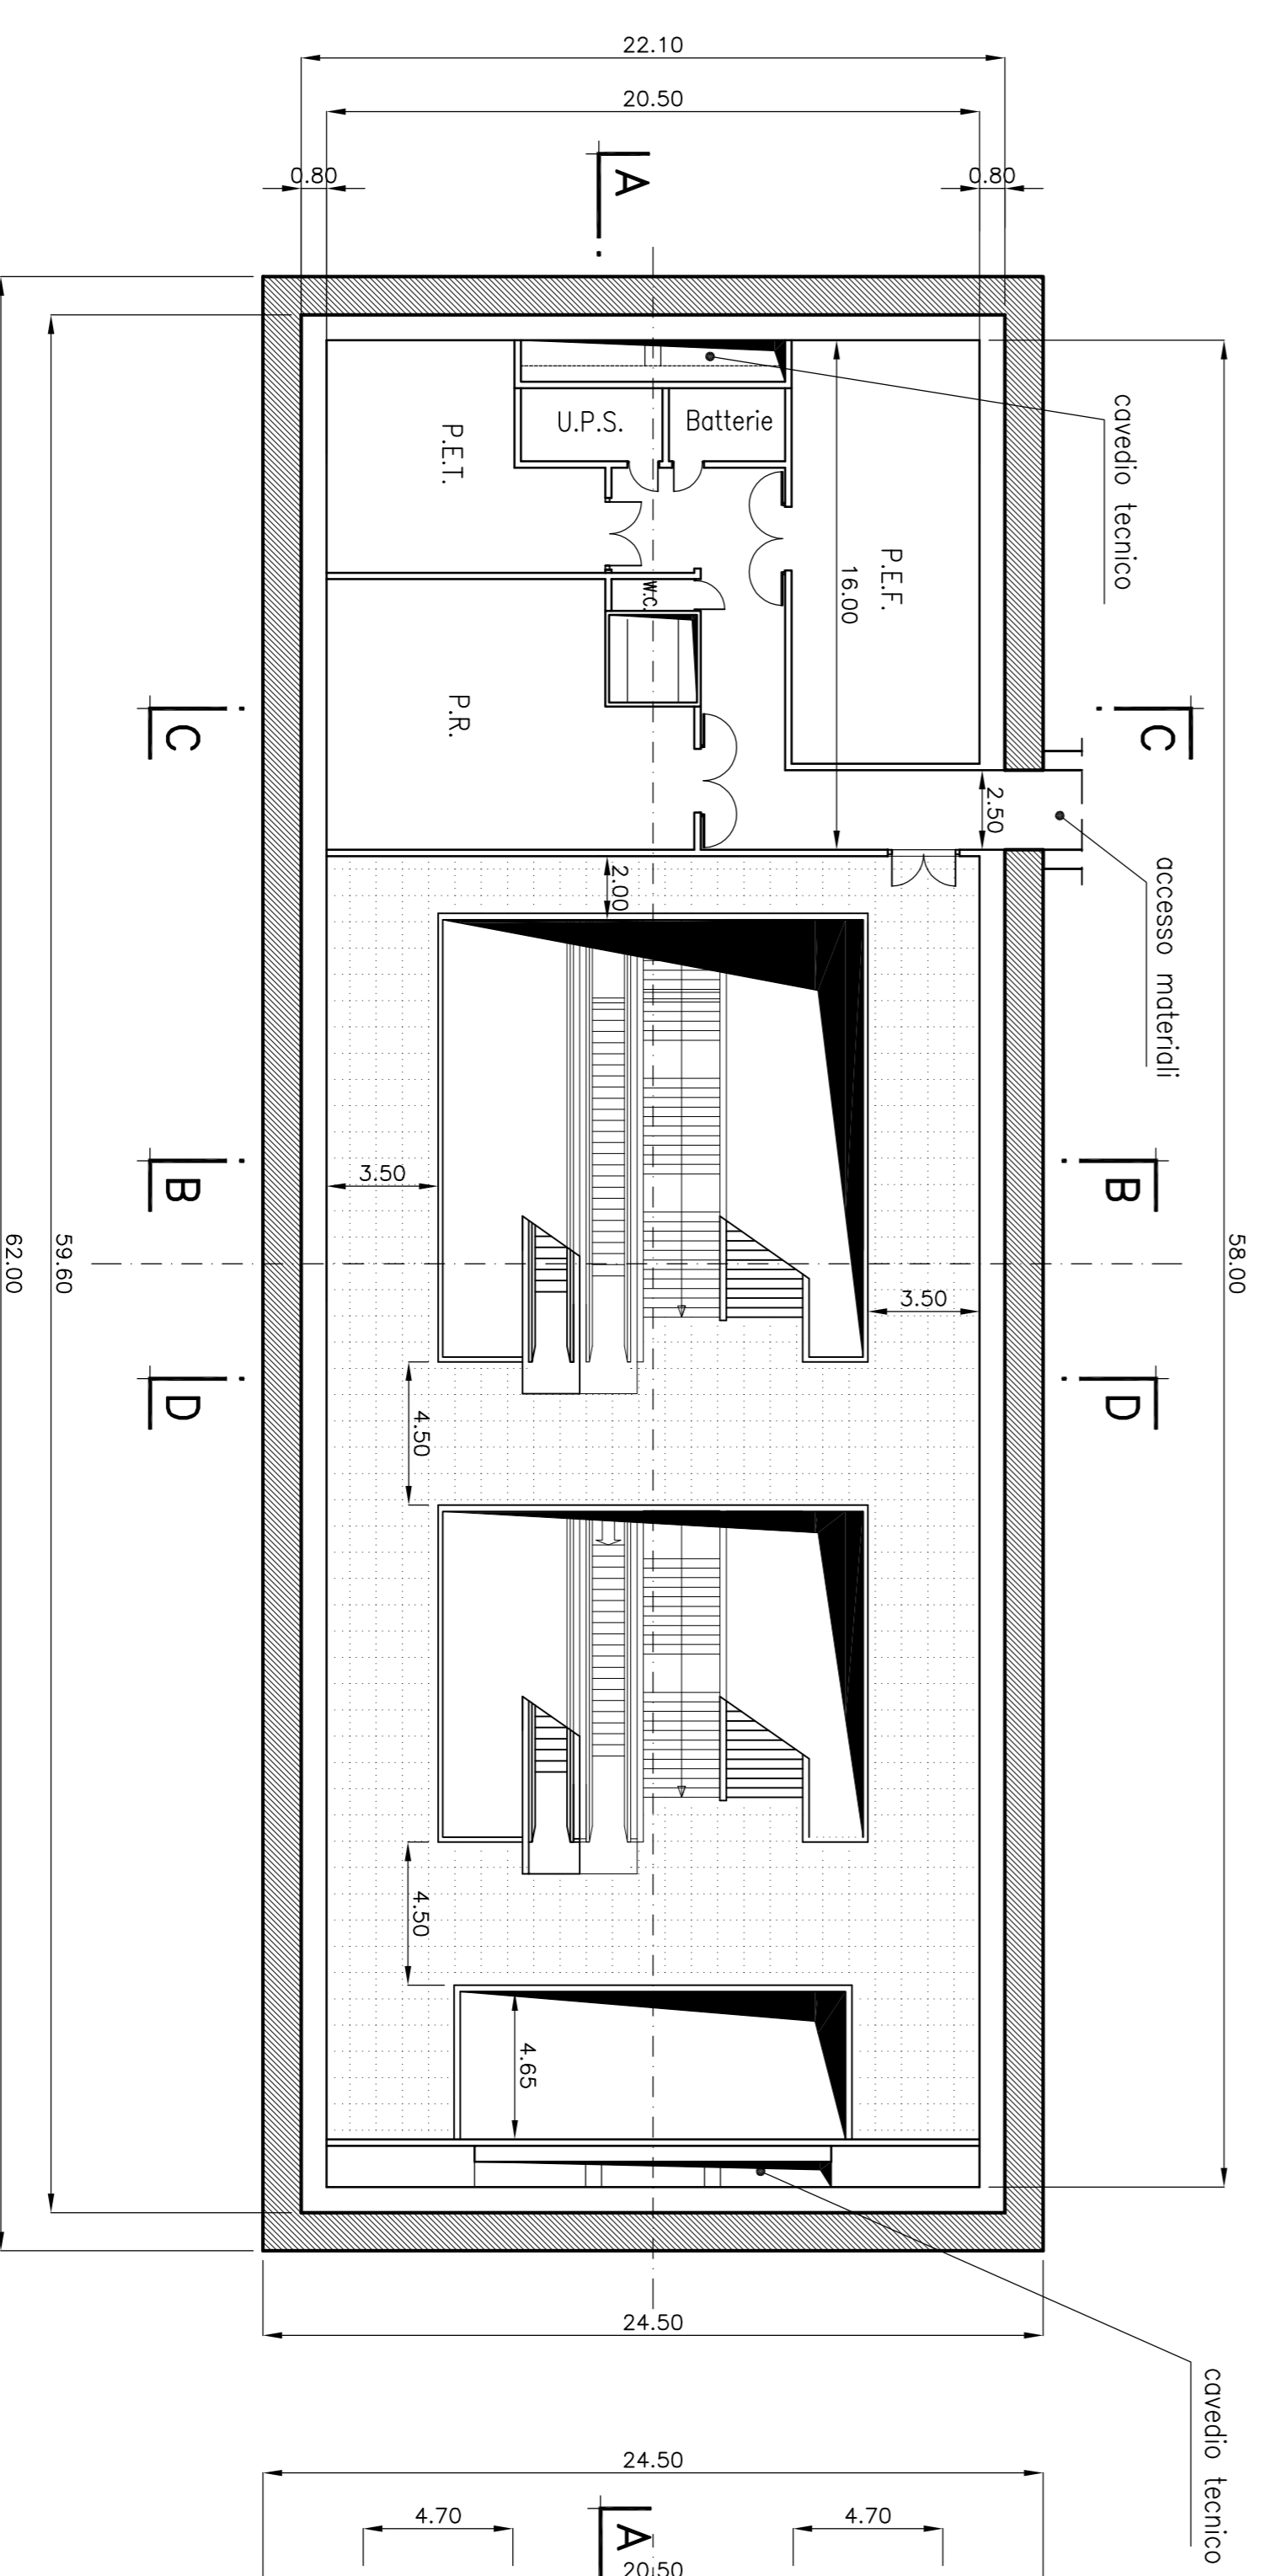

PIANO BANCHINA QUOTA (-17.60)

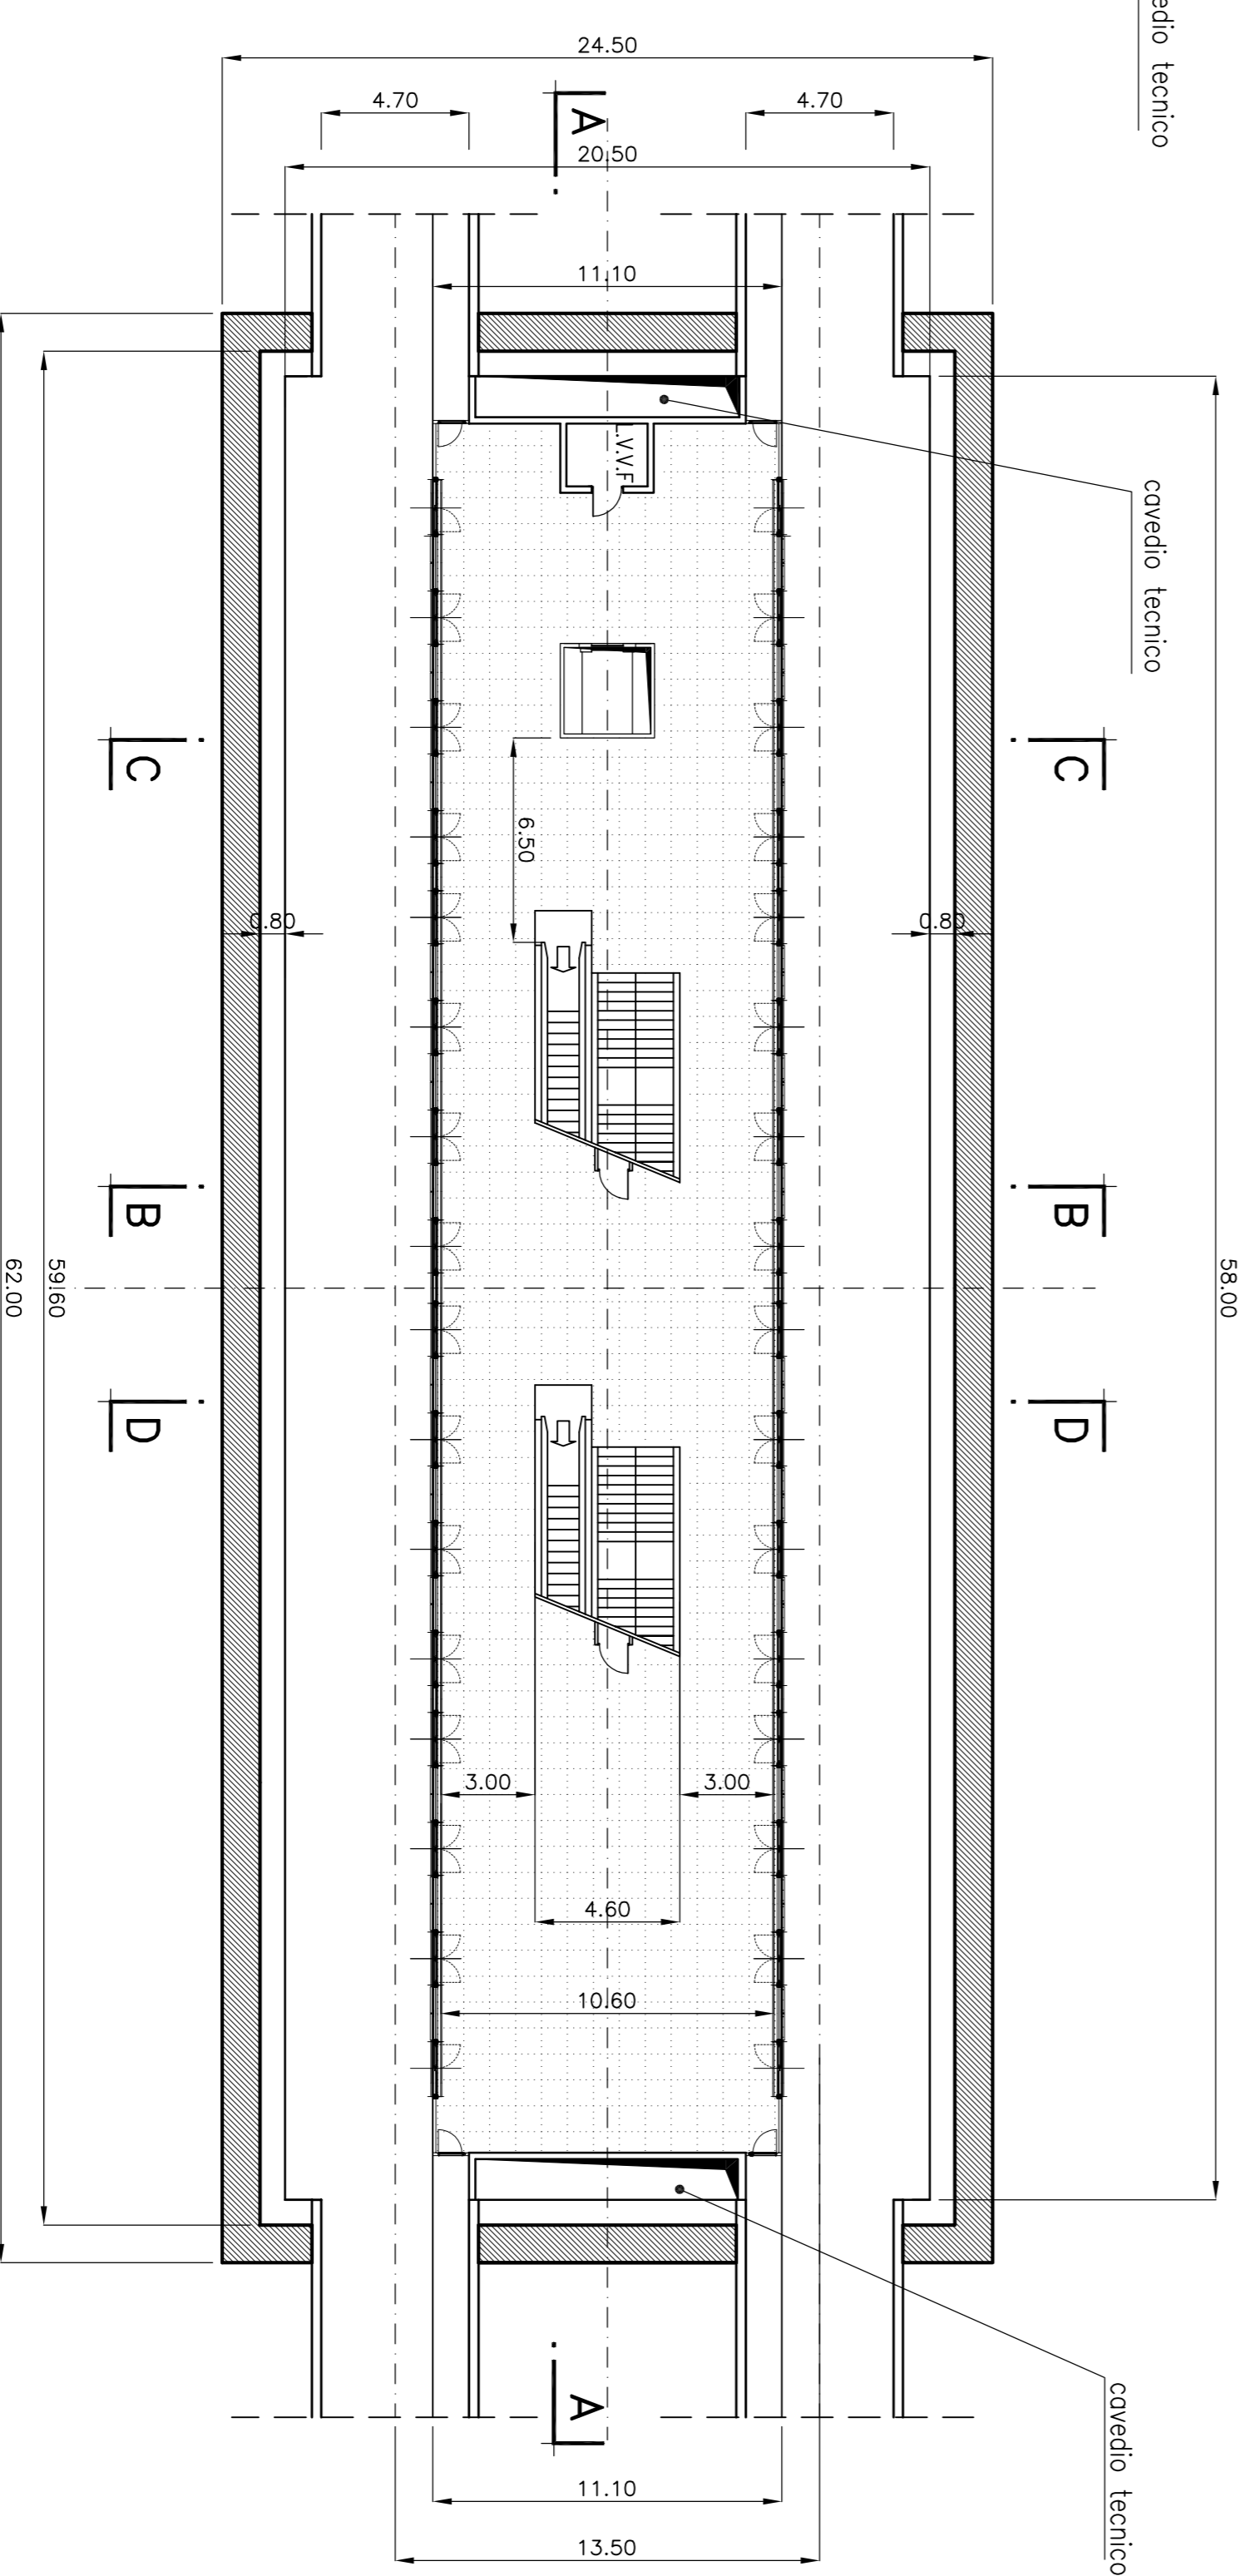

COMMITTENTE


COMUNE DI PALERMO
AREA INFRASTRUTTURE E TERRITORIO

PROGETTISTA

   
DOMINIQUE PERRAULT ARCHITECTE

METROPOLITANA AUTOMATICA LEGGERA DELLA CITTÀ DI PALERMO
PRIMA LINEA
TRATTA FUNZIONALE ORET/NOTARBARTOLO
PROGETTO PRELIMINARE

STAZIONE GIULIO CESARE
SISTEMA MINIMO INGOMBRO
SCHEMA FUNZIONALE - PIANTE

COMMESSA	FASE	COMPARTO	DOCUMENTO	REV	SCALA	NOME FILE
MPA1	P	SGC	FZPT02	1	1:200	SOS_FZPT02_1.dwg
1	AGOSTO 2006	AGGIORNAMENTO DATI DI CONSEGNA				
0	MAGGIO 2006	EMISSIONE ELABORATI OPERE CIVILI				
REV.	DATA	DESCRIZIONE	REDAITTO	CONTROLLATO	APPROVATO	AUTORIZZATO
						PROGETTISTA