




SEZIONE B-B \_ 1:200

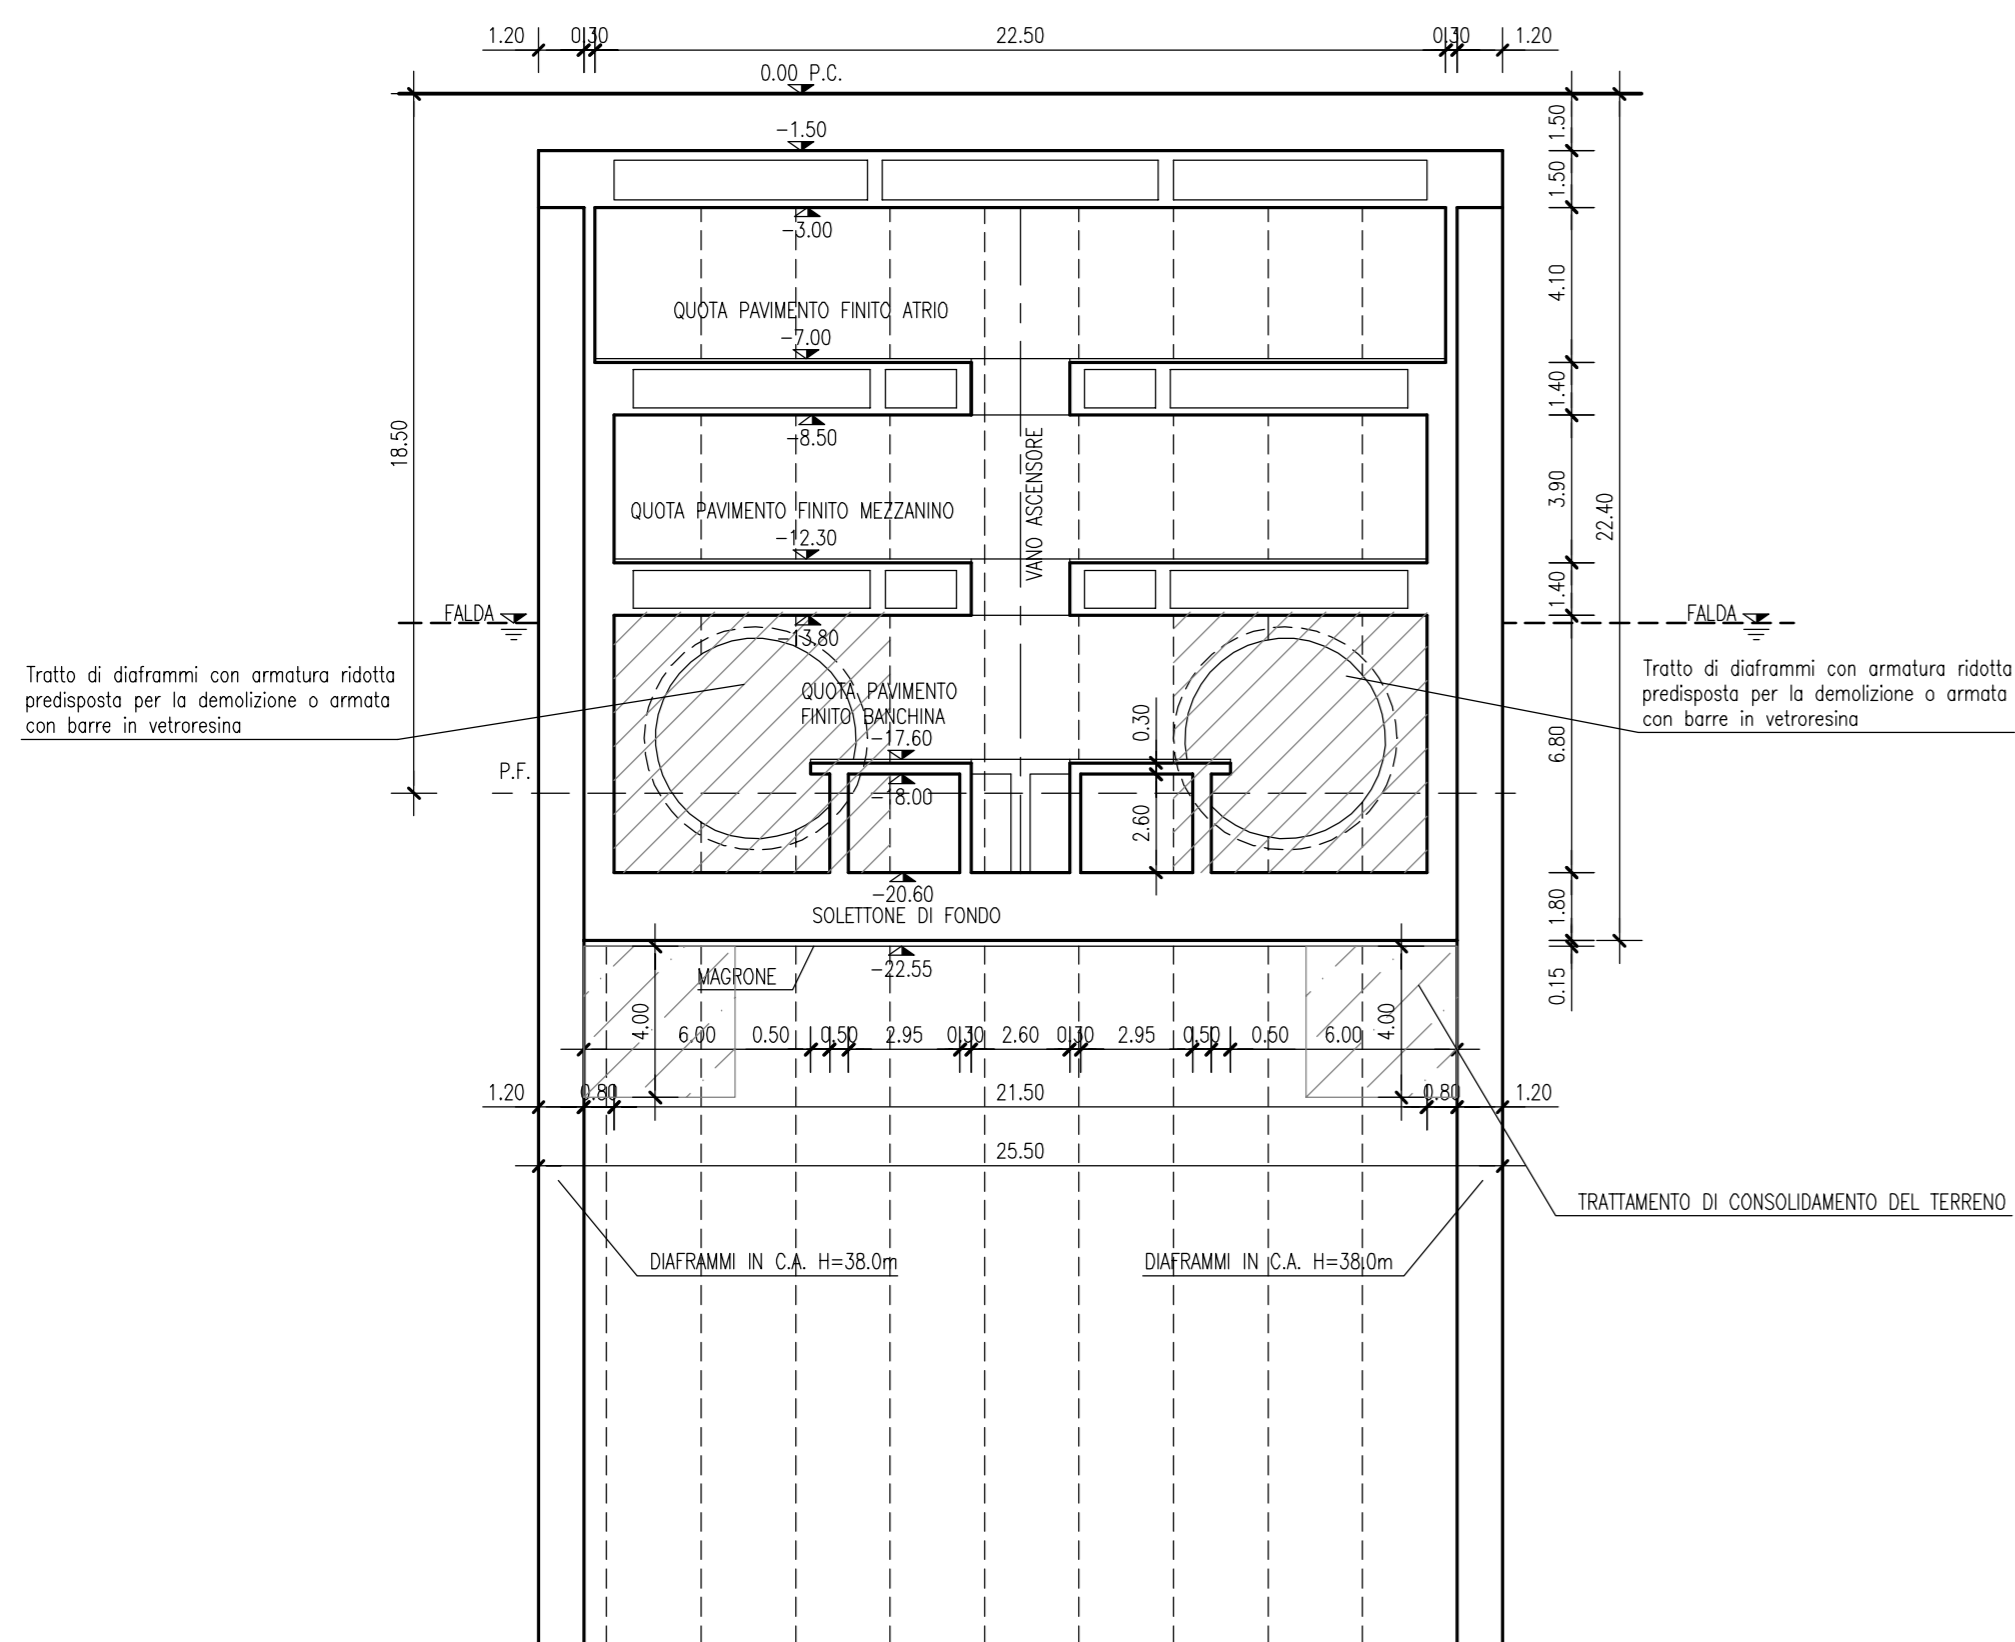

SEZIONE C-C \_ 1:200

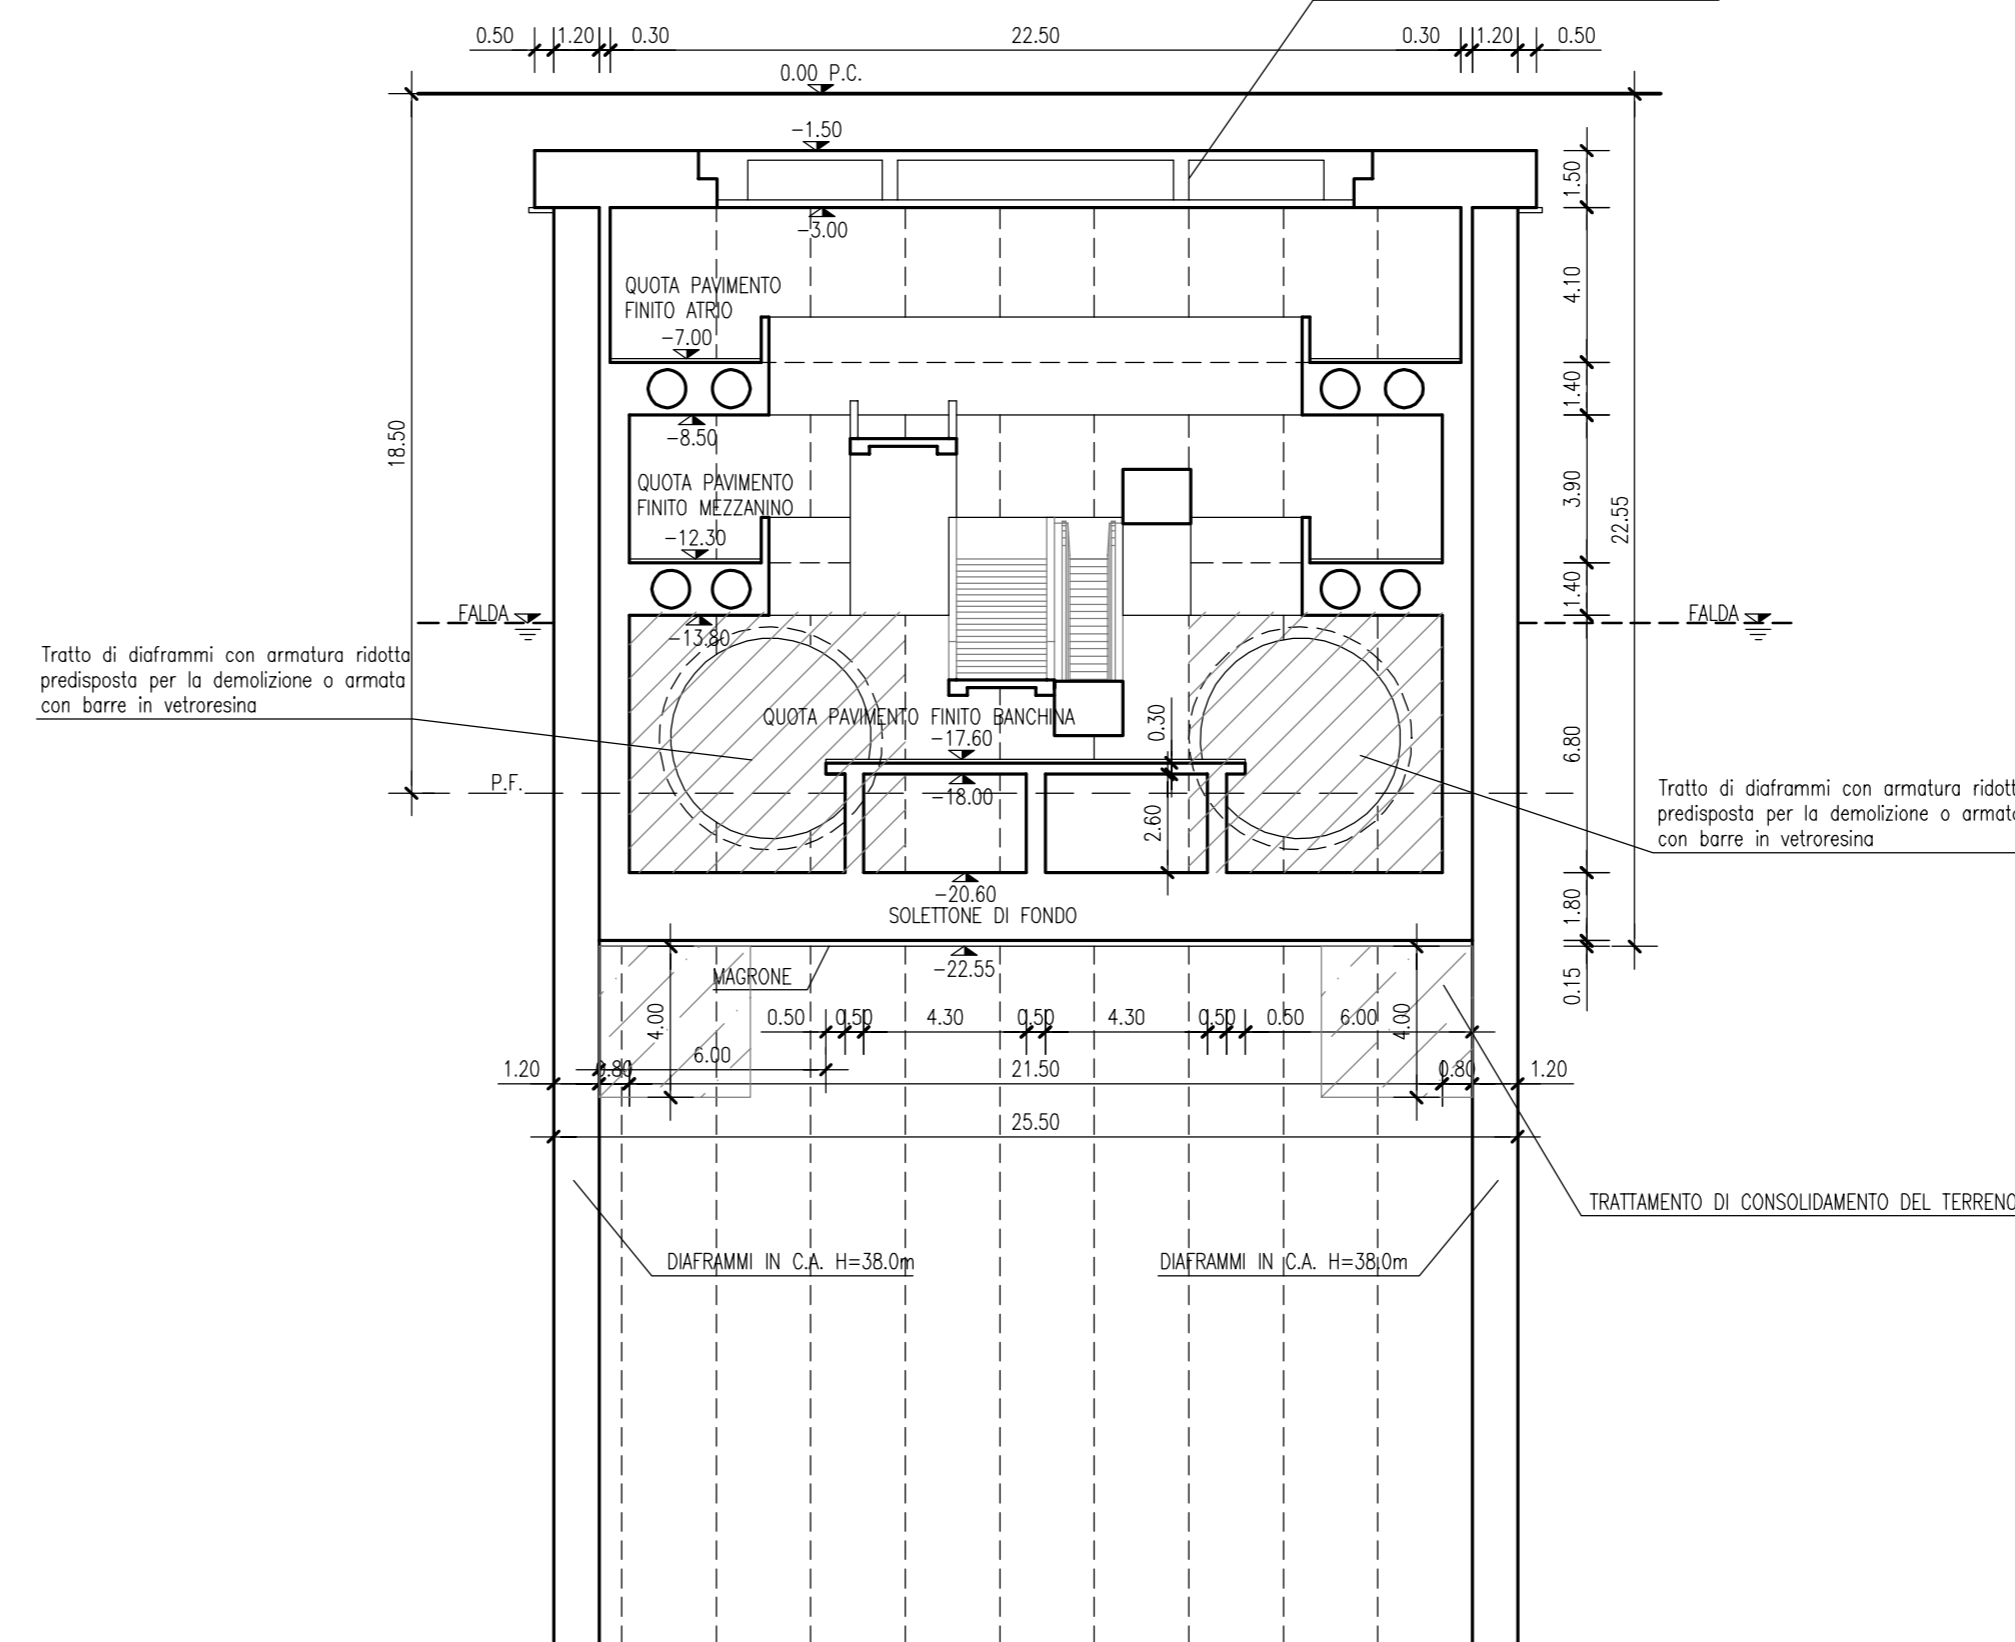

SEZIONE A-A \_ 1:200

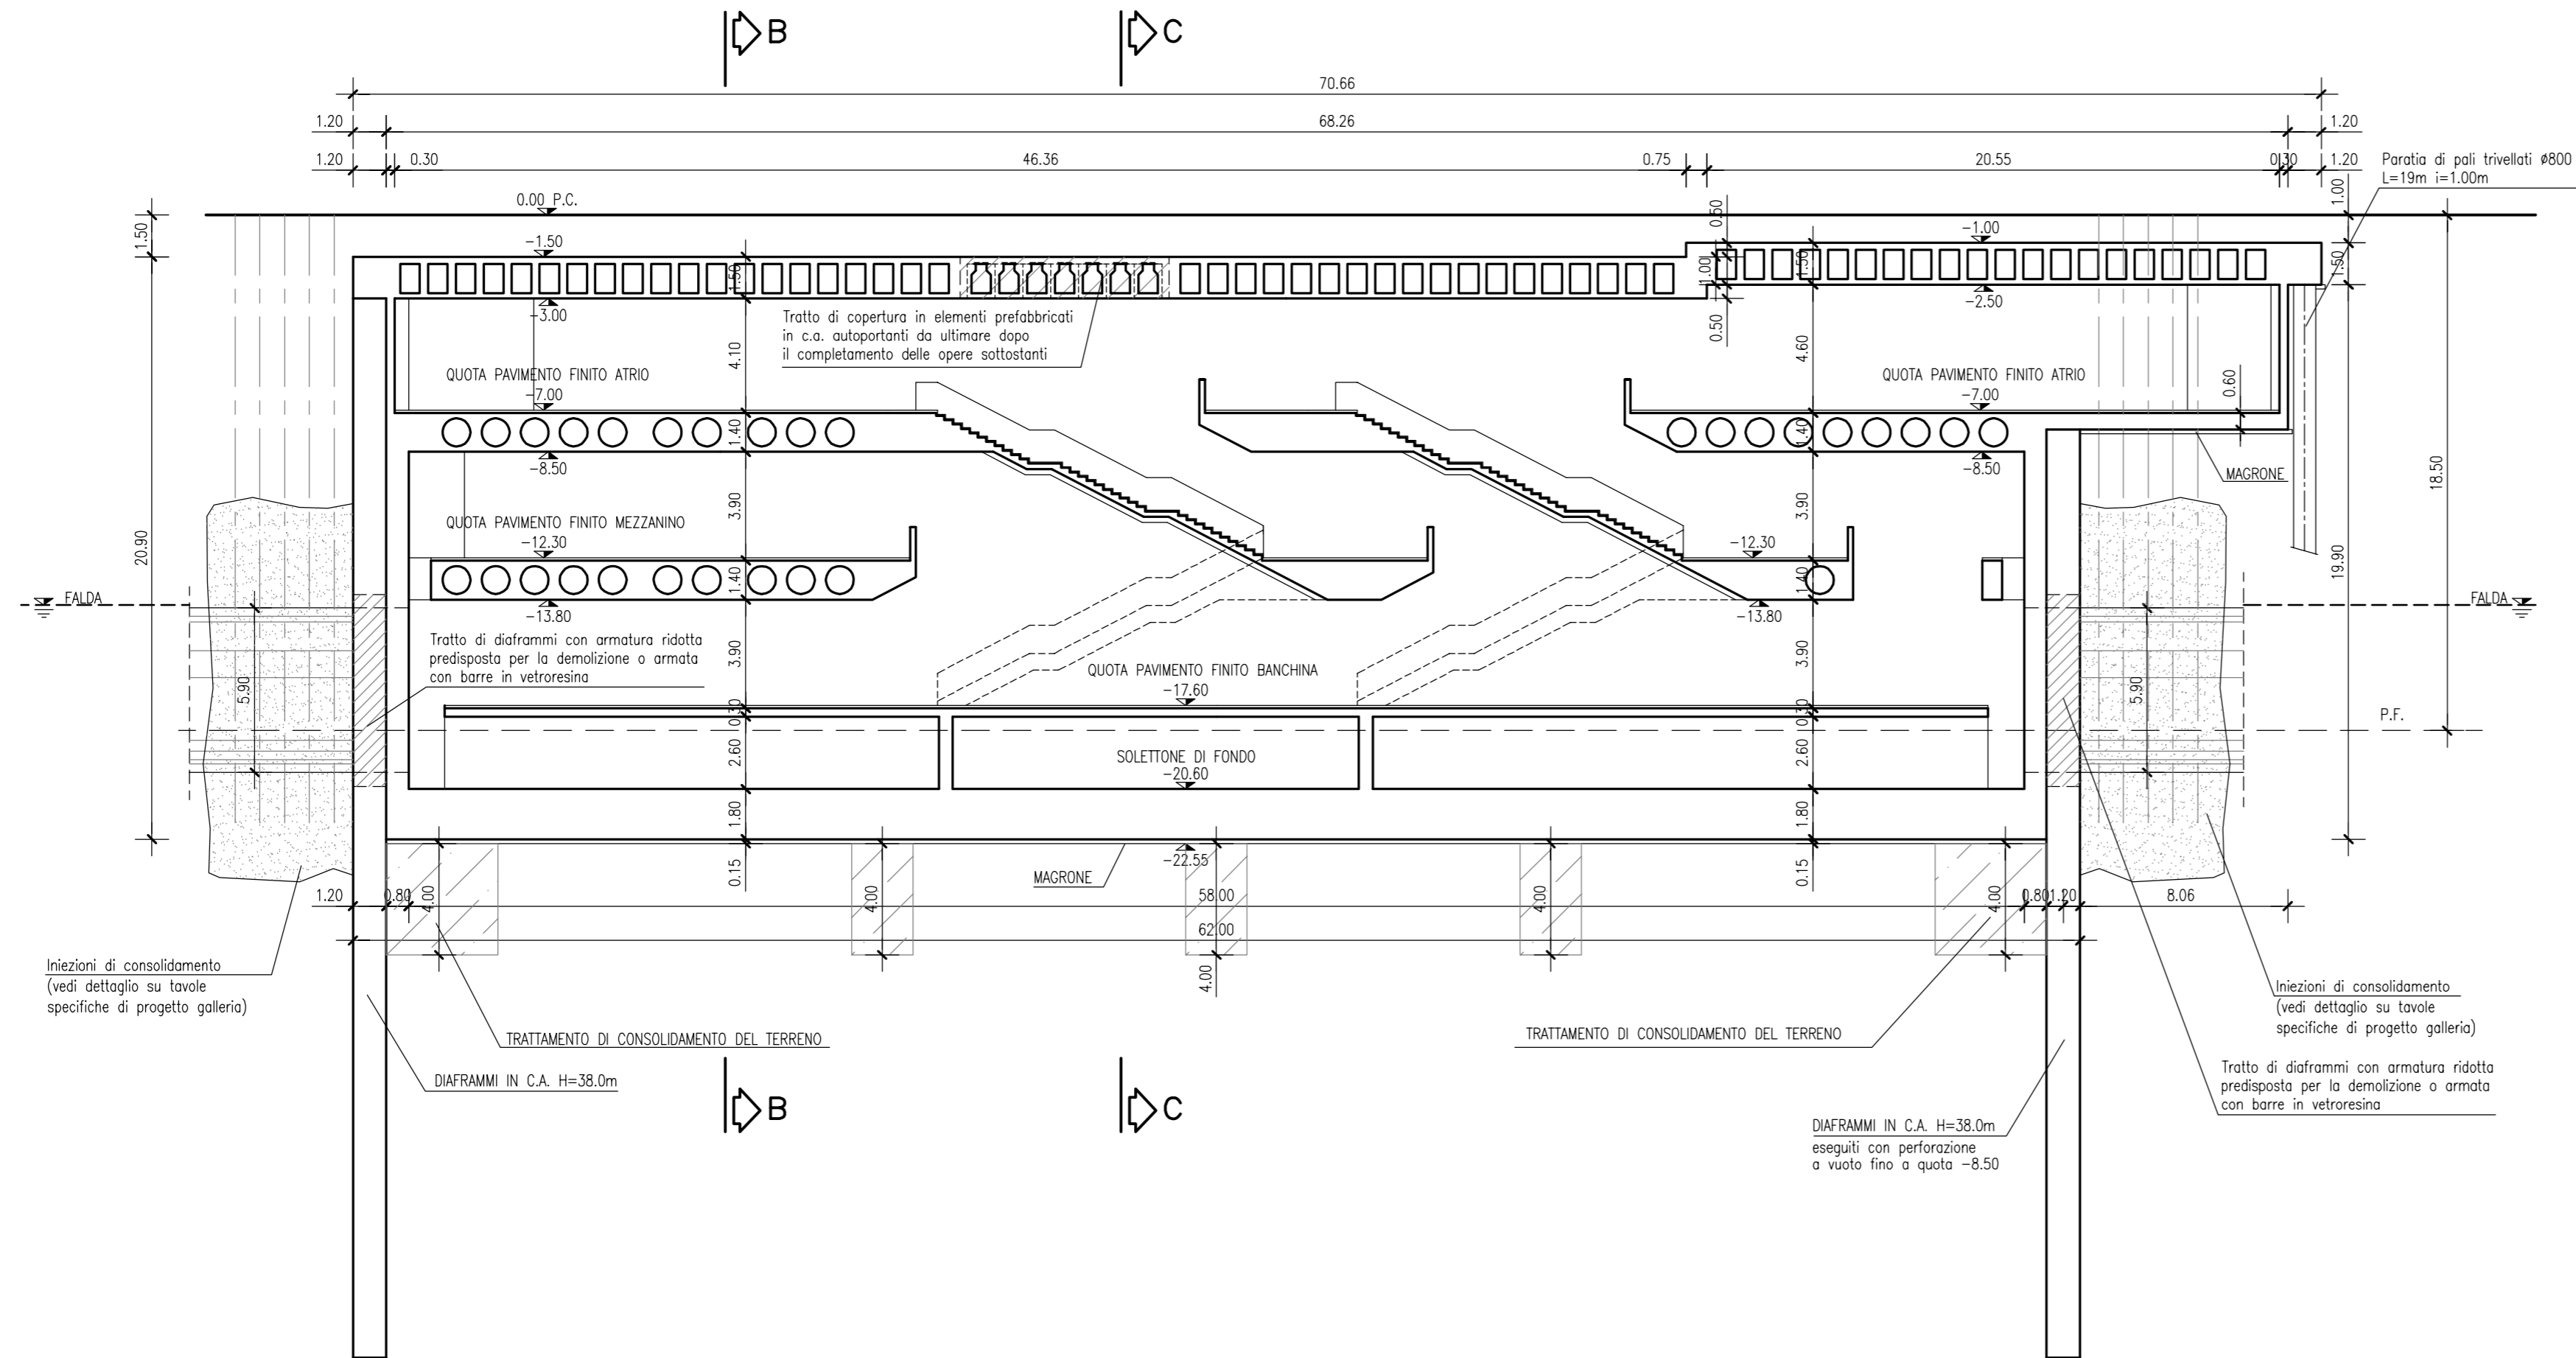



**COMUNE DI PALERMO**  
AREA INFRASTRUTTURE E TERRITORIO

---

PROGETTISTA  
ATI:







(Capogruppo Mandataria)

---

**METROPOLITANA AUTOMATICA LEGGERA DELLA CITTA' DI PALERMO**  
PRIMA LINEA  
TRATTA FUNZIONALE ORETO/NOTARBARTOLO

PROGETTO PRELIMINARE

---

**STAZIONE GIULIO CESARE**  
STRUTTURALE - SEZIONI TRASVERSALI E LONGITUDINALE

---

COMMESSA	FASE	COMPARTO	DOCUMENTO	REV	SCALA	NOME FILE
MPA1	PP	SGC	ST/CA/02	0	1:200	MPA1PPSGCSTCA020.dwg

---

REV.	DATA	DESCRIZIONE	REDATTO	CONTROLLATO	APPROVATO	AUTORIZZATO
0	AGOSTO 2006	EMISSIONE ELABORATI OPERE CIVILI PER CONSEGNA FINALE	Moratello	Pesce	Cecchi/Di Nicola	Piscitelli