


-  scala mobile
-  scala fissa
-  ascensore
-  attuale viabilità secondo [www.viamichelin.com](http://www.viamichelin.com)



scala 1: 500



scala 1: 2000

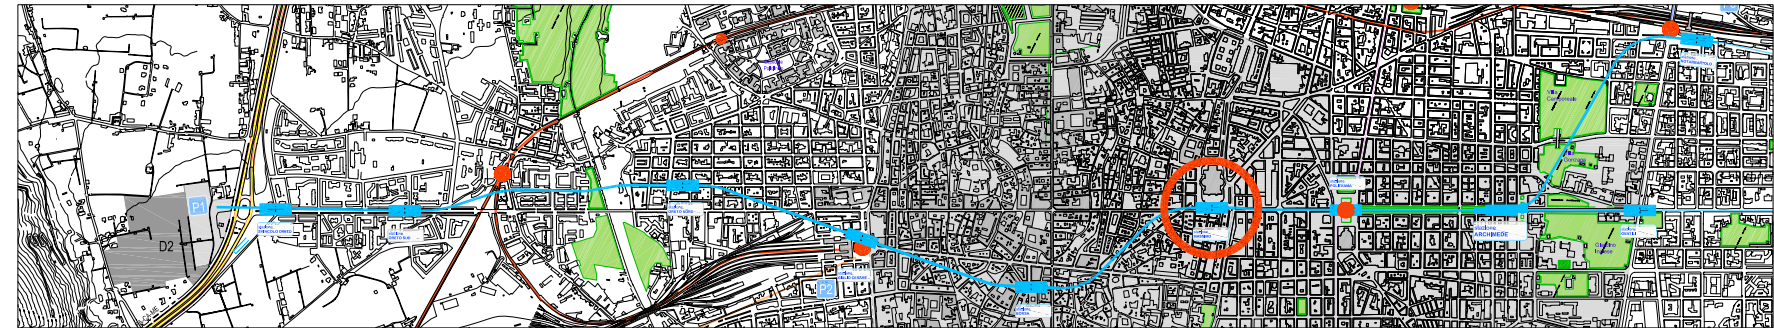

scala 1: 10000

COMMITTENTE

  
**COMUNE DI PALERMO**  
 AREA INFRASTRUTTURE E TERRITORIO

PROGETTISTA  
 ATT:



**METROPOLITANA AUTOMATICA LEGGERA DELLA CITTÀ DI PALERMO**  
 PRIMA LINEA  
 TRATTA FUNZIONALE ORETO/NOTARBARTOLO

PROGETTO PRELIMINARE

STAZIONE MASSIMO  
 INTRODUZIONE IN SCALA URBANA

COMMESSA	FASE	COMPARTO	DOCUMENTO	REV.	SCALA	NOTE
MPA1	PIP	SMA	ARCO01	1	1:5000 1:2000 1:500	nome file SMA_ARCO01_1.dwg

REV.	DATA	DESCRIZIONE	REDATTO	CONTROLLATO	APPROVATO	AUTORIZZATO
1	AGOSTO 2008	AGGIORNAMENTO DATA DI CONSEGNA E REVISIONE GENERALE	Tullio	Marino	Chiosso	Merello
0	MARZO 2008	EMERSONE ELABORATI OPERE CIVILI	Tullio	Marino	Chiosso	Merello

PROGETTISTA