


scala 1:200




stazione aperta/ giorno





stazione chiusa/ notte

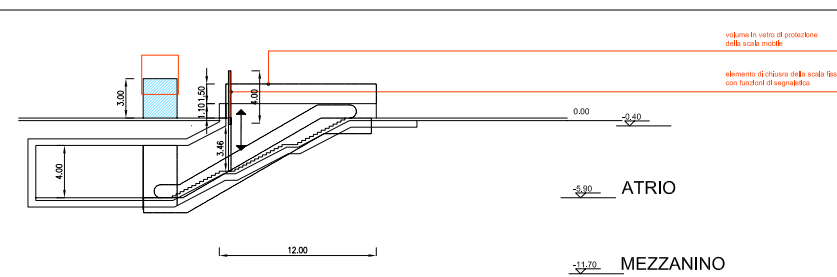


scala 1:200

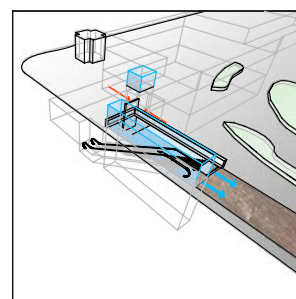

flussi di accesso
segnaletica

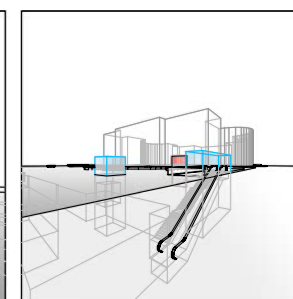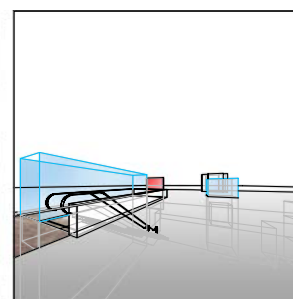

stazione aperta/
giorno

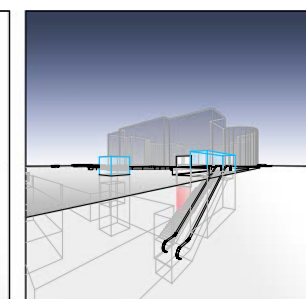

stazione chiusa/
notte

COMMITTENTE		 COMUNE DI PALERMO AREA INFRASTRUTTURE E TERRITORIO	
PROGETTISTA			
METROPOLITANA AUTOMATICA LEGGERA DELLA CITTA' DI PALERMO PRIMA LINEA TRATTA FUNZIONALE ORETO/NOTARBARTOLO PROGETTO PRELIMINARE			
STAZIONE MASSIMO PROSPETTI E SCHEMI TRIDIMENSIONALI DELLE EMERGENZE			
COMMESSA	FASE	COMPARTO	DOCUMENTO
MPA1	PIP	SMA	ARDG02
1	AGOSTO 2008	AGGIORNAMENTO DATA DI CONSEGNA E REVISIONE GENERALE	Tutti
0	MAGGIO 2008	EMERGENZE ELABORATI OPERE CIVILI	Tutti
REV.	DATA	DESCRIZIONE	REDATTO
			CONFERMATO
			APPROVATO
			AUTORIZZATO
			PROGETTISTA