


PIANTA PIANO ATRIO
QUOTA -7,00




Rivestimento ceramico

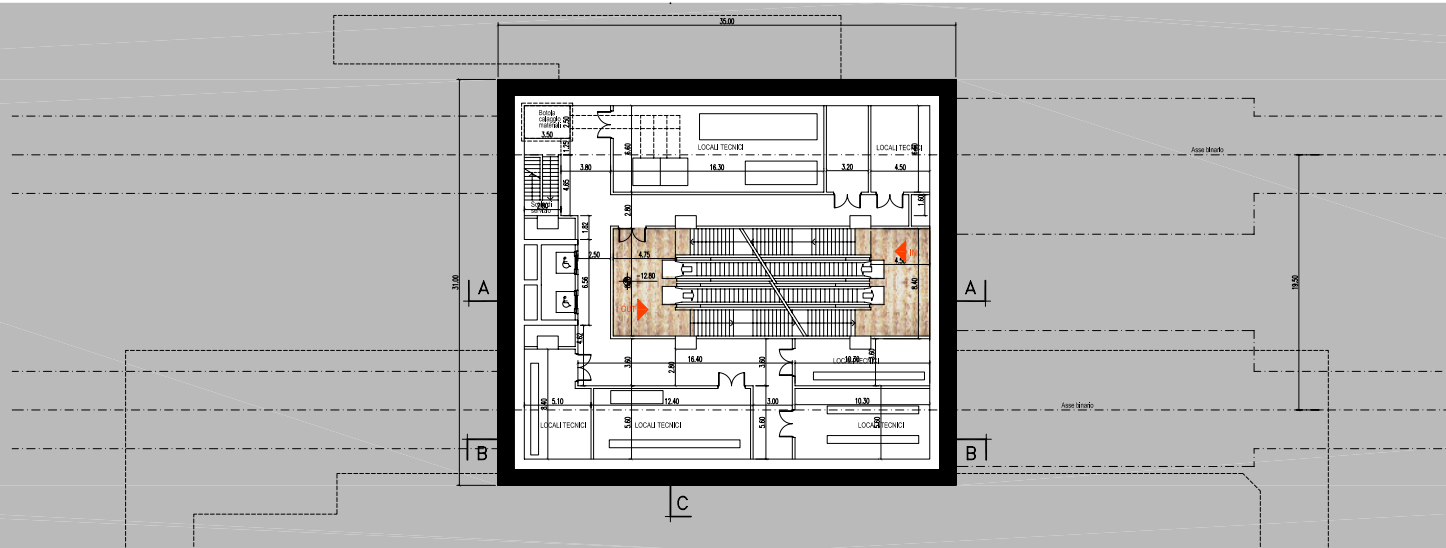

PIANTA PIANO MEZZANINO
QUOTA -12,80

-  pannello informazioni e schermi della linea
-  pannello informazioni e piante della città
-  pannello pubblicitario
-  panchina
-  cestino rifiuti
-  rivendita automatica di biglietti
-  pannello di rivestimento apribile per estintori
-  scala mobile
-  scala fissa
-  ascensore
-  accesso/uscita stazione

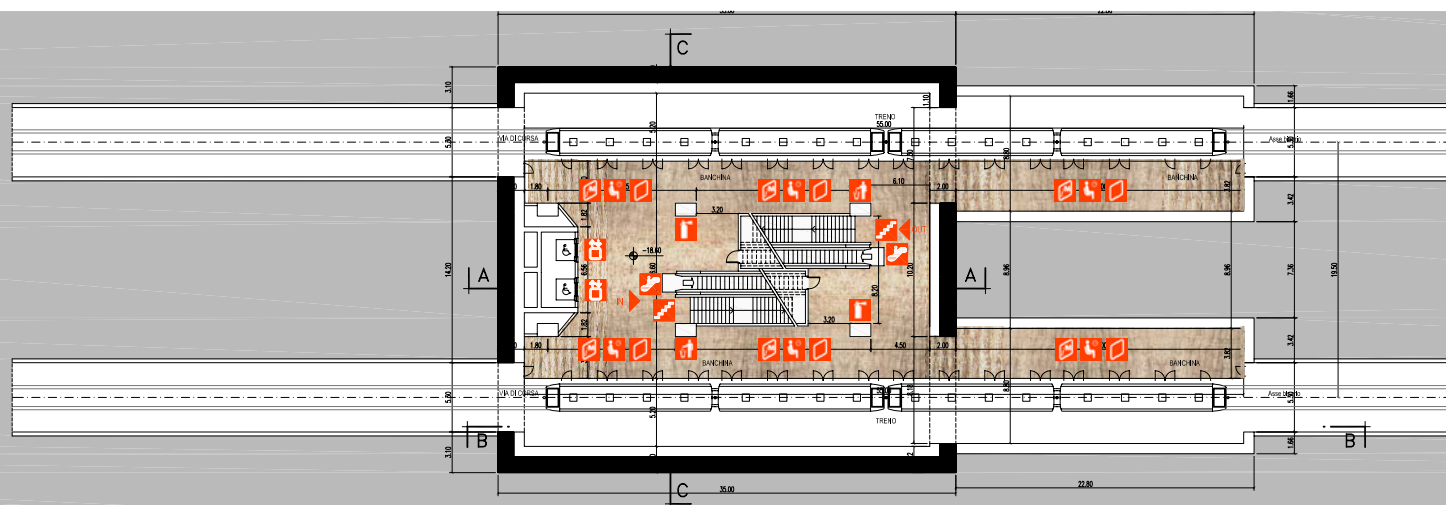

PIANTA PIANO BANCHINE
QUOTA -16,60

COMMITTENTE



COMUNE DI PALERMO
AREA INFRASTRUTTURE E TERRITORIO

PROGETTISTA
ATI:



METROPOLITANA AUTOMATICA LEGGERA DELLA CITTA' DI PALERMO
PRIMA LINEA
TRATTA FUNZIONALE ORETO/NOTARBARTOLO
PROGETTO PRELIMINARE

STAZIONE MASSIMO
PIANTE DI TUTTI I LIVELLI

COMMESSA	FASE	COMPARTO	DOCUMENTO	REV.	SCALA	NOTE FILE
MPA11	PIP	SMA	ARPT01	1	1/200	Nome file: SMA_ARPT01_1.dwg

						PROGETTISTA
1	AGOSTO 2008	AGGIORNAMENTO DATA DI CONSEGLIARE REVISIONE GENERALE	Tullio	Marino	Chiodini	Modica
0	MAGGIO 2008	EMMISSIONE ELABORATI OPERE CIVILI	Tullio	Marino	Chiodini	Modica
REV.	DATA	DESCRIZIONE	REDATTO	CONFERMATO	APPROVATO	AUTORIZZATO