STAZIONE MASSIMO / SEZIONE A–A _ 1:200

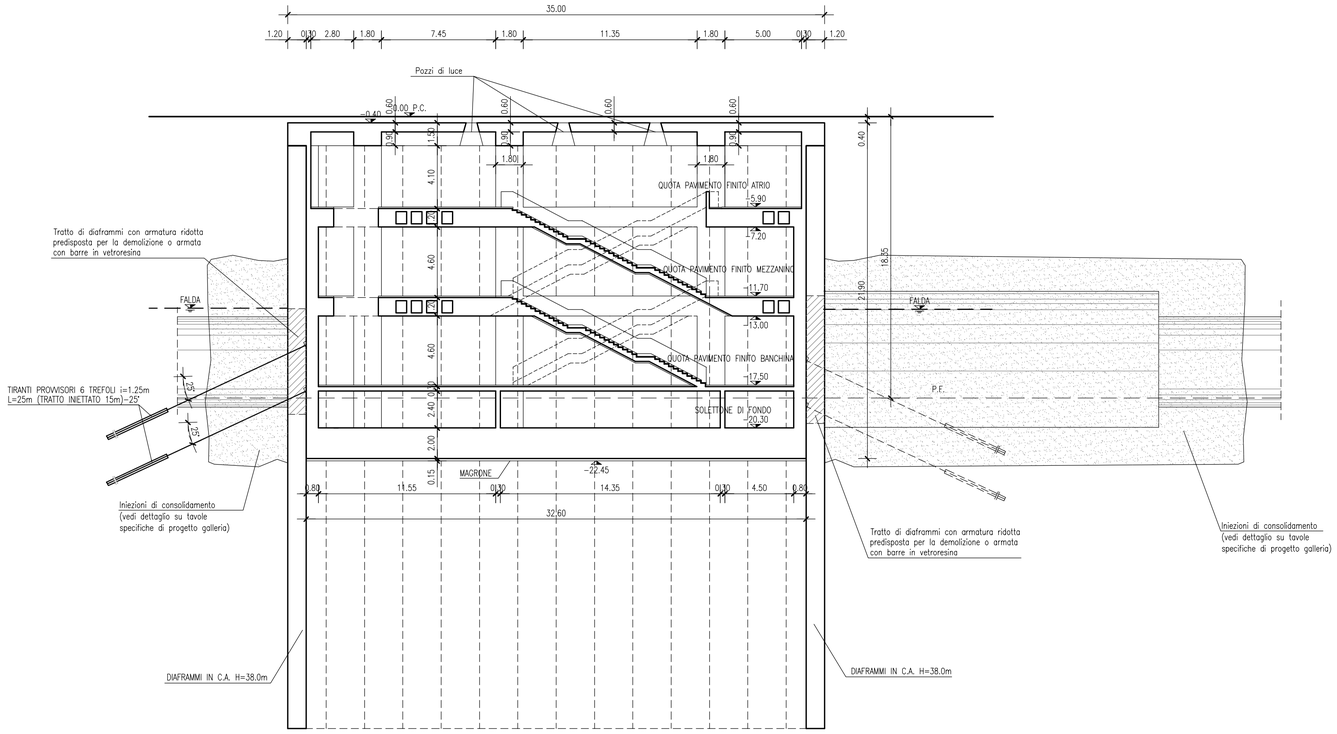

STAZIONE MASSIMO / SEZIONE C–C _ 1:200

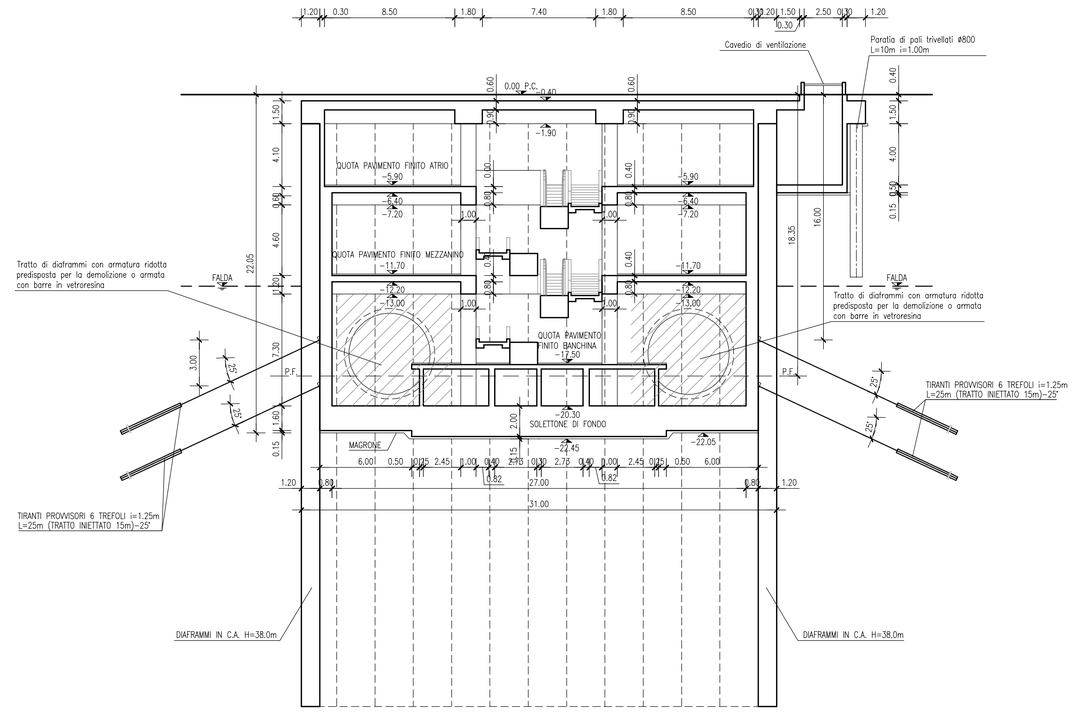

STAZIONE MASSIMO / SEZIONE B–B _ 1:200

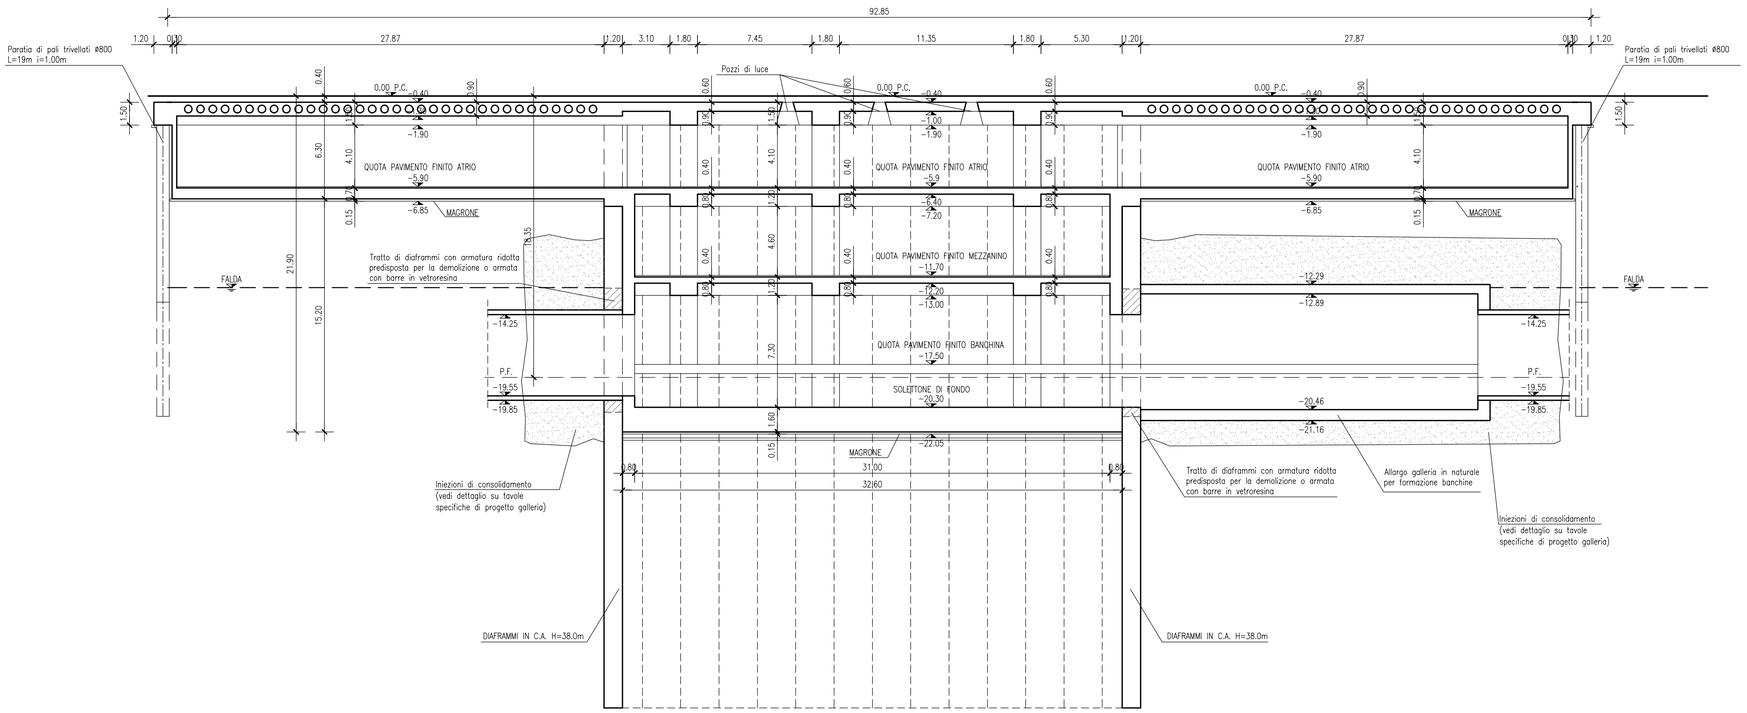

COMMITTENTE

CITTÀ DI PALERMO

COMUNE DI PALERMO
AREA INFRASTRUTTURE E TERRITORIO

PROGETTISTA

ATI:

SYSTRA (Capogruppo Mandataria) · PROGETTISTA · INECO · LOMBARDI-RECO INGEGNERIA SRL · DOMINIQUE PERRAULT ARCHITECTE

METROPOLITANA AUTOMATICA LEGGERA DELLA CITTA' DI PALERMO
PRIMA LINEA
TRATTA FUNZIONALE ORETO/NOTARBARTOLO

PROGETTO PRELIMINARE

STAZIONE MASSIMO
STRUTTURALE - SEZIONI TRASVERSALE E LONGITUDINALI

COMMESSA	FASE	COMPARTO	DOCUMENTO	REV	SCALA	NOME FILE
MPA1	PP	SMA	STCA02	0	1:200	MPA1PPSMASTCA020.dwg

REV.	DATA	DESCRIZIONE	REDATTO	CONTROLLATO	APPROVATO	AUTORIZZATO
0	AGOSTO 2006	EMISSIONE ELABORATI OPERE CIVILI PER CONSEGNA FINALE	Moratello	Pesce	Checchi/Di Nicola	Piscitelli

PROGETTISTA