




-  scala mobile
-  scala fissa
-  ascensore
-  attuale viabilità secondo [www.viamichelin.com](http://www.viamichelin.com)



scala 1: 500



scala 1: 2000

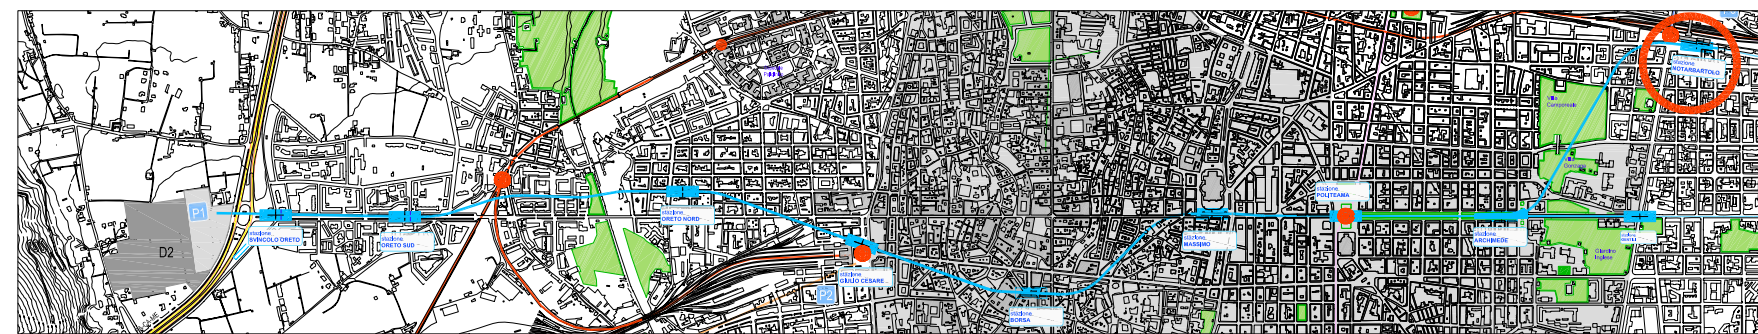

scala 1: 10000

COMMITTENTE

  
**COMUNE DI PALERMO**  
 AREA INFRASTRUTTURE E TERRITORIO

PROGETTISTA

ATI:

    DOMENICO PERINELLI ARCHITETTI

METROPOLITANA AUTOMATICA LEGGERA DELLA CITTÀ DI PALERMO  
 PRIMA LINEA  
 TRATTA FUNZIONALE ORETO/NOTARBARTOLO

PROGETTO PRELIMINARE

STAZIONE NOTARBARTOLO  
 INTRODUZIONE IN SCALA URBANA

COMMESSA	FASE	COMPARTO	DOCUMENTO	REV.	SCALA	NOME FILE
MPA1	PIP	SNO	ARCO01	0	1:5000 1:2000 1:500	SNO_ARCO01_0

REV.	DATA	DESCRIZIONE	REDATTO	CONFERMATO	APPROVATO	AUTORIZZATO
0	AGOSTO 2008	EMMISSIONE ELABORAZIONE CENLI PER CONSEGNA FINALE	Tullio	Marino	Chiara	Flavia

PROGETTISTA