


SEZIONE KK' scala 1:200




SCHEMA ASSONOMETRICO scala 1:500

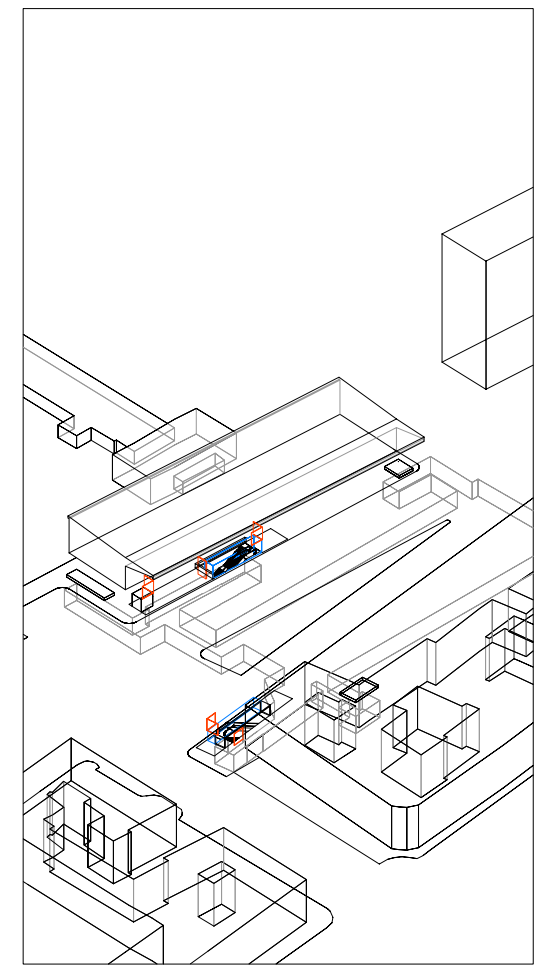


stazione aperta/ giorno




stazione chiusa/ notte

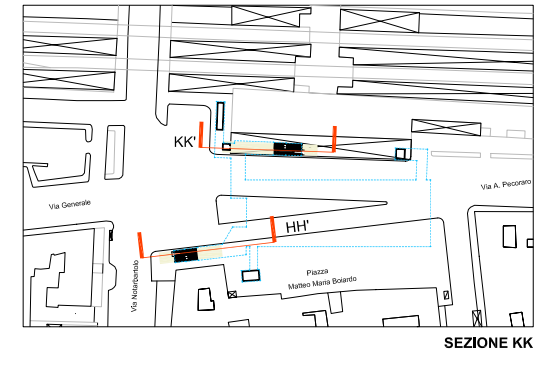


SEZIONE KK

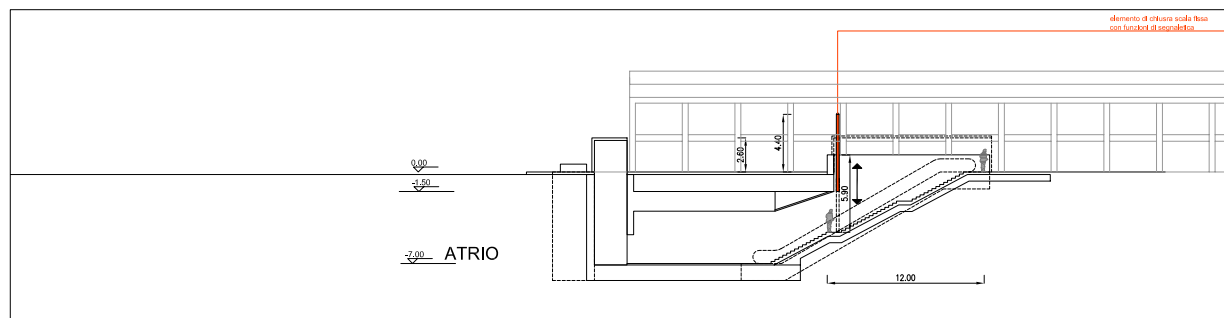


SEZIONE KK' scala 1:200

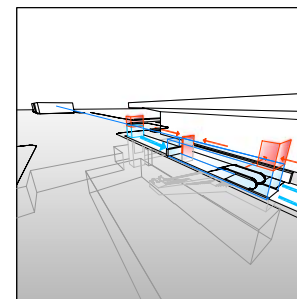


flussi di accesso  
segnaletica

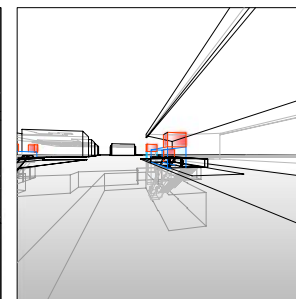


vista da via Malta

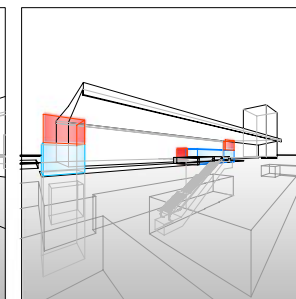

stazione aperta/  
giorno

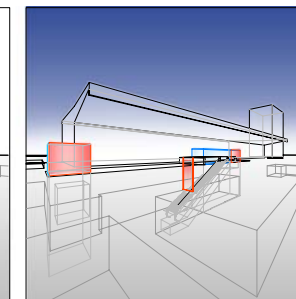

stazione chiusa/  
notte

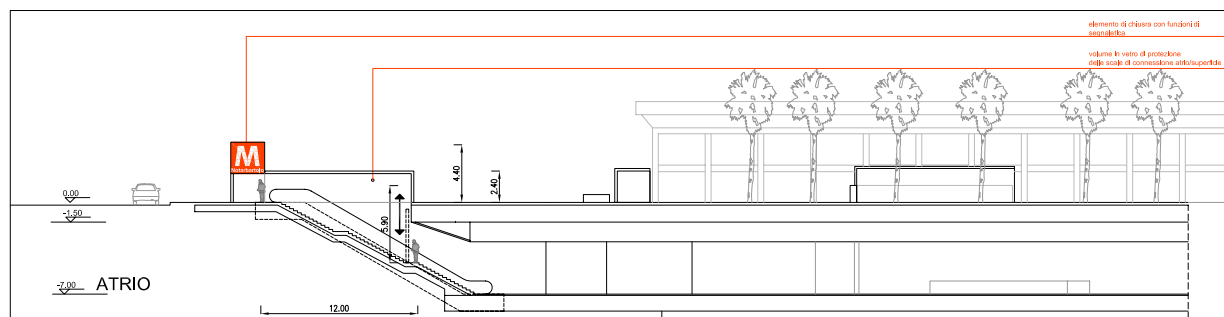

SEZIONE HH' scala 1:200

COMMITTENTE

COMUNE DI PALERMO  
AREA INFRASTRUTTURE E TERRITORIO

PROGETTISTA  
ATI:

METROPOLITANA AUTOMATICA LEGGERA DELLA CITTA' DI PALERMO  
PRIMA LINEA  
TRATTA FUNZIONALE ORETO/NOTARBARTOLO

PROGETTO PRELIMINARE

STAZIONE NOTARBARTOLO  
PROSPETTI E SCHEMI TRIDIMENSIONALI DELLE EMERGENZE

COMMESSA	FASE	COMPARTO	DOCUMENTO	REV.	SCALA	NOTE FILE
MPA1	PIP	SNO	ARDG02	0	1:200	SNO_ARDG02_0.dwg

PROGETTISTA						
0	AGOSTO 2016	EMERSIONE ELABORATORE CENTRI PER CONSEGNA FINALE	Tullio	Matteo	Chiara	Flavia
REV.	DATA	DESCRIZIONE	REDATTO	CONFERMATO	APPROVATO	AUTORIZZATO