



PIANO ATRIO QUOTA (-7.00)

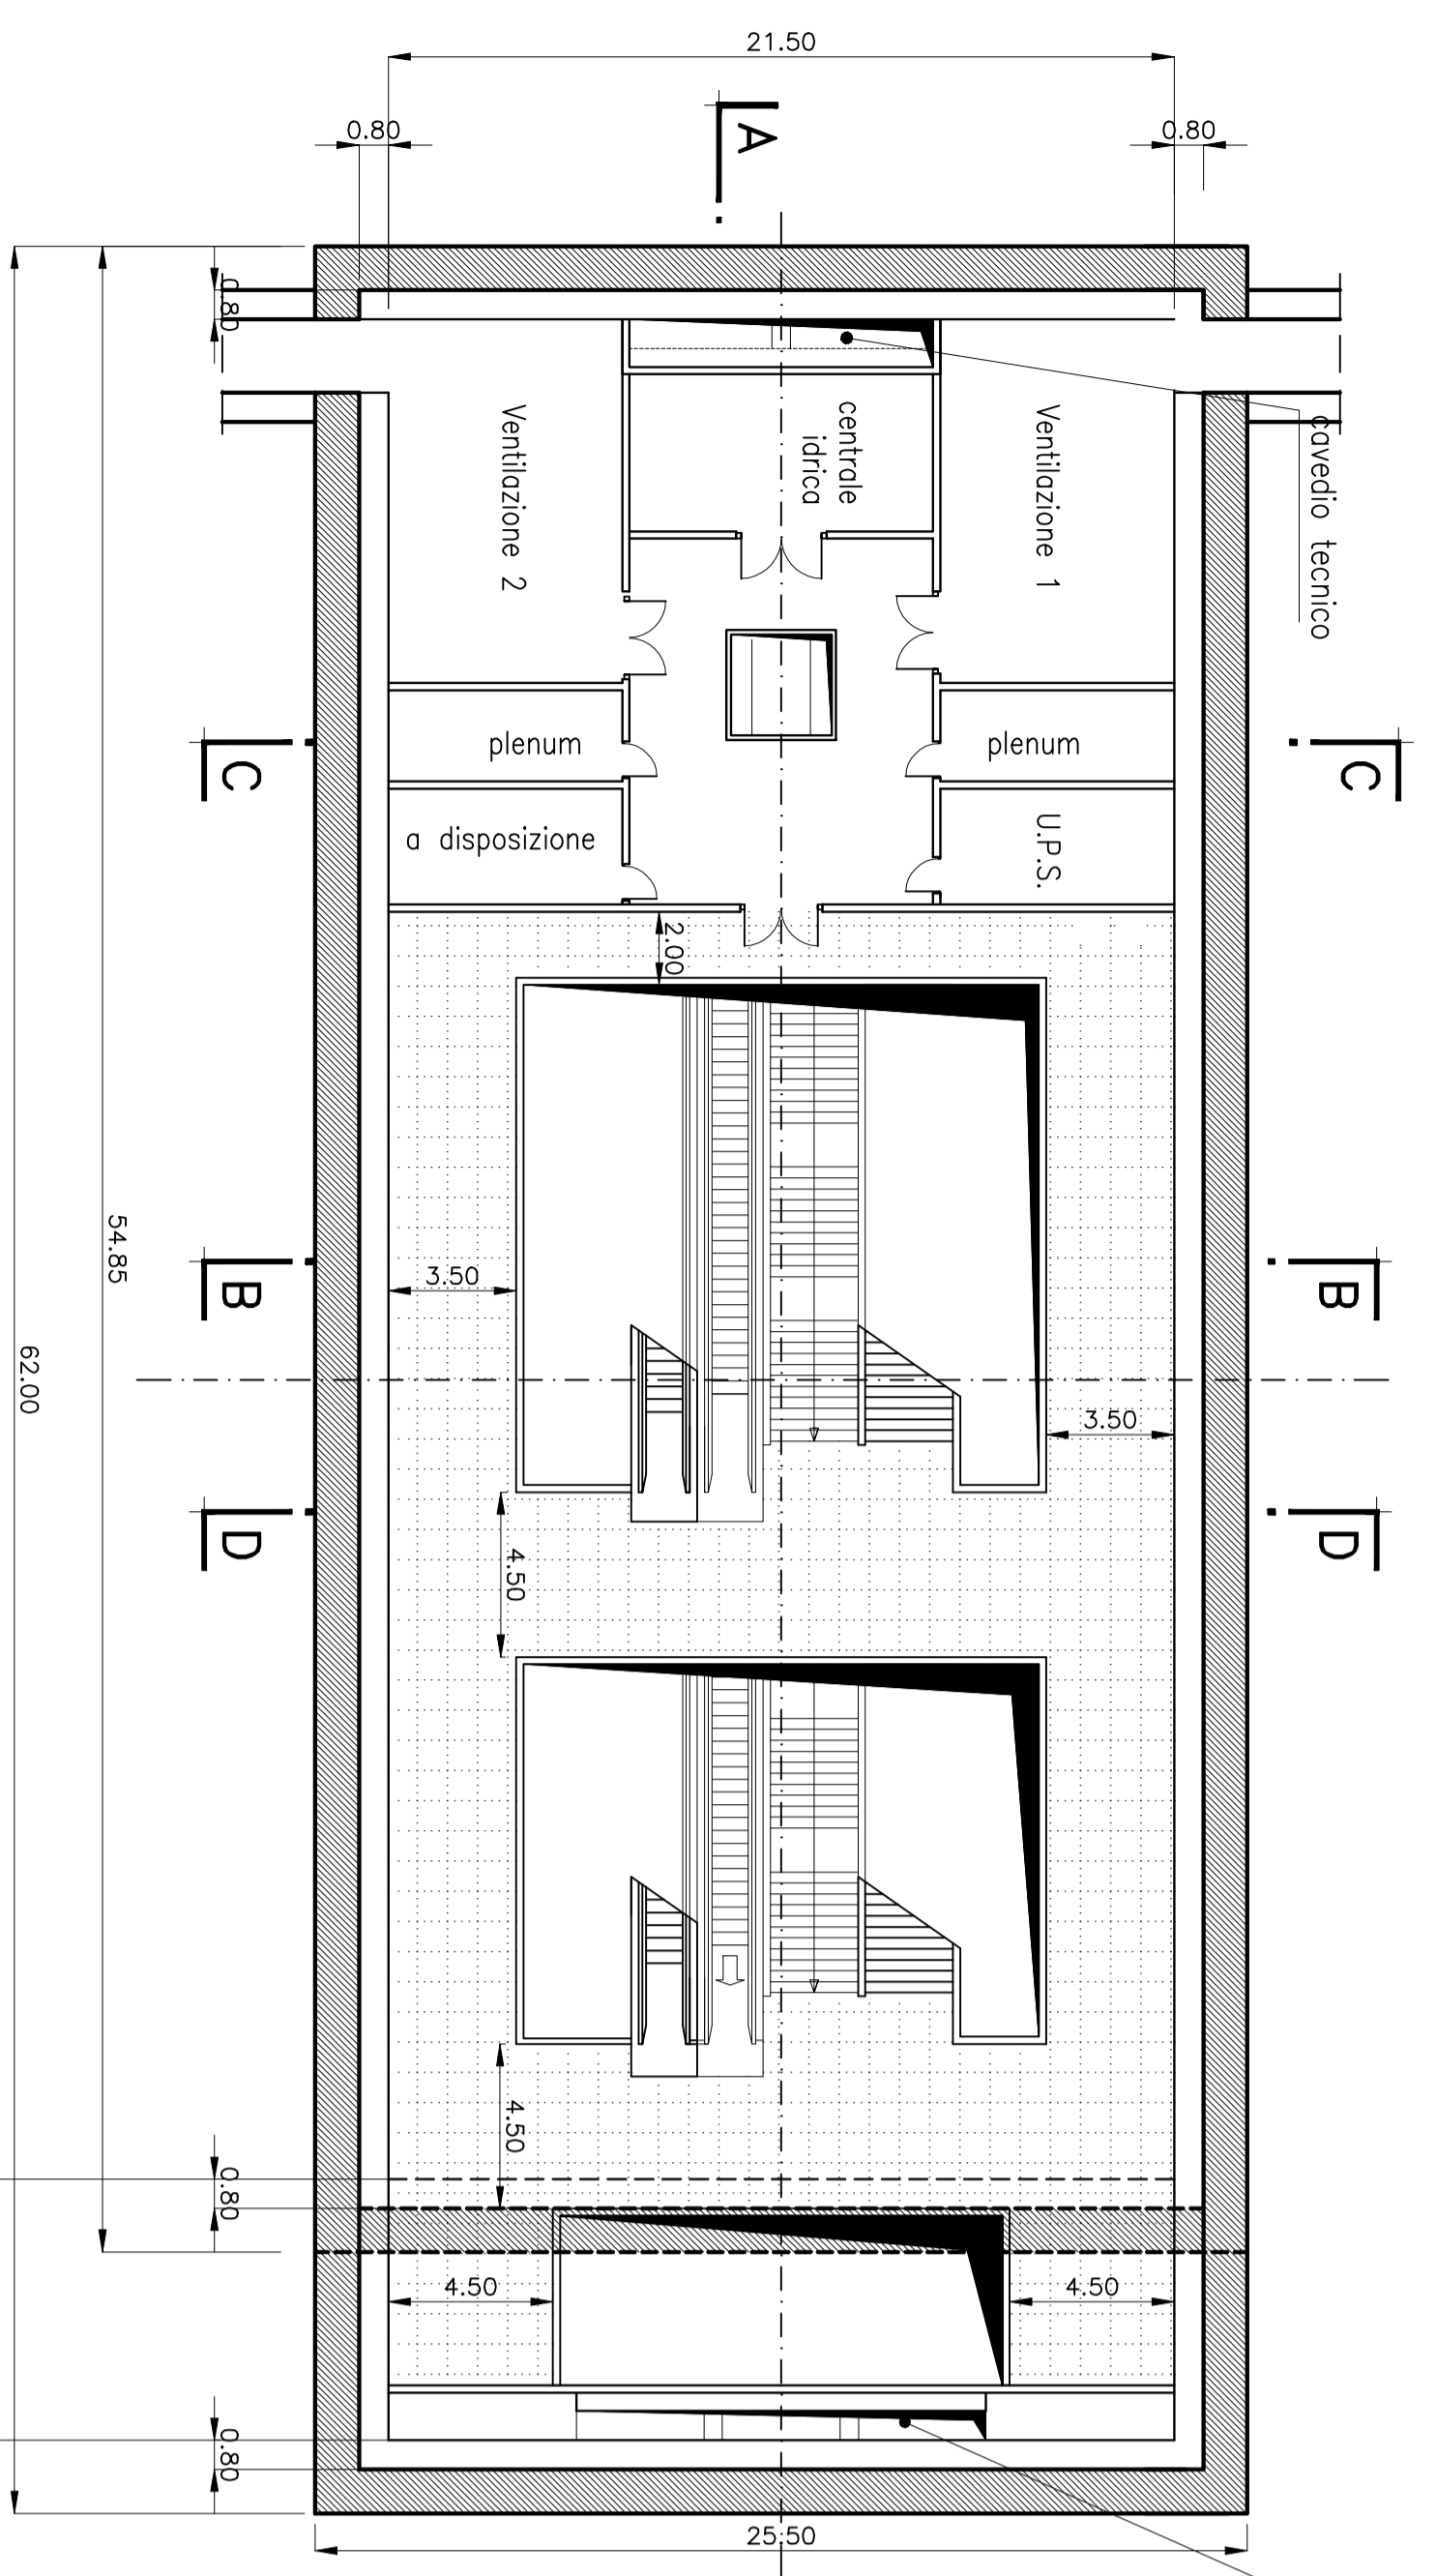

PIANO MEZZANINO (-12.30)

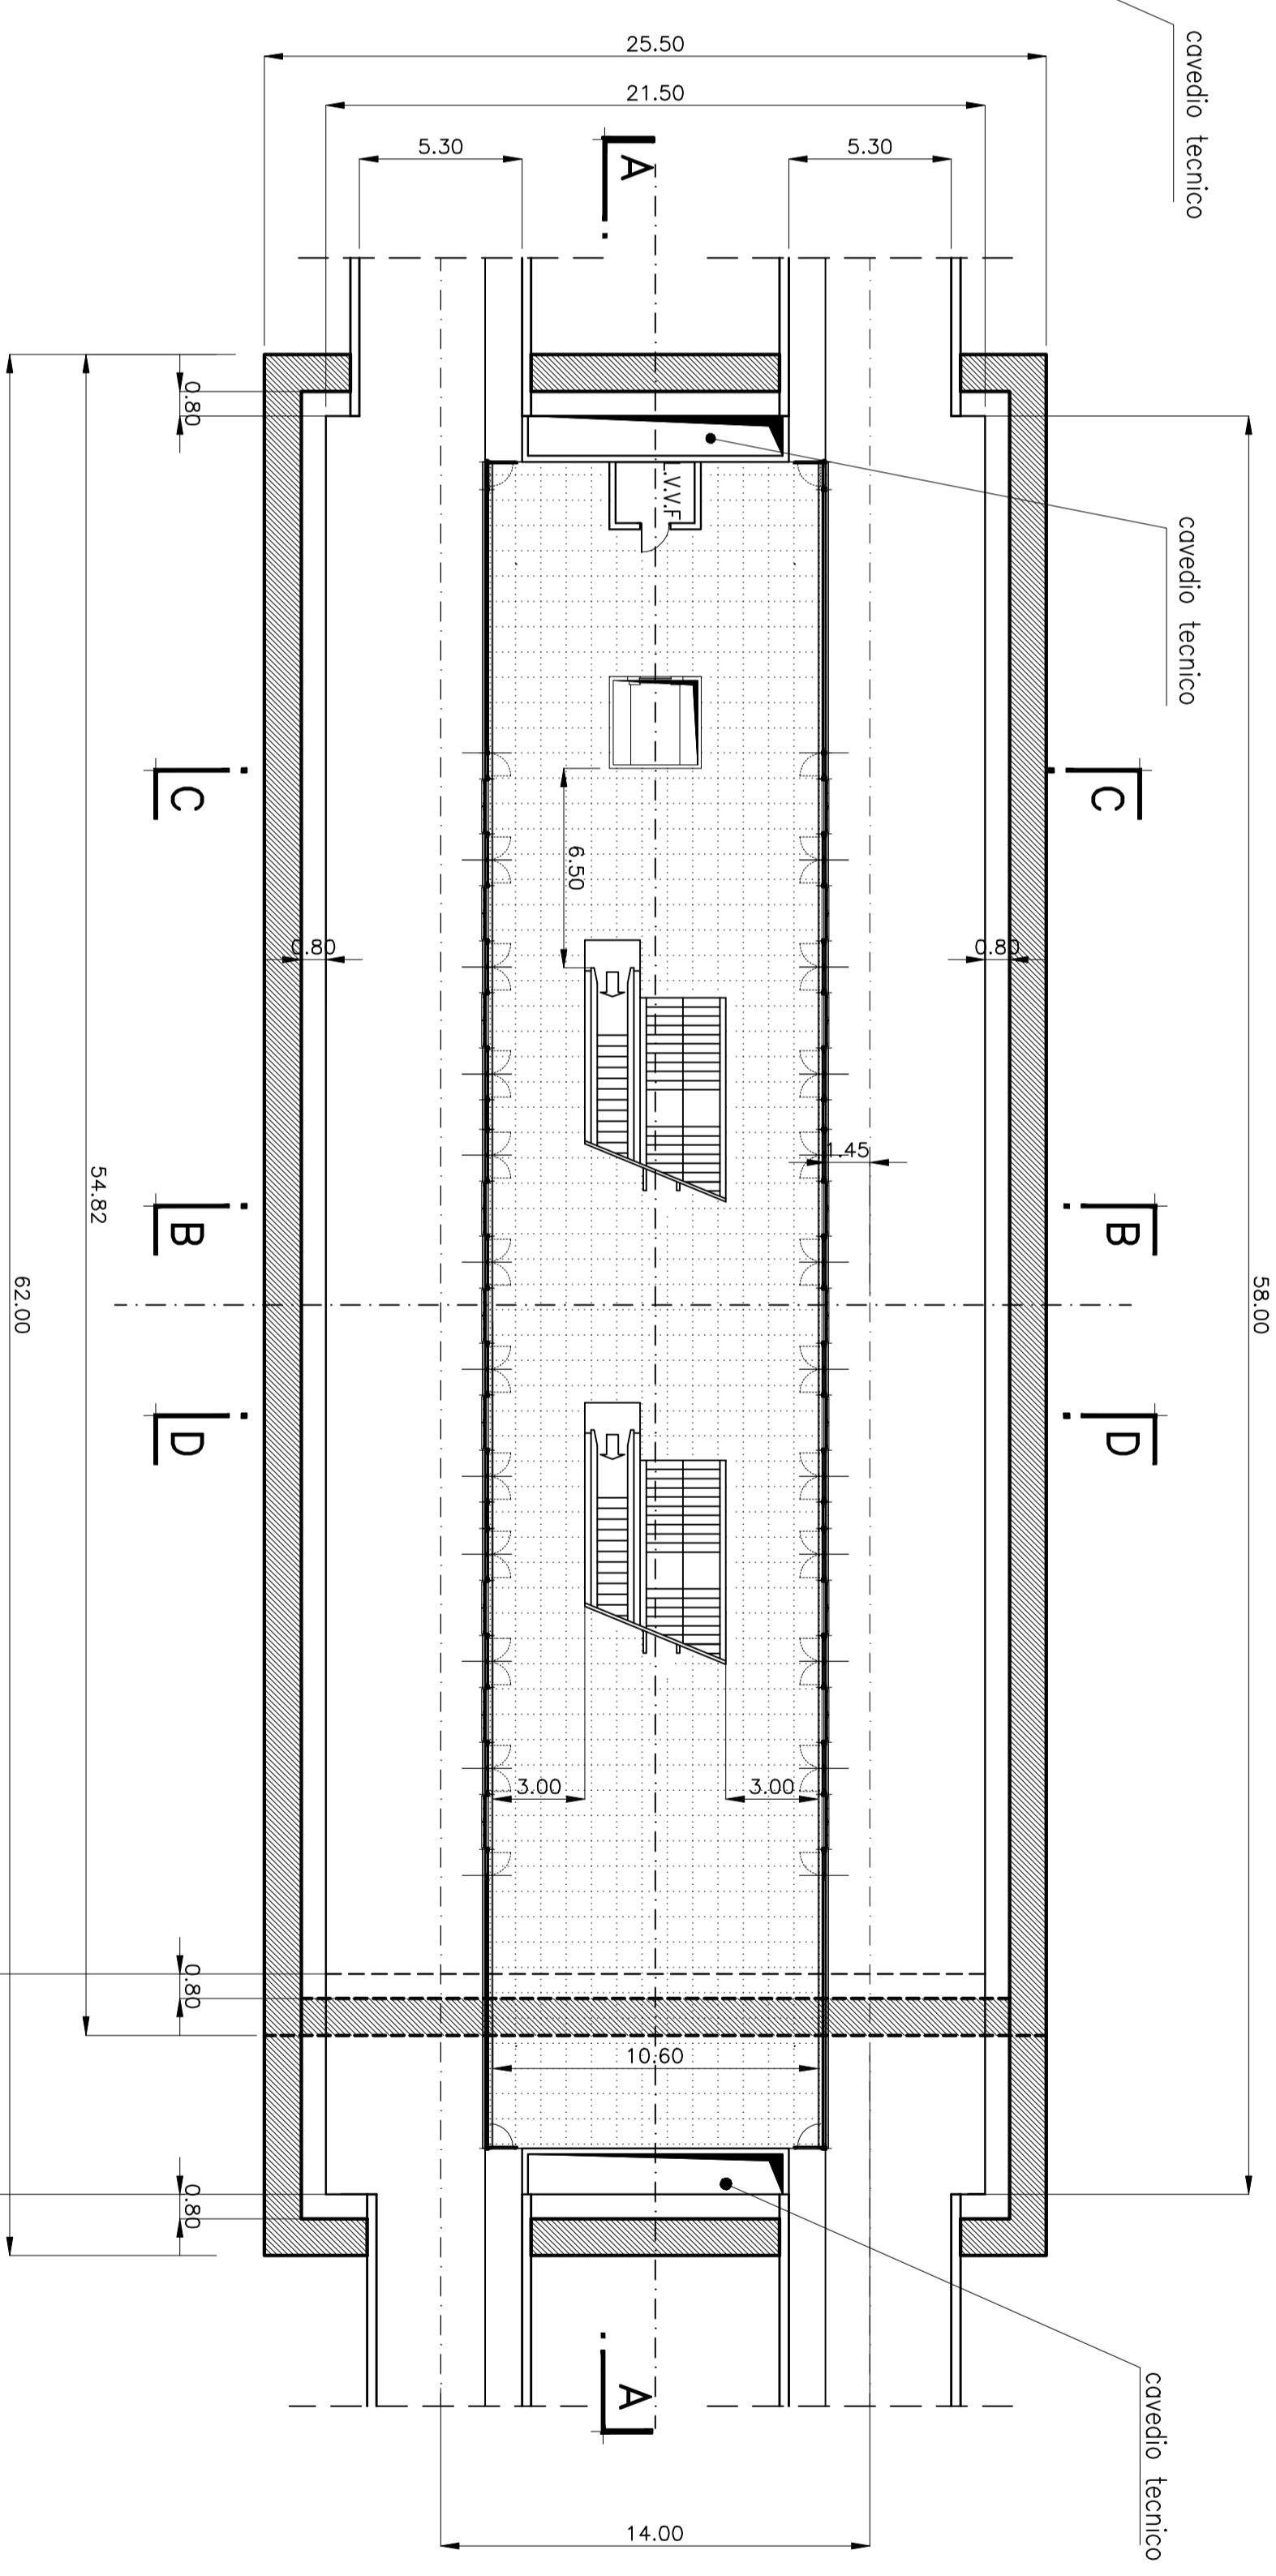

PIANO BANCHINA QUOTA (-17.60)

LUNGHEZZA INTERNA MINIMA
CORPO STAZIONE PER
SISTEMA TIPO ANSALDO

LUNGHEZZA INTERNA MINIMA
CORPO STAZIONE PER SISTEMA
TIPO BOMBARDIER E ALSTOM

LUNGHEZZA INTERNA MINIMA
CORPO STAZIONE PER
SISTEMA TIPO ANSALDO

LUNGHEZZA INTERNA MINIMA
CORPO STAZIONE PER SISTEMA
TIPO BOMBARDIER E ALSTOM

COMITENTE

COMUNE DI PALERMO
AREA INFRASTRUTTURE E TERRITORIO



PROGETTISTA

ATI:
SYS TRA
INGENIERIA
INERO
B LOMBARDI-REICO
INGEGNERIA S.R.L.
DOMENICO PERRAULT
ARCHITETTI

METROPOLITANA AUTOMATICA LEGGERA DELLA CITTÀ DI
PALERMO
PRIMA LINEA
TRATTA FUNZIONALE ORETO/NOTARBARTOLO
PROGETTO PRELIMINARE

STAZIONE NOTARBARTOLO
SISTEMA MASSIMO INGOMBRIO
FUNZIONALE - PIANTE

COMMISSIONE	FASE	COMITATO	DOCUMENTO	REV.	SCALA	NOME FILE
MPA1	P/P	SNO	FZ/PT/01	1	1:200	SNO_FZPT01_1.dwg

REV.	DATA	DESCRIZIONE	REDAITO	CONTROLLATO	APPROVATO	AUTORIZZATO
1	AGOSTO 2008	AGGIORNAMENTO DATA DI COMPLESSIONE				
0	MARZO 2008	ESBOZZE ELABORATI OPERE D'ARTI				