




PIANO ATRIO QUOTA (-7.00)

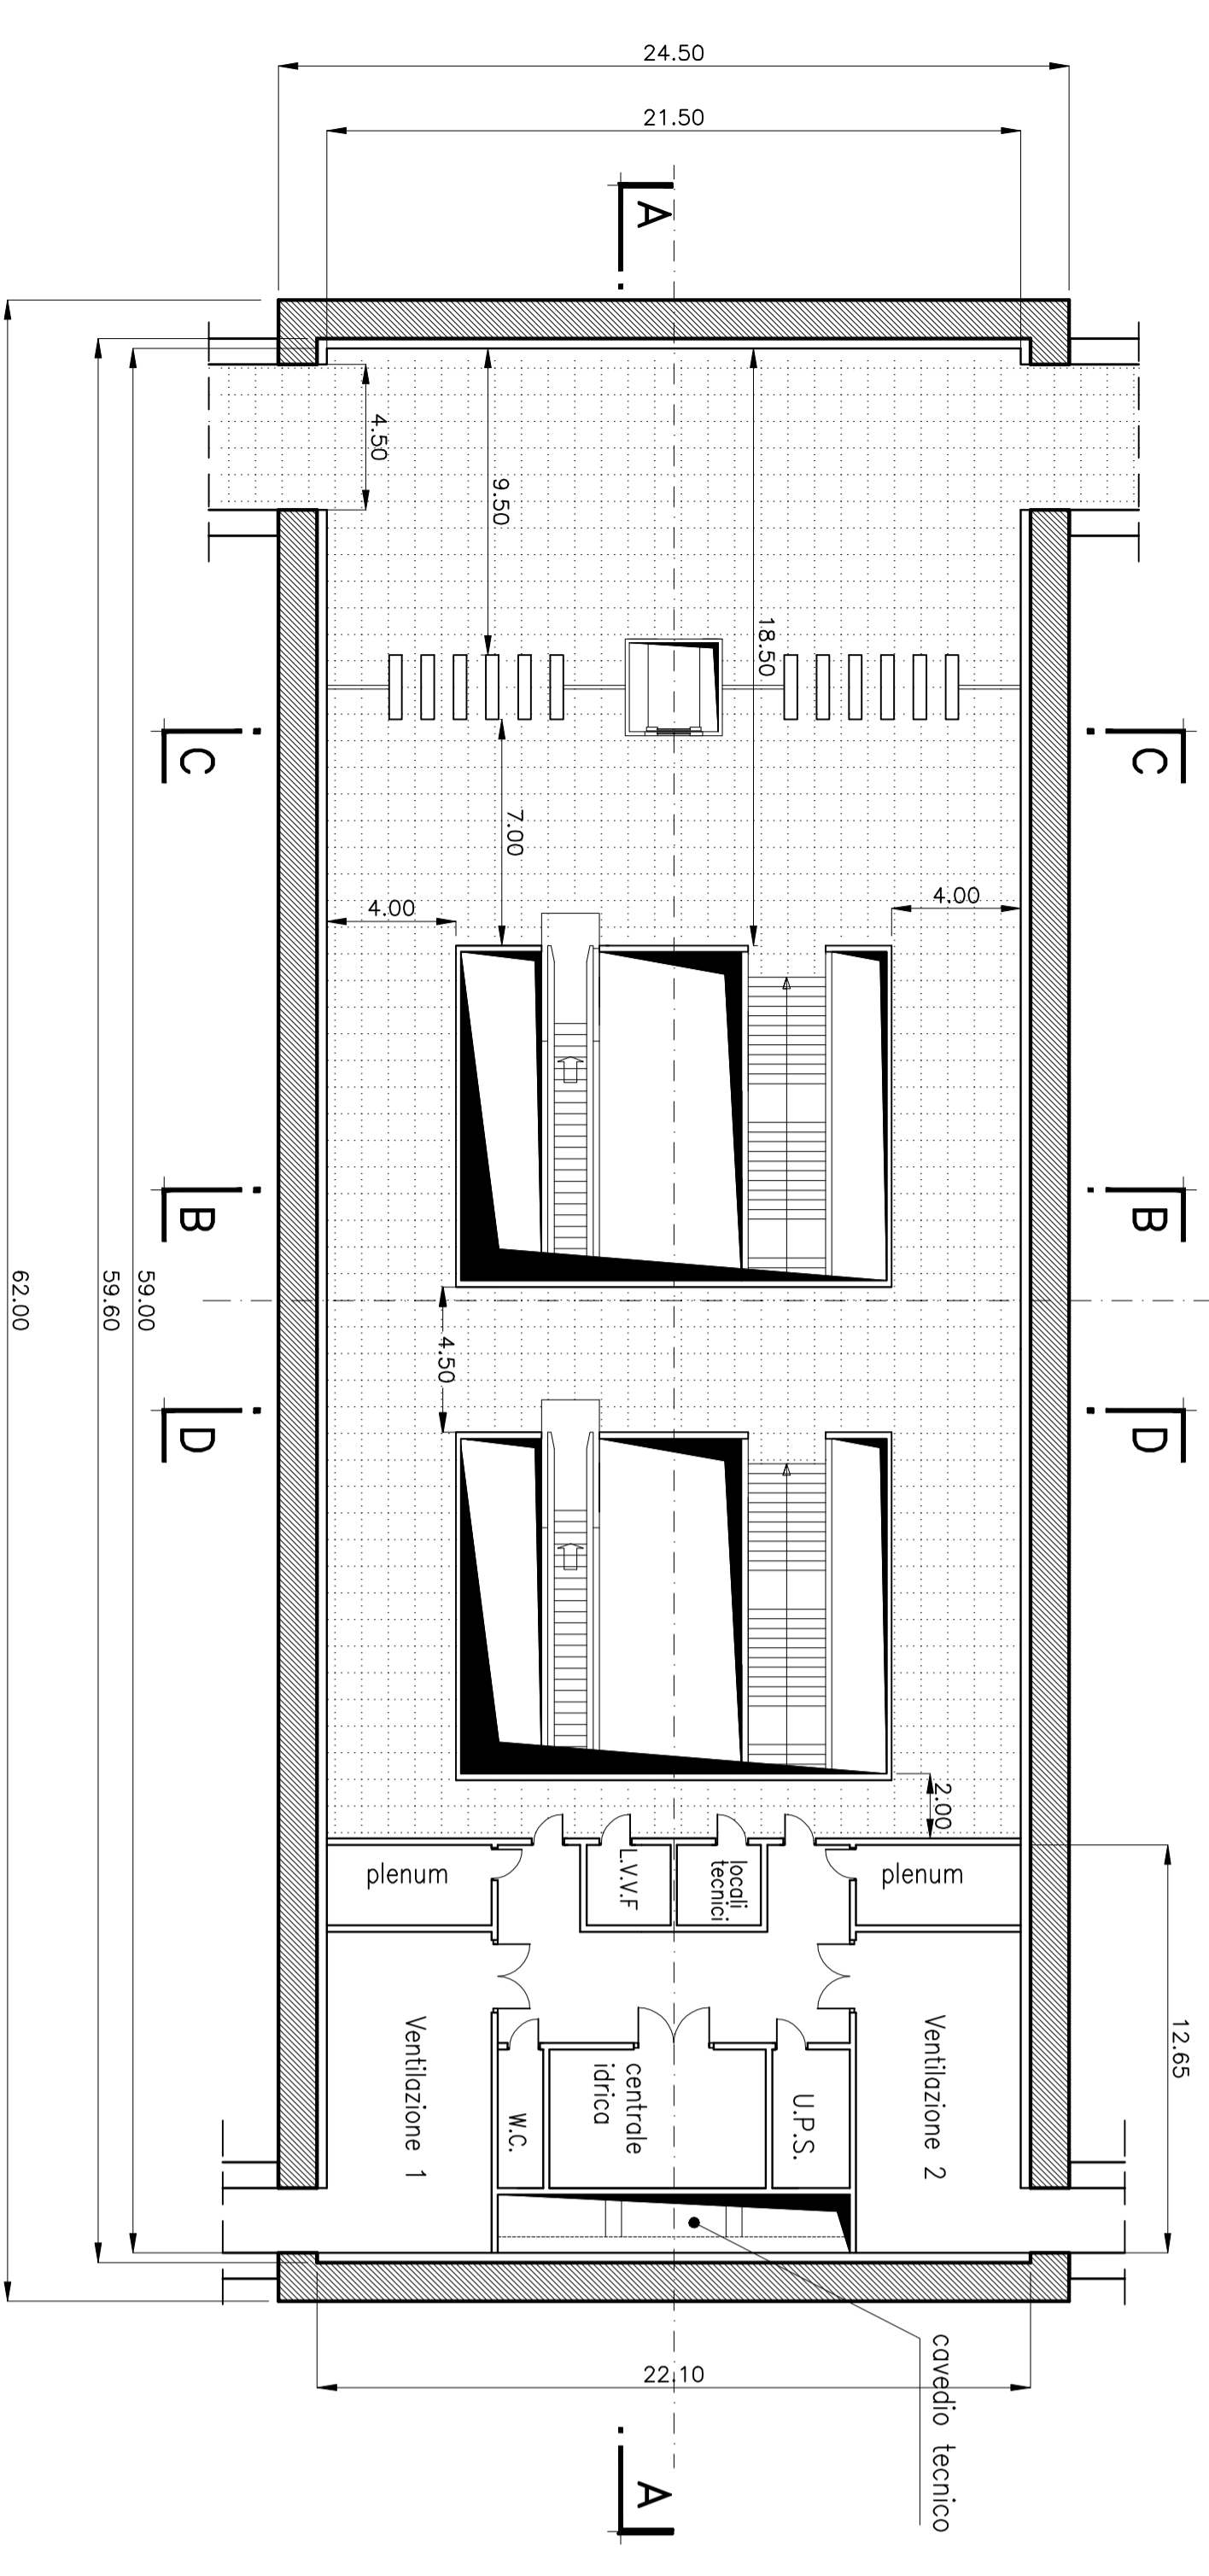

PIANO MEZZANINO (-12.30)

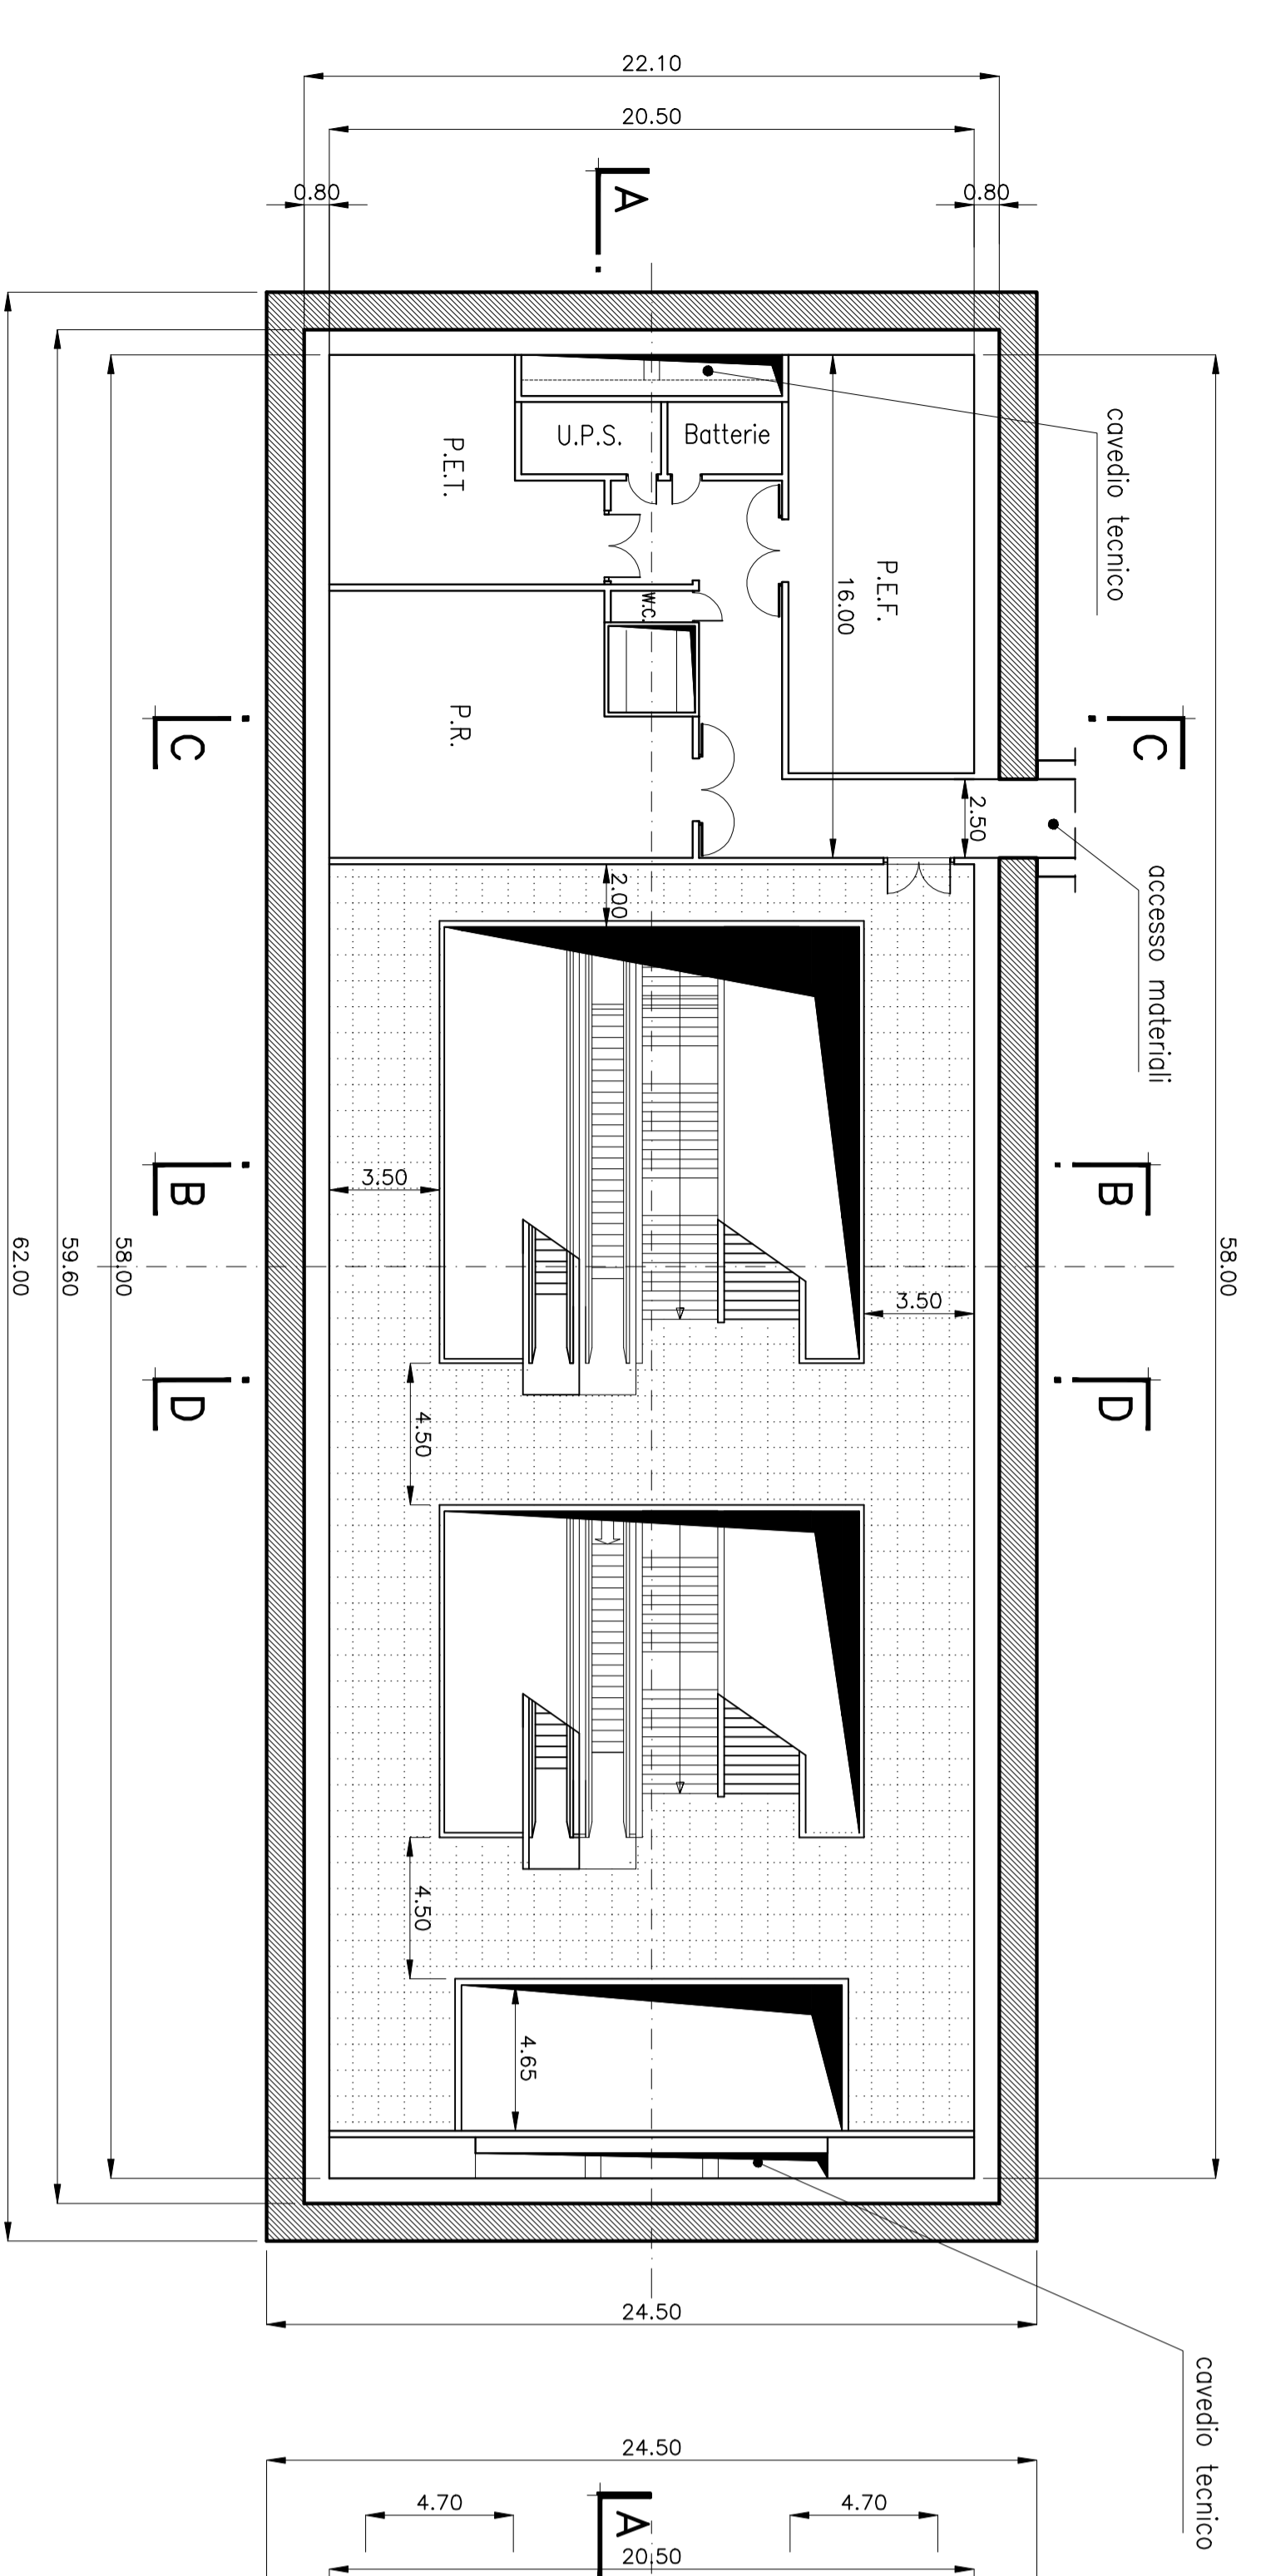

PIANO BANCHINA QUOTA (-17.60)

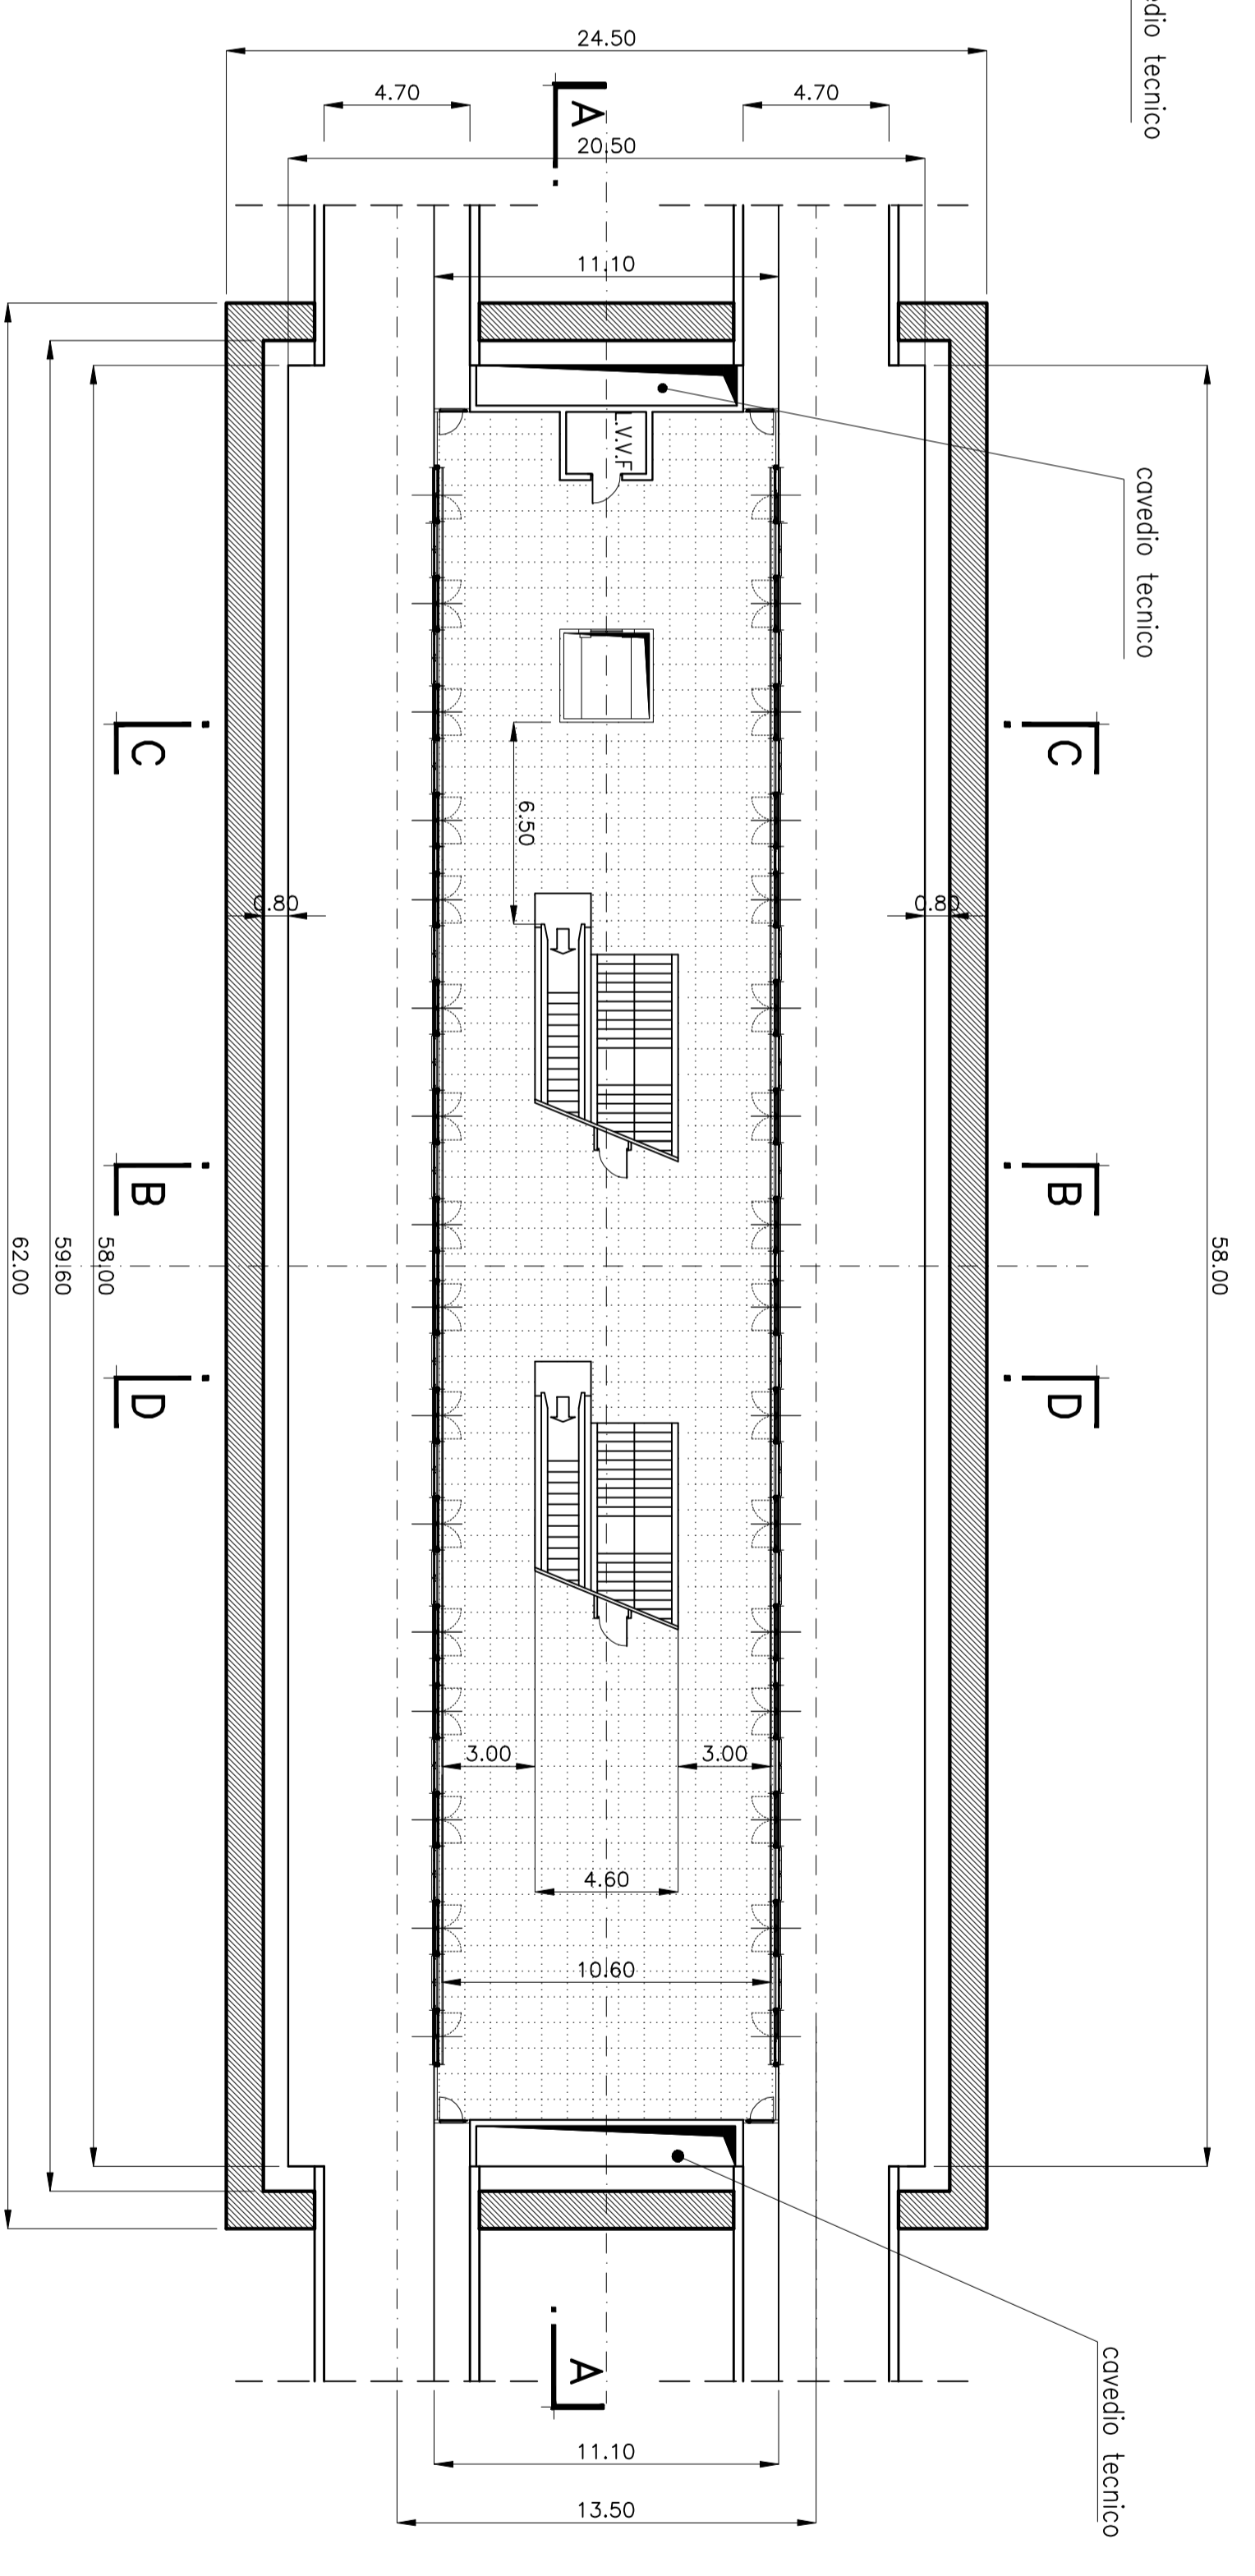

COMUNE DI PALERMO
AREA INFRASTRUTTURE E TERRITORIO



PROGETTISTA
ATI:

METROPOLITANA AUTOMATICA LEGGERA DELLA CITTÀ DI PALERMO
PRIMA LINEA
TRATTA FUNZIONALE ORETO/NOTARBARTOLO
PROGETTO PRELIMINARE

STAZIONE NOTARBARTOLO
SISTEMA MINIMO INGOMBERO
FUNZIONALE - PIANTE

COMUNALE	FASE	COMPLETO	DOCUMENTO	REV.	DATA	NOME FILE
MPA1	P/P	SNO	FZ/PT/02	1	1.200	SNO_FZPT02_1.dwg
1	AGOSTO 2008	ACQUAVIVANTO DATA DI CONSEGNA				
0	MARZO 2008	EMISSIONE ELABORATI OPERE CIVILI				
REV.	DATA	DESCRIZIONE	REDAITO	CONTROLLATO	APPROVATO	AUTORIZZATO