SEZIONE A-A

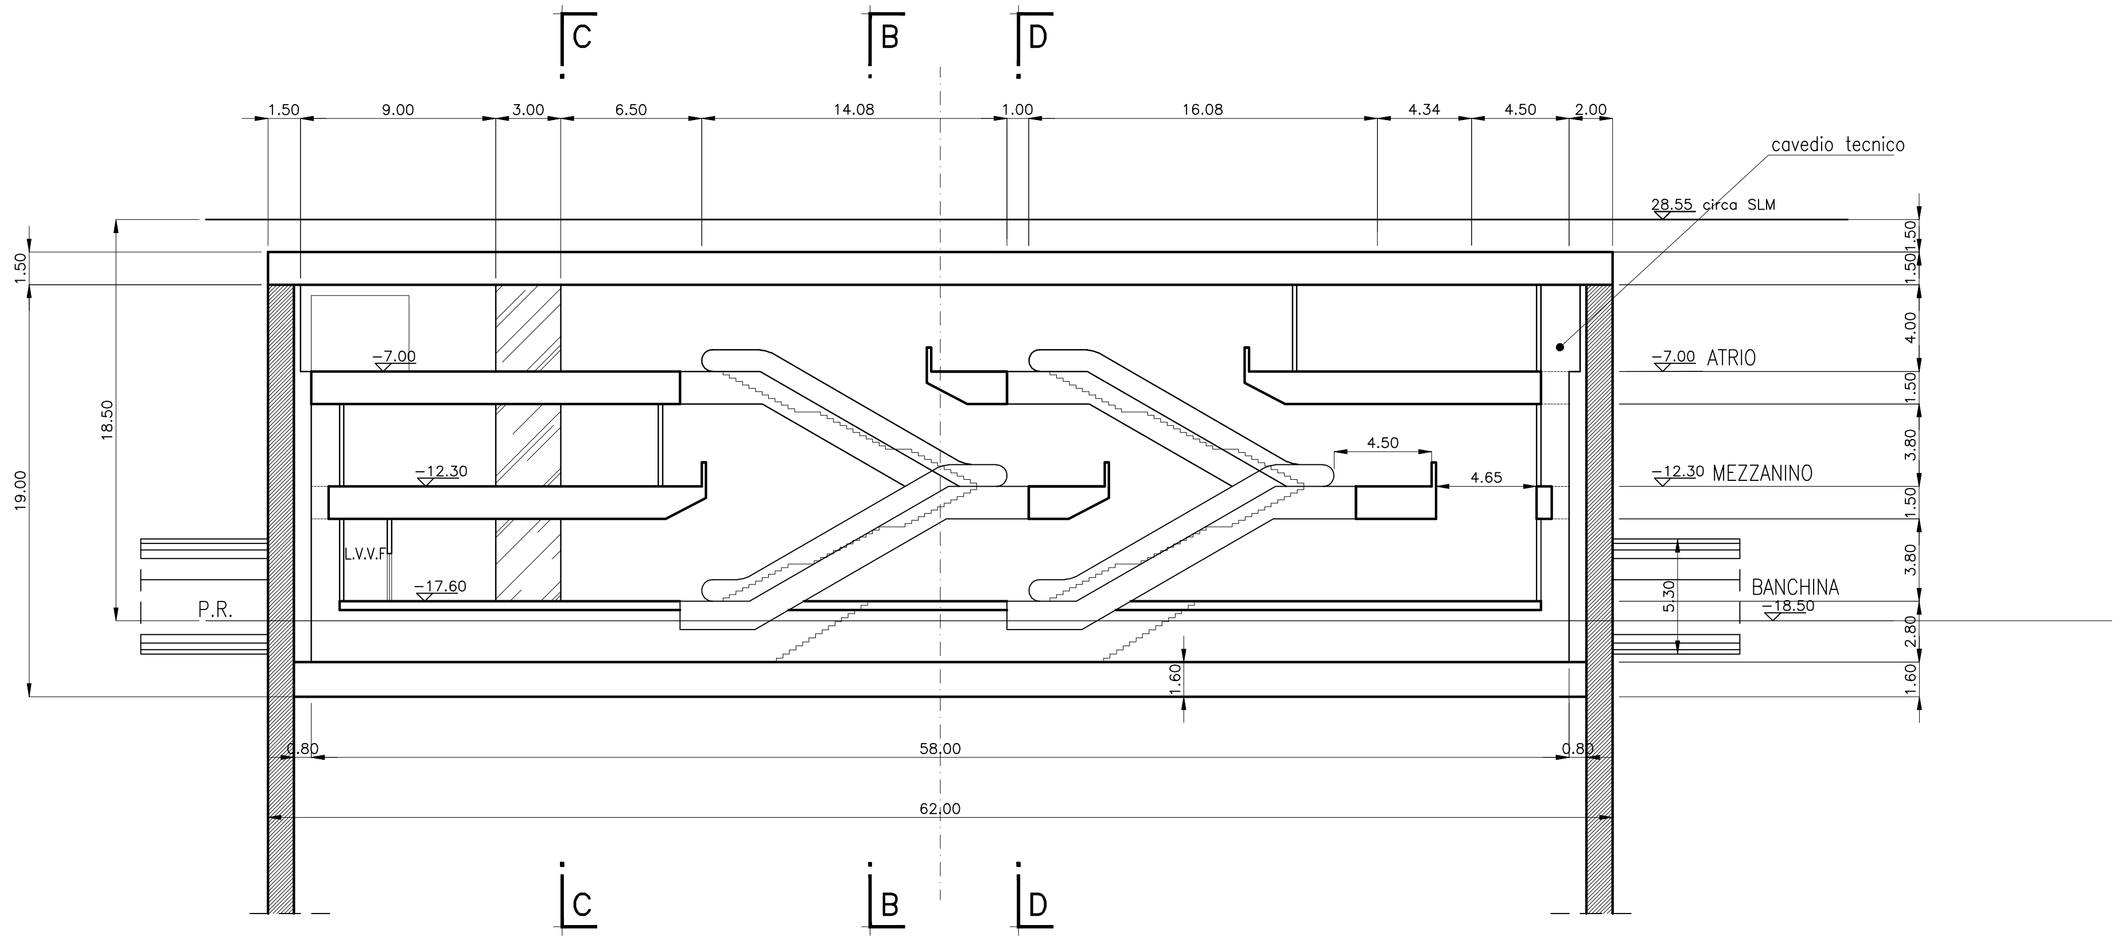

SEZIONE C-C

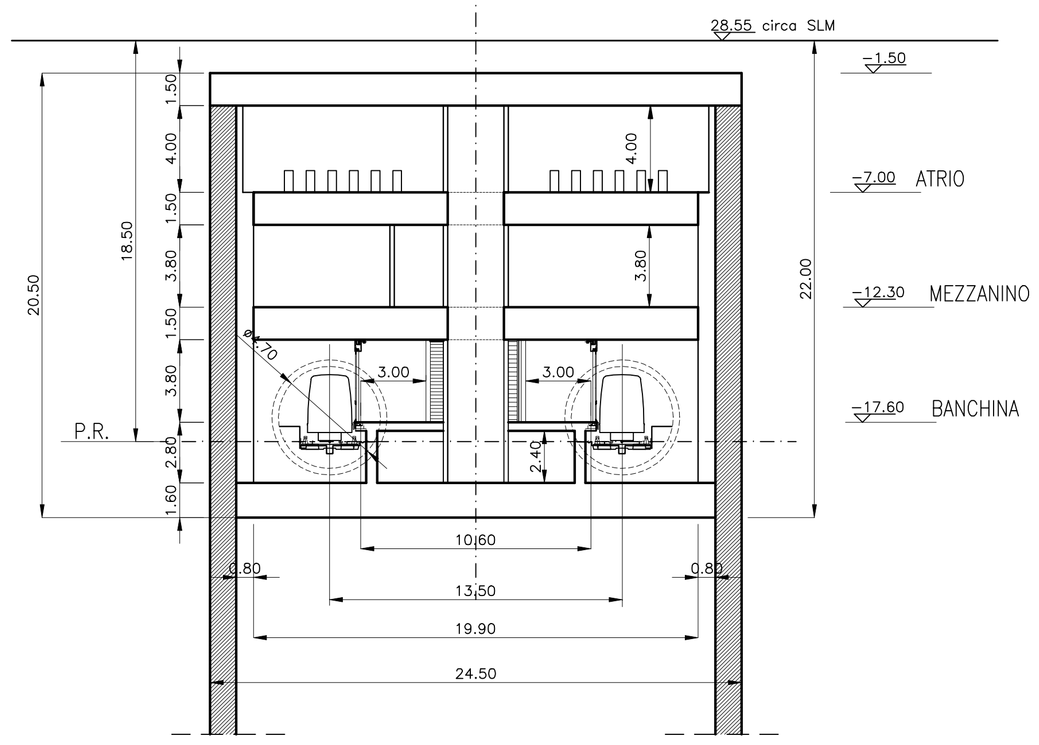

SEZIONE D-D

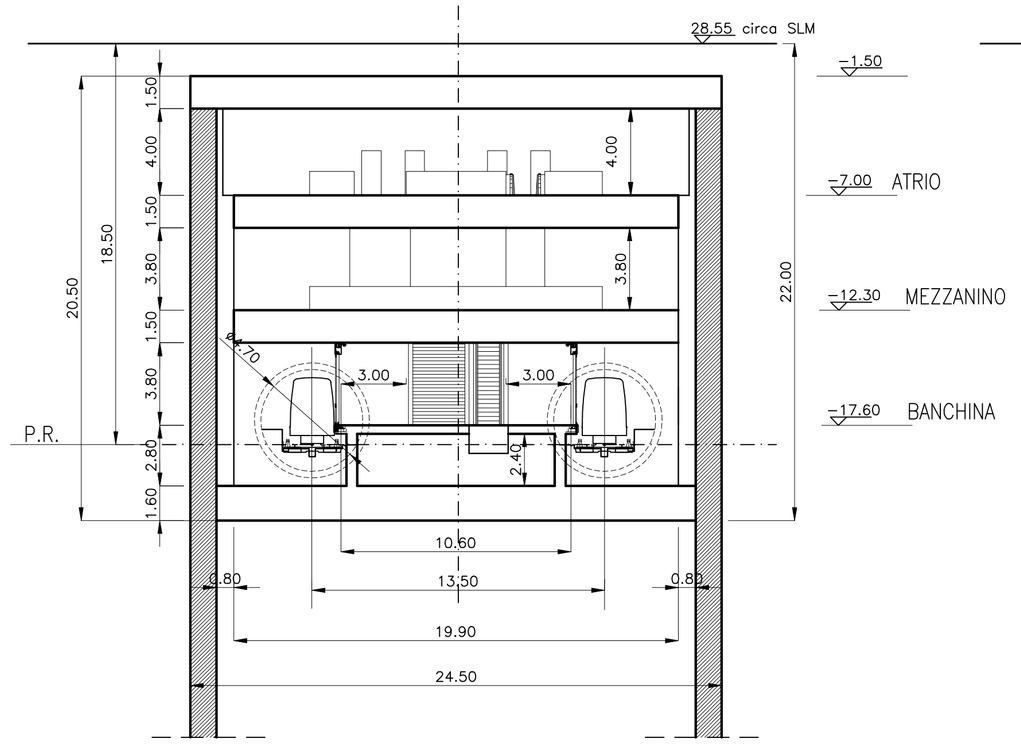

SEZIONE B-B

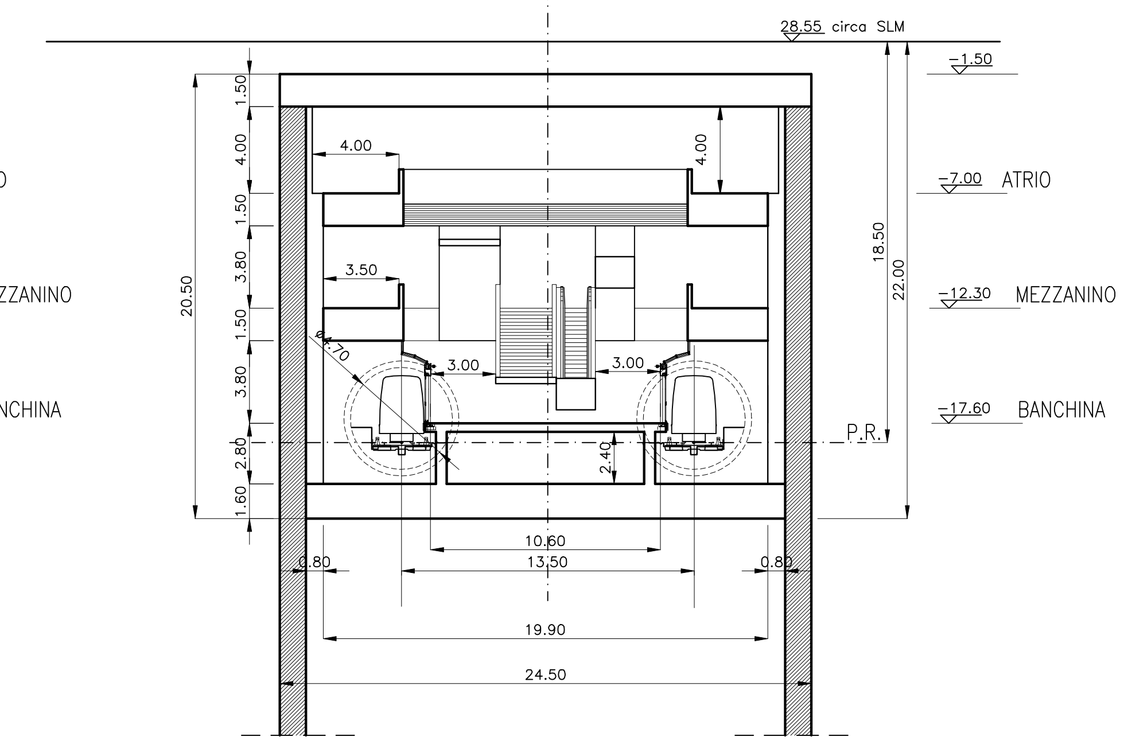

COMMITTENTE

CITTÀ DI PALERMO

COMUNE DI PALERMO
AREA INFRASTRUTTURE E TERRITORIO

PROGETTISTA

ATI:

SYSTRA (Capogruppo Mandataria) · TECHNITAL · INECO · LOMBARDI-RECO INGEGNERIA S.r.l. · DOMINIQUE PERRAULT ARCHITECTE

METROPOLITANA AUTOMATICA LEGGERA DELLA CITTA' DI PALERMO
PRIMA LINEA
TRATTA FUNZIONALE ORETO/NOTARBARTOLO

PROGETTO PRELIMINARE

STAZIONE NOTARBARTOLO
SISTEMA MINIMO INGOMBRO
FUNZIONALE - SEZIONI

COMMESSA	FASE	COMPARTO	DOCUMENTO	REV	SCALA	NOME FILE
MPA1	PP	SOC	FZ ST 02	1	1:200	SNO_FZST02_1.dwg

REV.	DATA	DESCRIZIONE	REDATTO	CONTROLLATO	APPROVATO	AUTORIZZATO
1	AGOSTO 2006	AGGIORNAMENTO DATA DI CONSEGNA	Cudemo	Marchetti	Checchi/Di Nicola	Pisciotti
0	MAGGIO 2006	EMISSIONE ELABORATI OPERE CIVILI	Cudemo	Marchetti	Checchi/Di Nicola	Pisciotti

PROGETTISTA