




PIANTA SOLETTONE DI COPERTURA QUOTA (-1.00;-1.50) _ 1:200

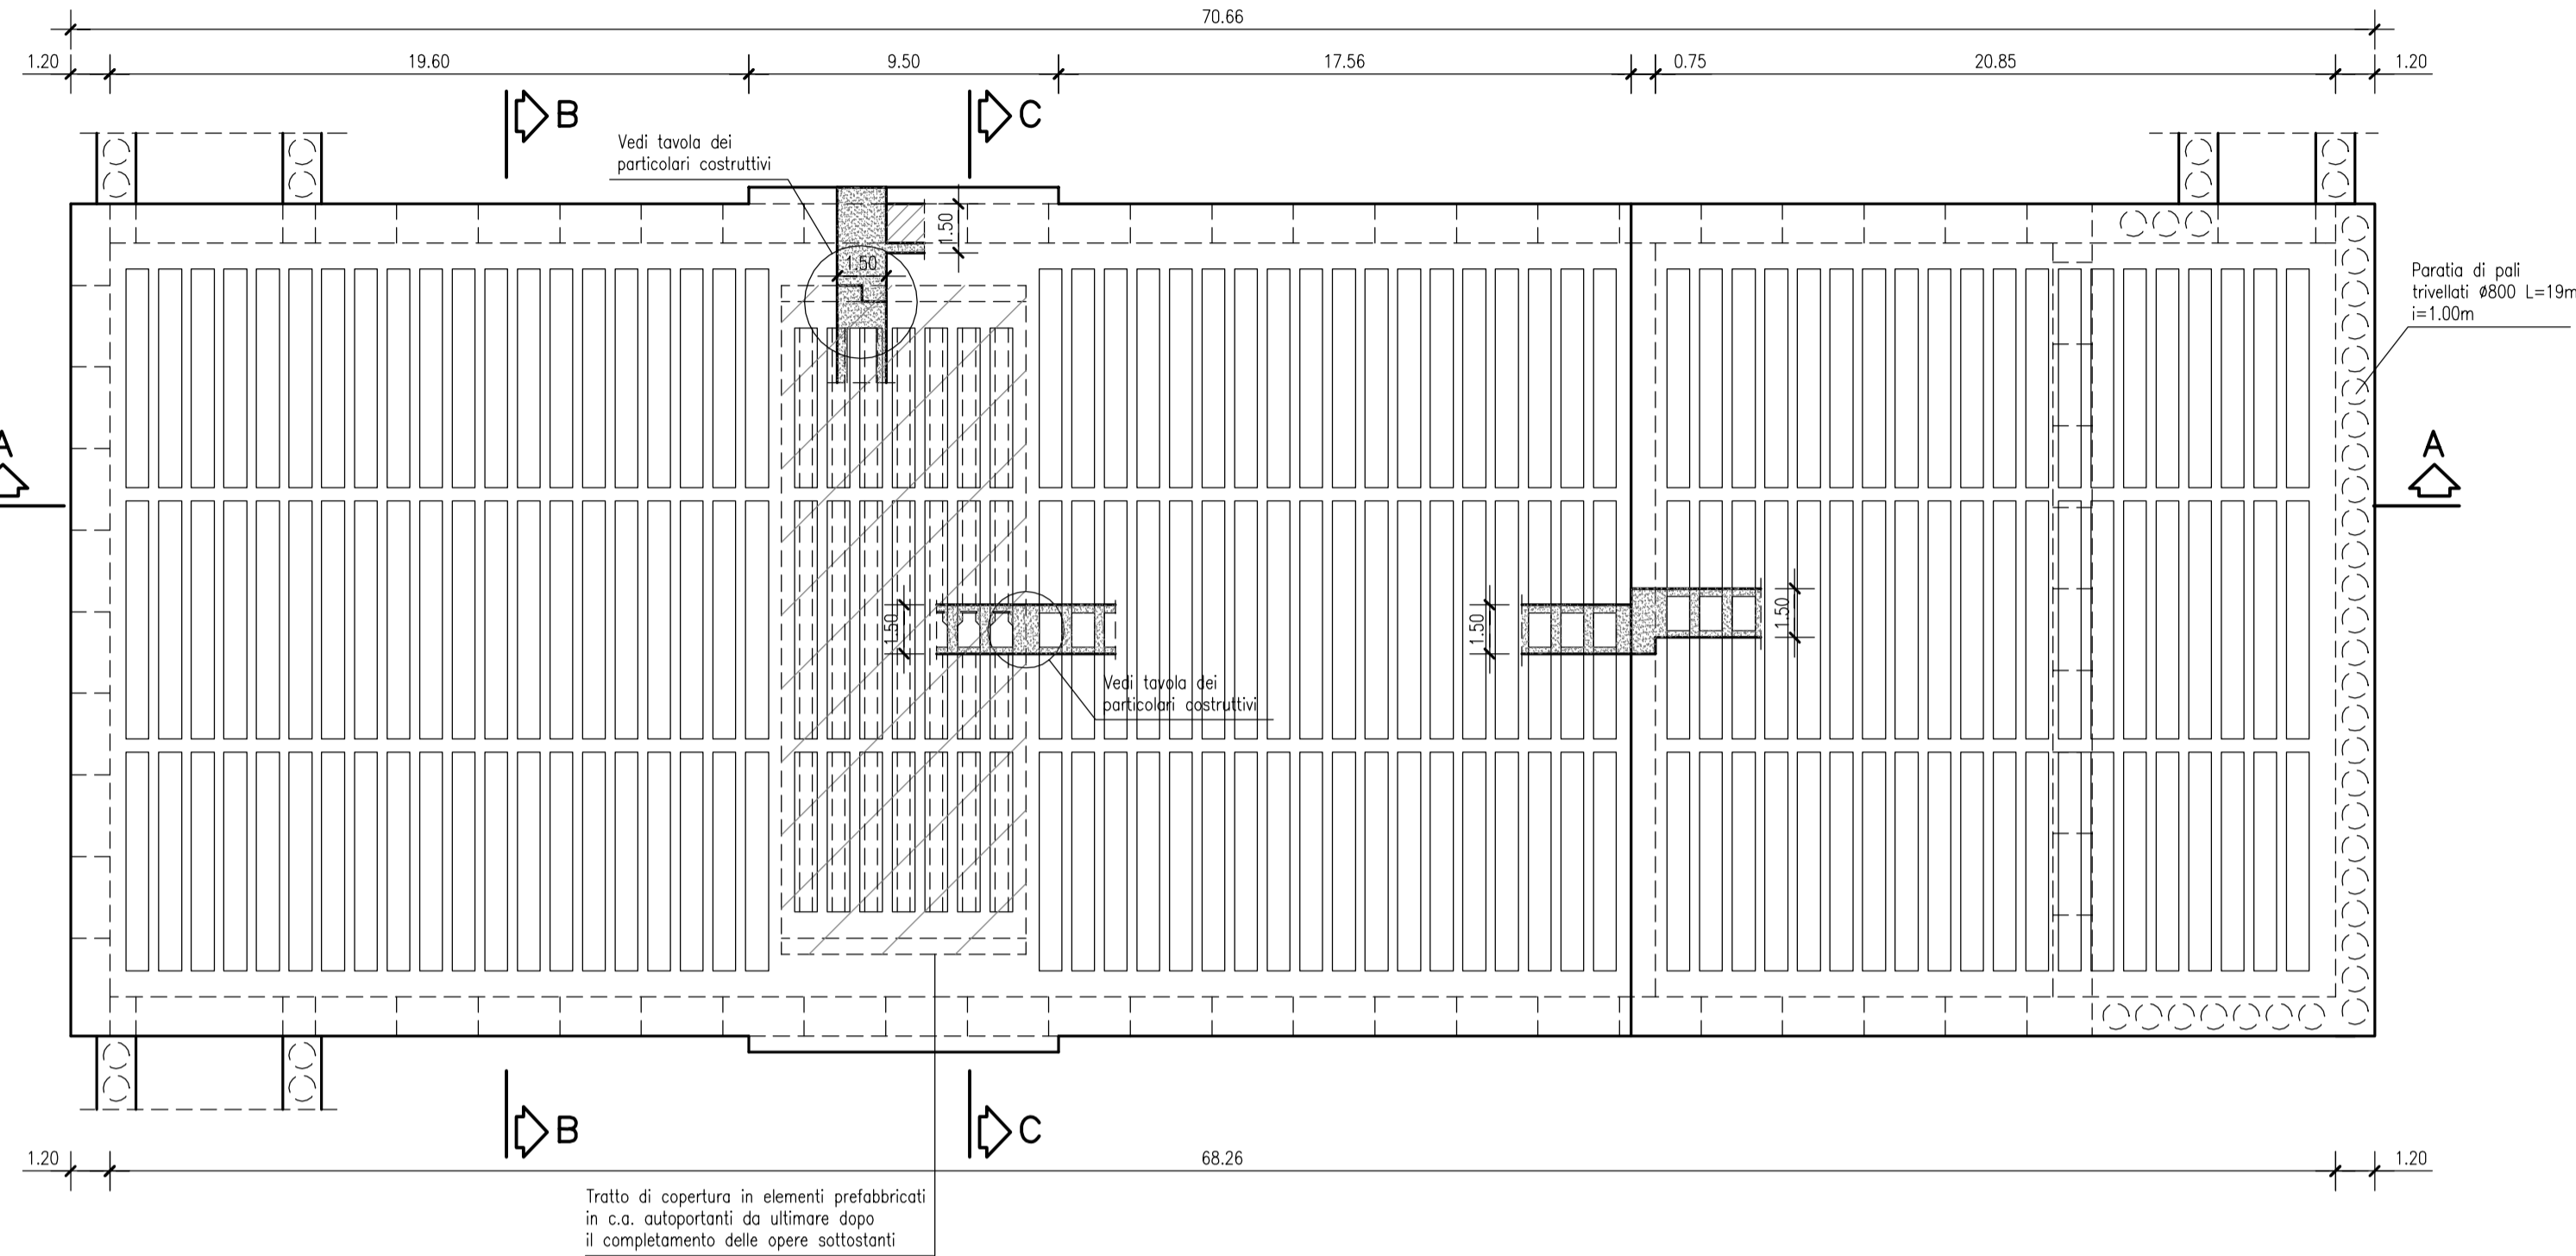


PIANTA PIANO ATRIO QUOTA (-7.00) _ 1:200

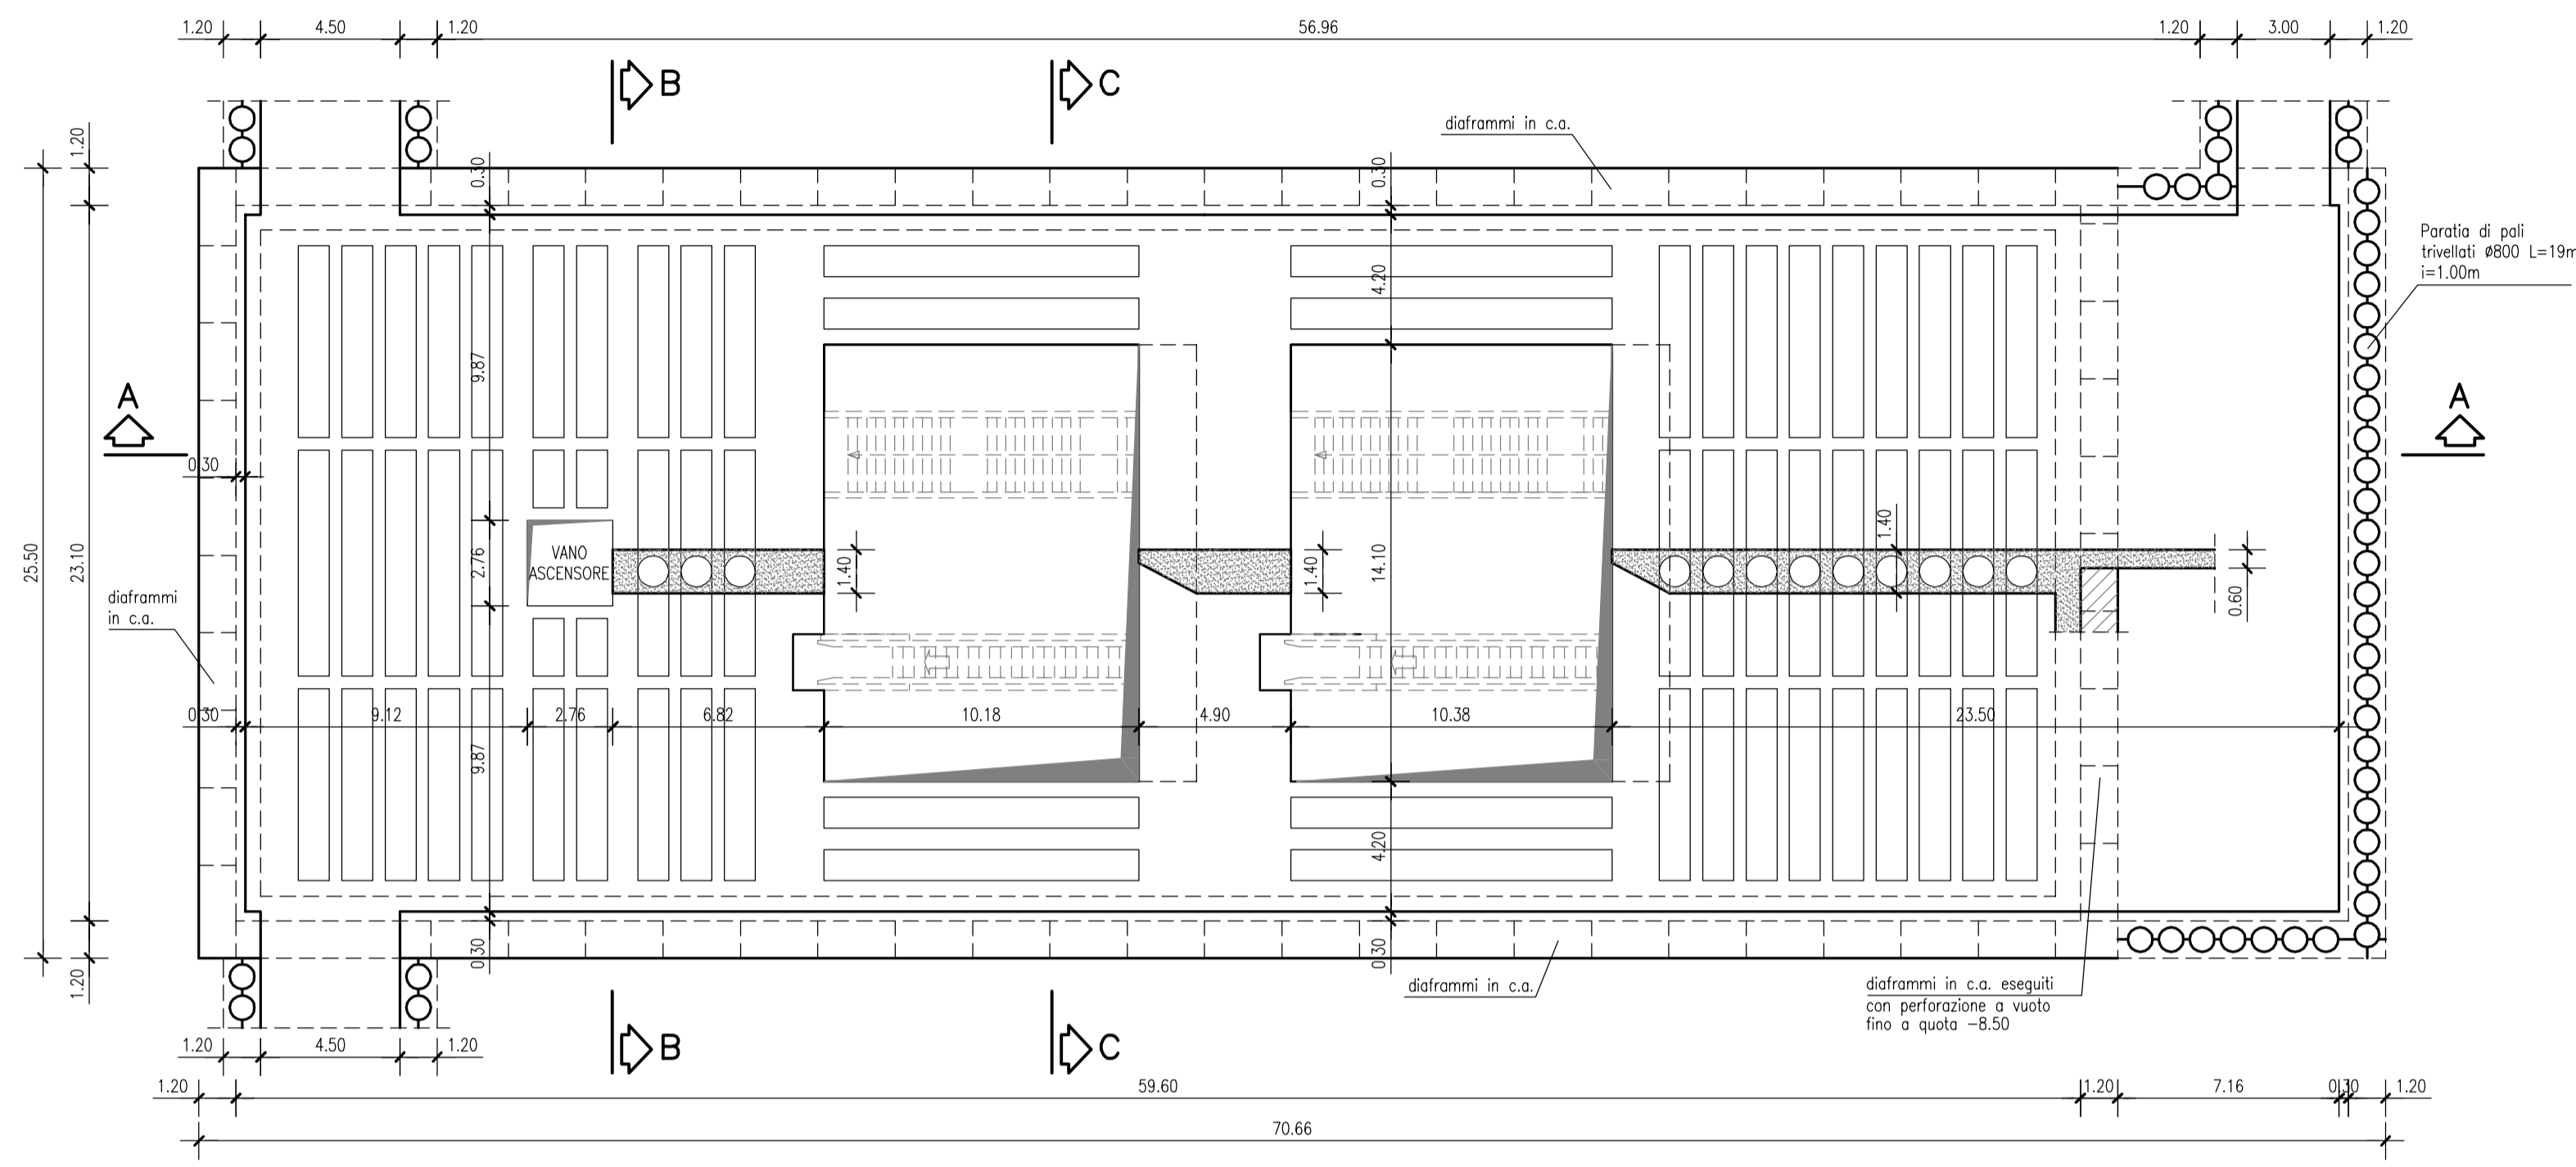


PARTICOLARE SOLAIO PIANI INTEREDI _ 1:50

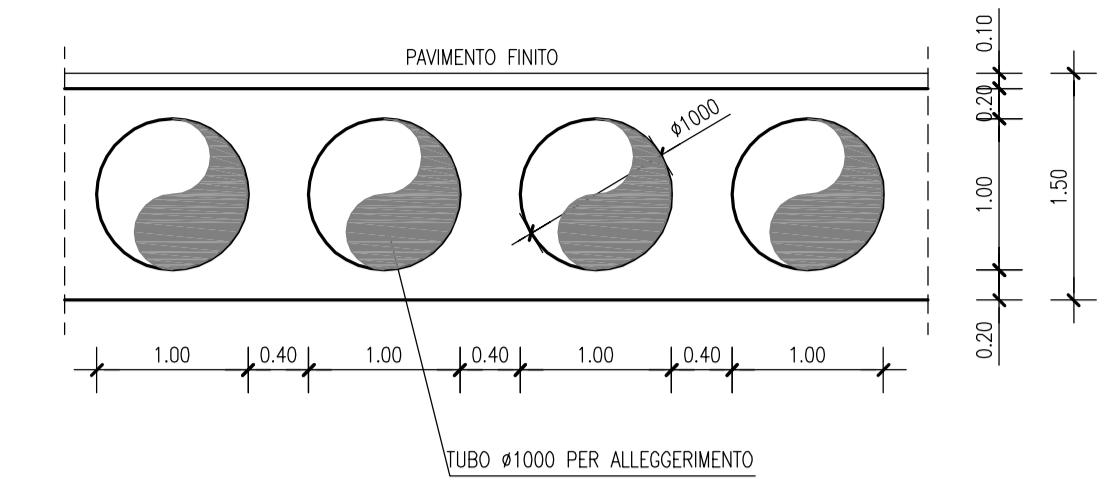


PARTICOLARE SOLAIO COPERTURA _ 1:50

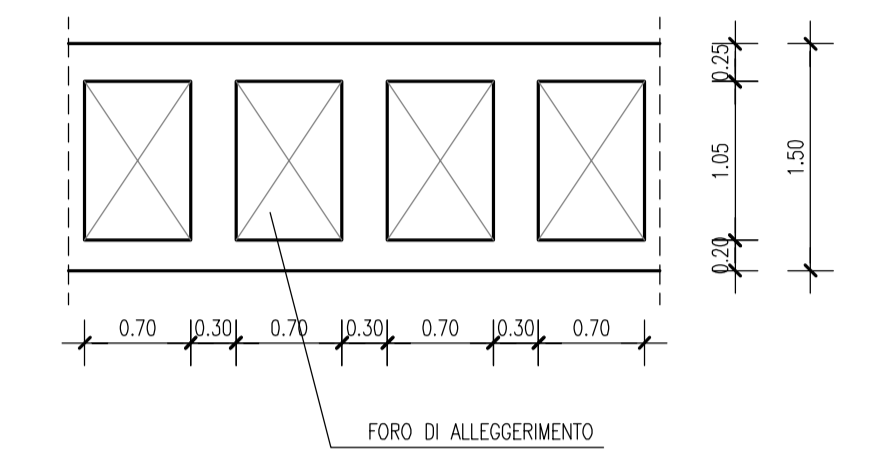


PARTICOLARE PARATIA DI PALI TRIVELLATI _ 1:50

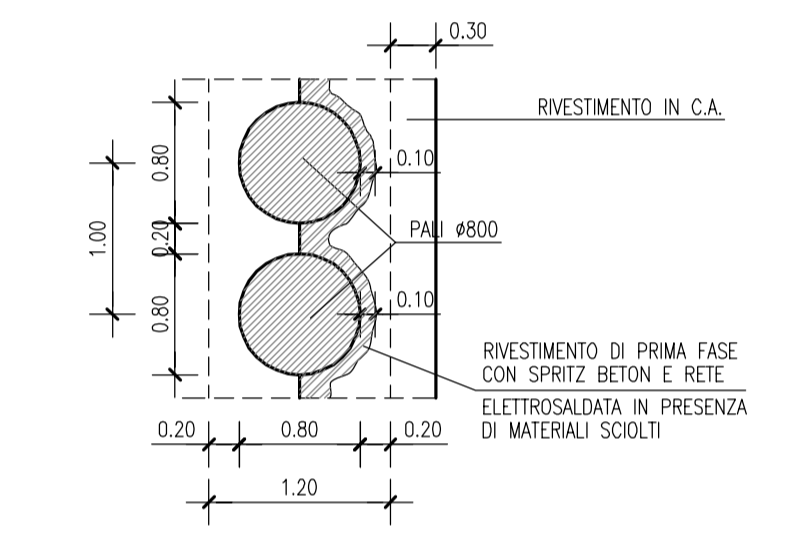

PIANTA PIANO MEZZANINO (-12.30) _ 1:200

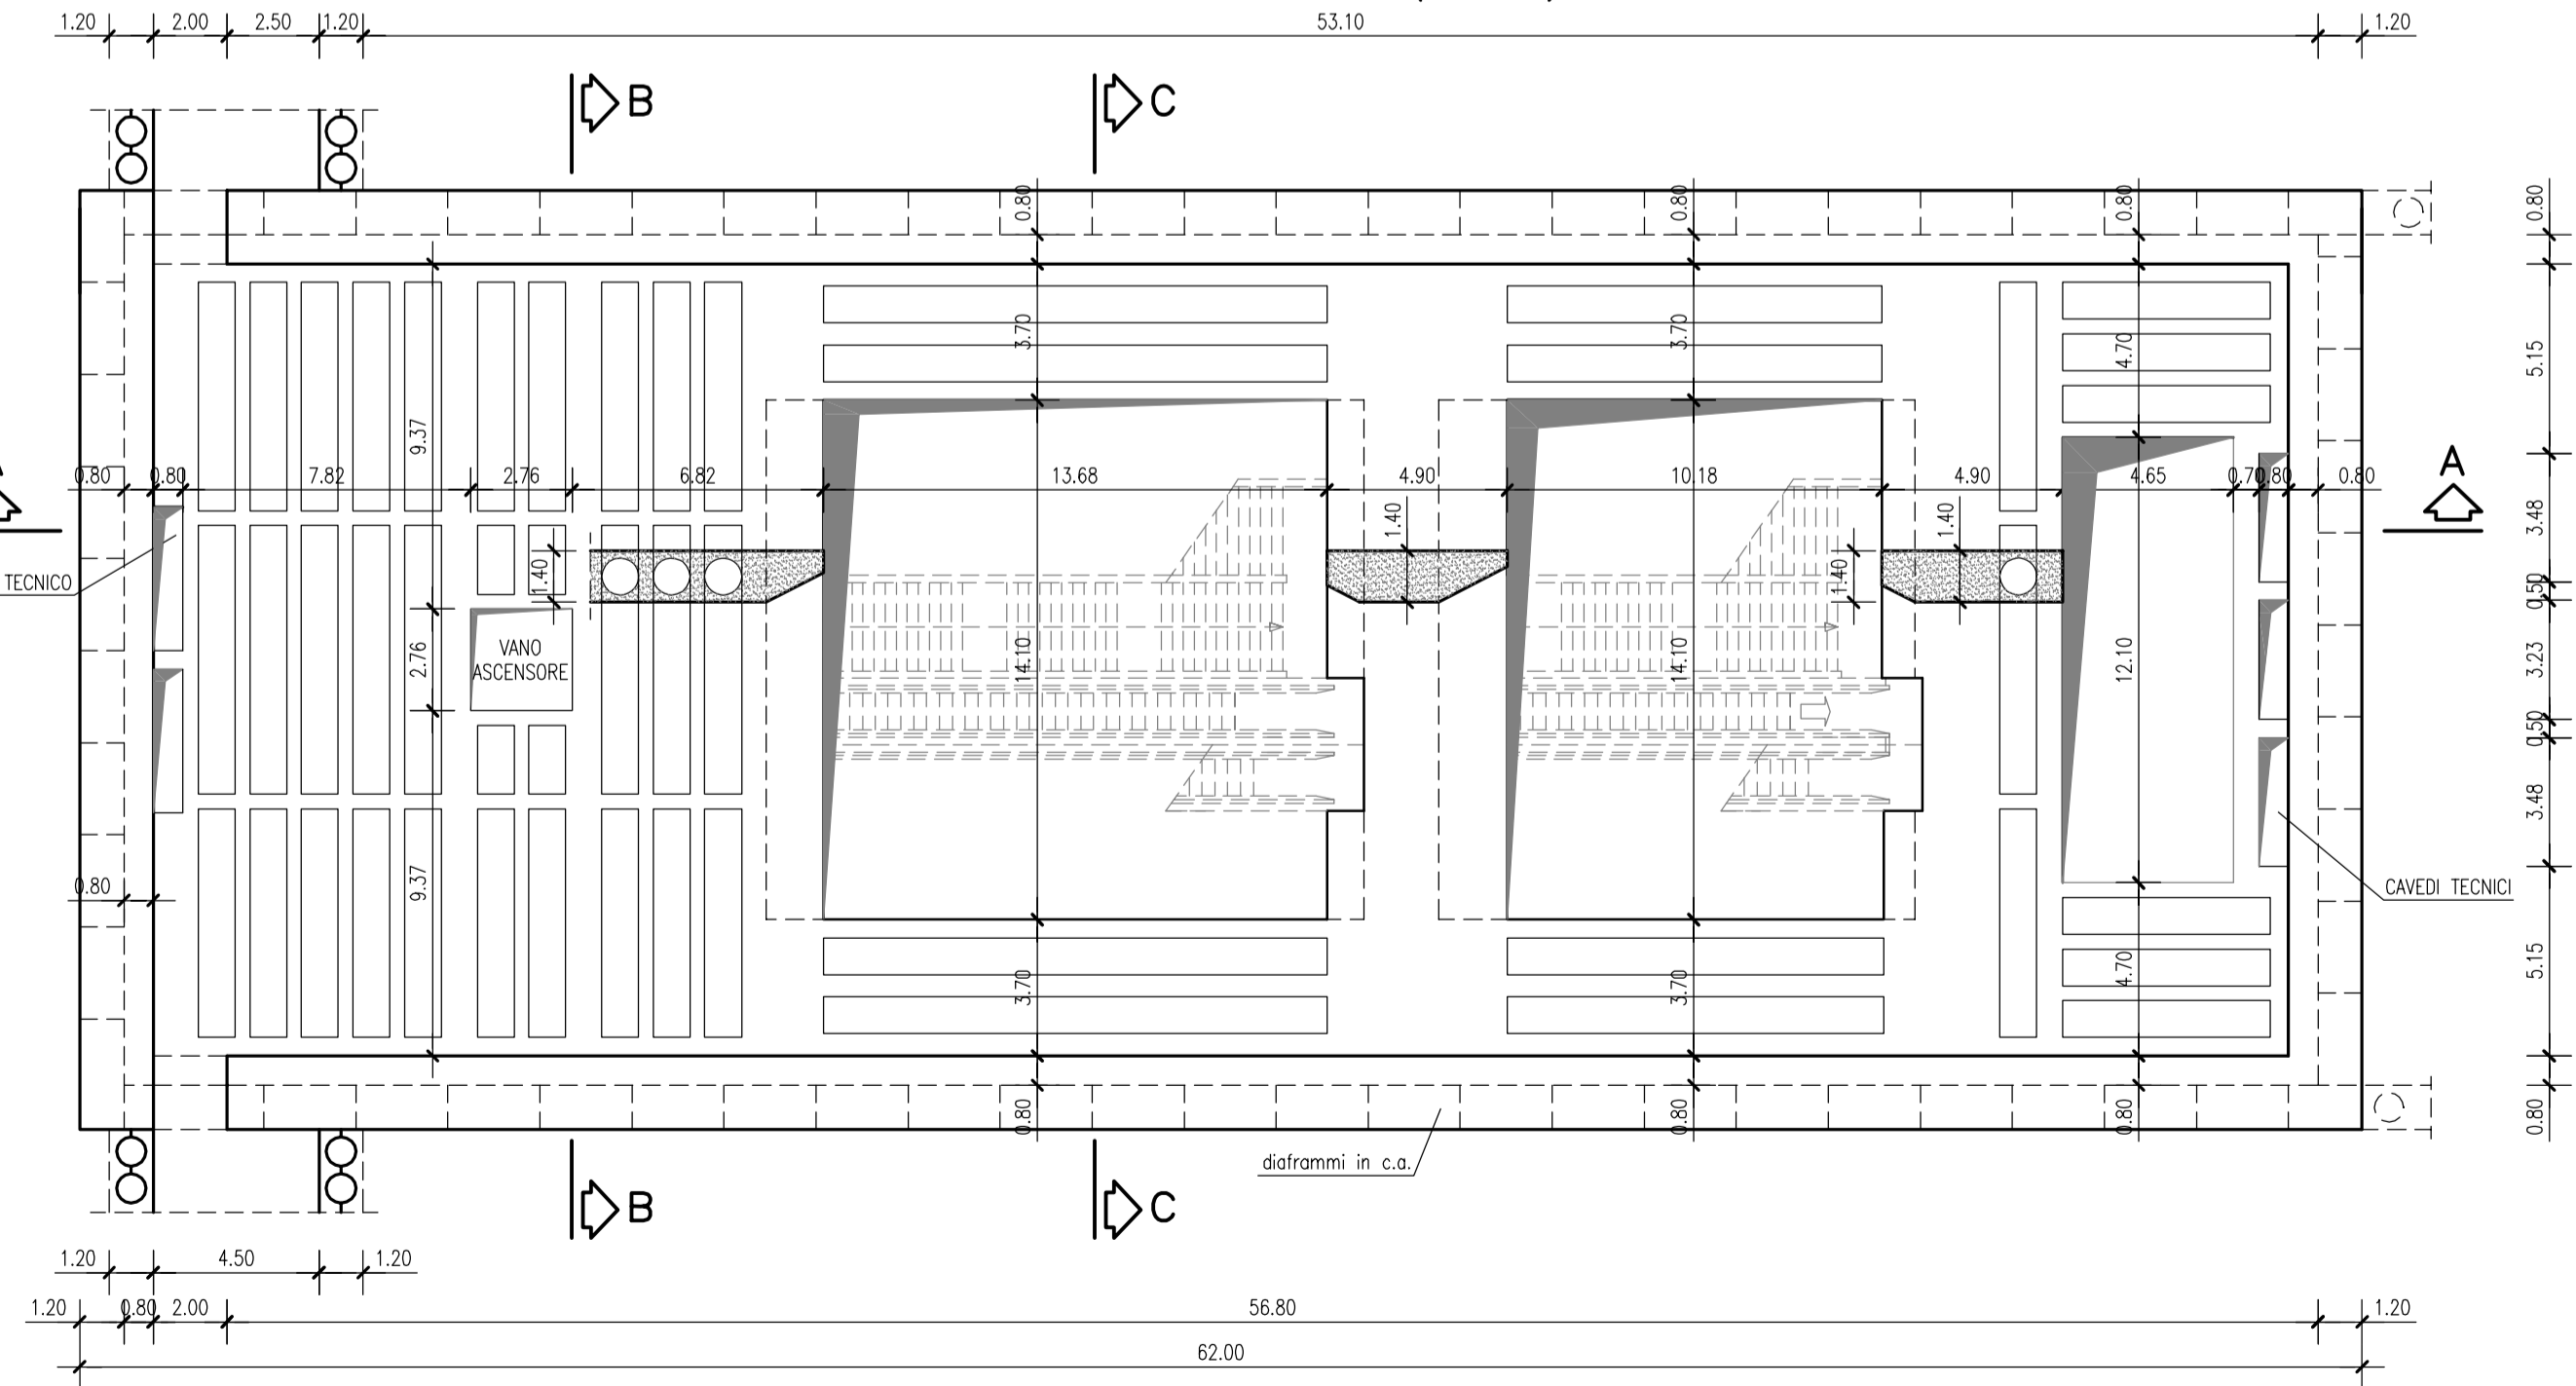

PIANTA PIANO BANCHINA QUOTA (-17.60) _ 1:200

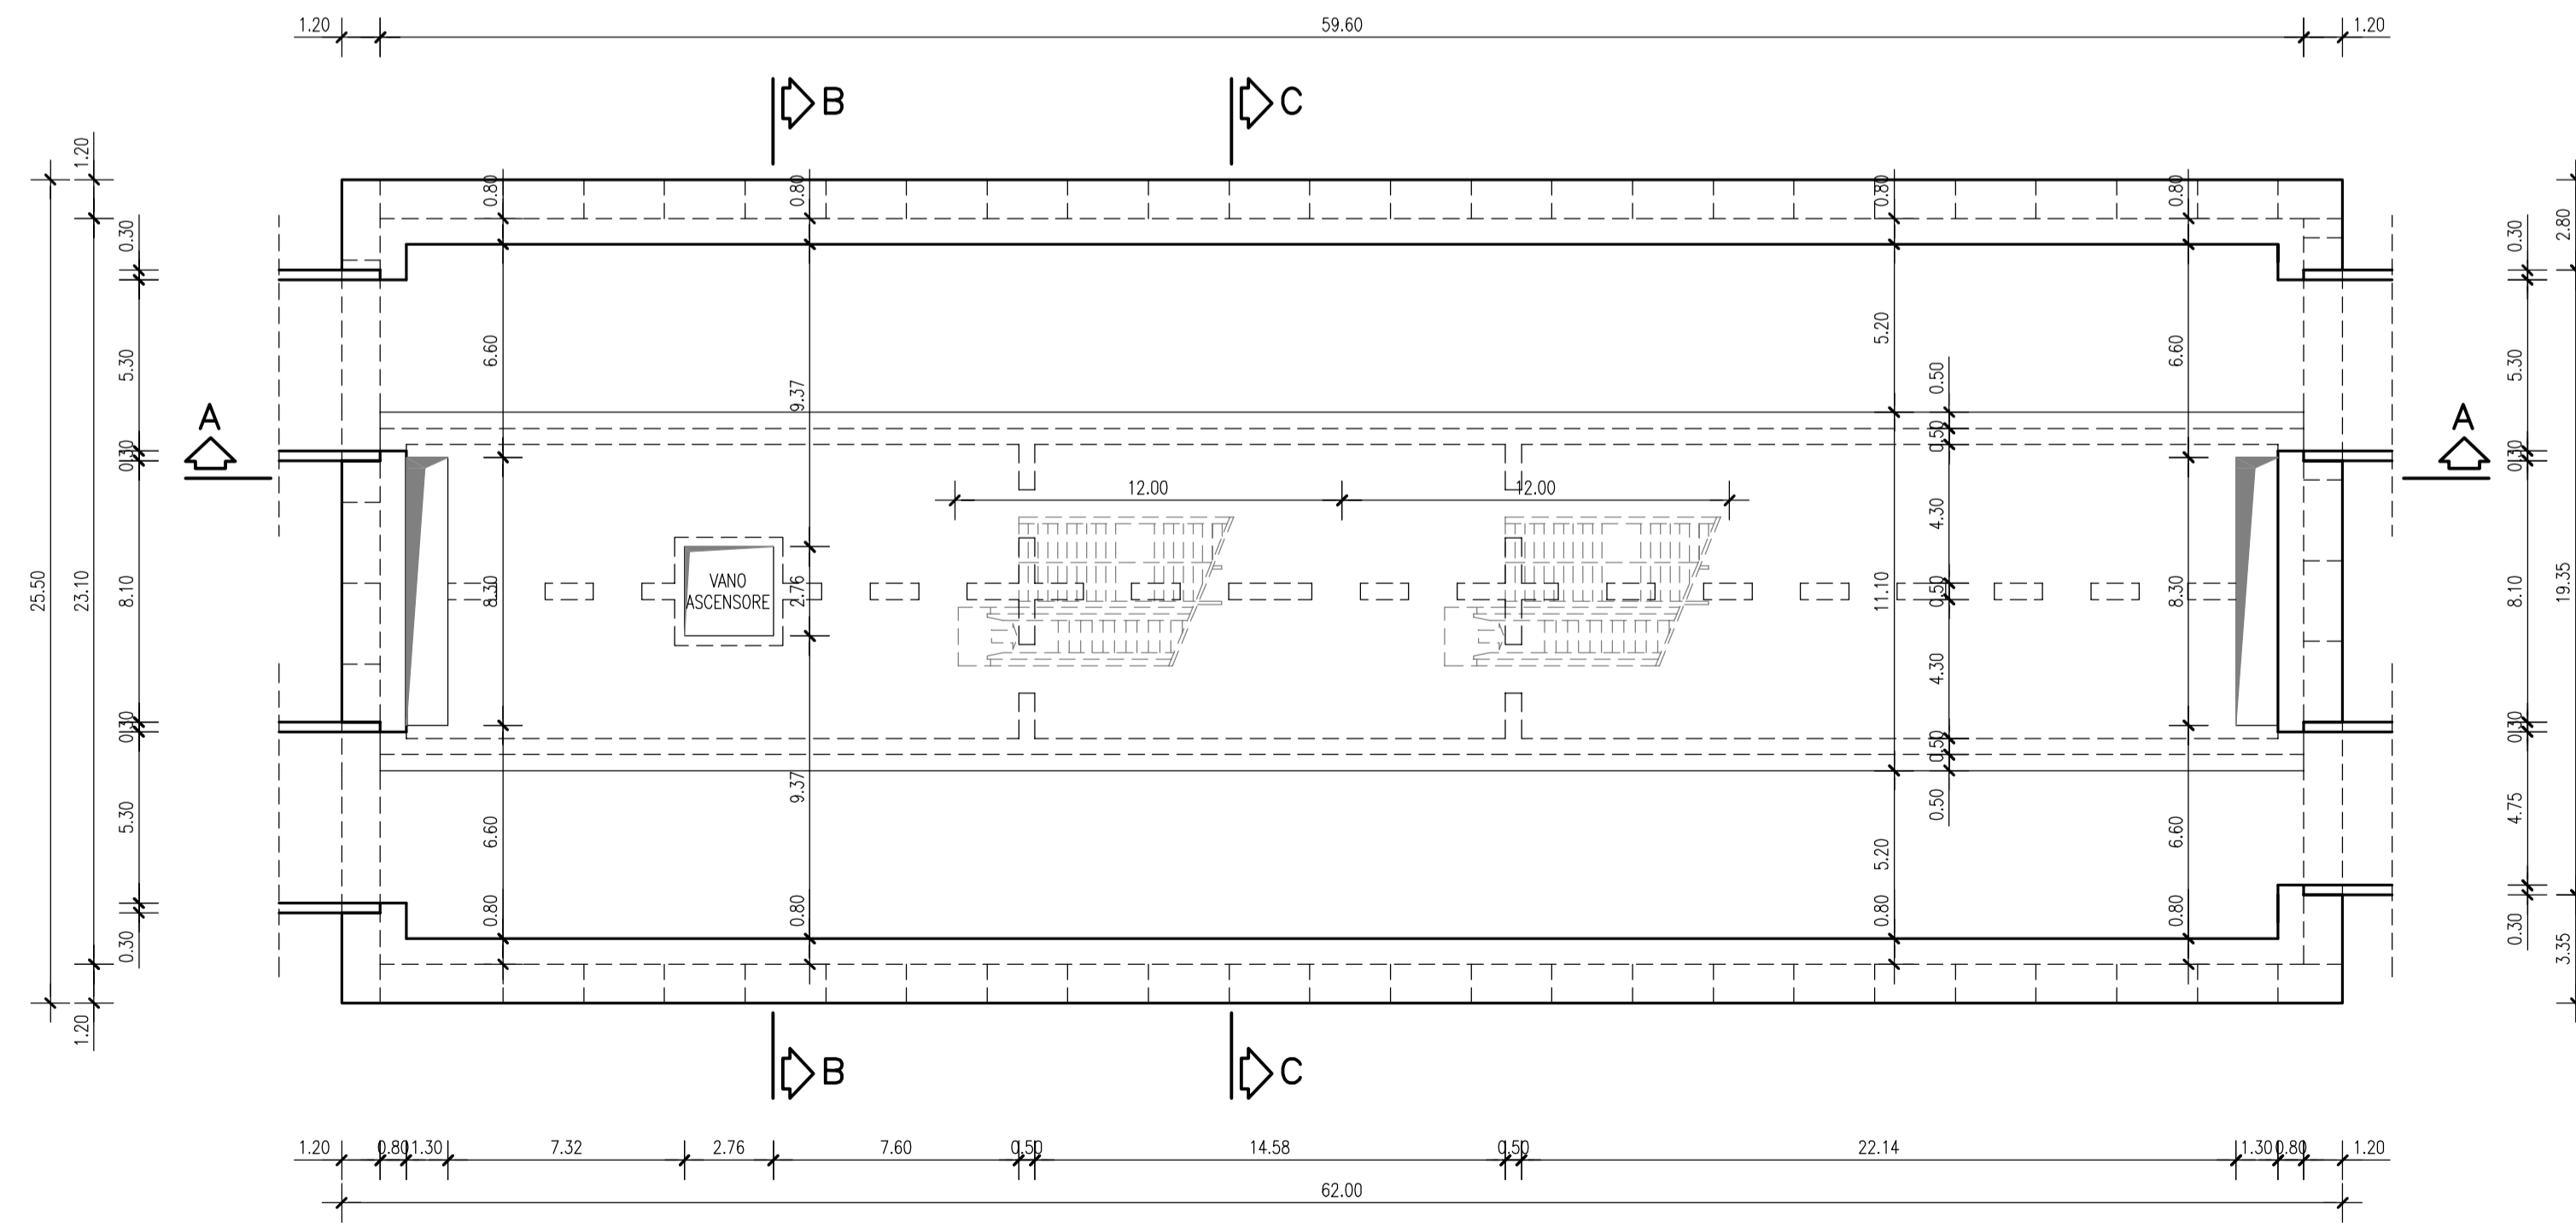

COMMITTENTE



CITTA' A PALERMO
COMUNE DI PALERMO
 AREA INFRASTRUTTURE E TERRITORIO

PROGETTISTA

ATI:



(Capogruppo Mandataria)

METROPOLITANA AUTOMATICA LEGGERA DELLA CITTA' DI PALERMO
 PRIMA LINEA
 TRATTA FUNZIONALE ORETO/NOTARBARTOLO

PROGETTO PRELIMINARE

STAZIONE NOTARBARTOLO
 STRUTTURALE - CARPENTERIA - PIANTE

COMMESSA	FASE	COMPARTO	DOCUMENTO	REV	SCALA	NOME FILE
MPA1	PP	SNO	ST/CA/01	0	1:200	MPA1PPSNOSTCA010.dwg

PROGETTISTA

REV.	DATA	DESCRIZIONE	REDATTO	CONTROLLATO	APPROVATO	AUTORIZZATO
0	AGOSTO 2006	EMMISSIONE ELABORATI OPERE CIVILI PER CONSEGNA FINALE	Morabito	Pesce	Cicchini/Di Nicola	Piscitelli