




SEZIONE B-B _ 1:200

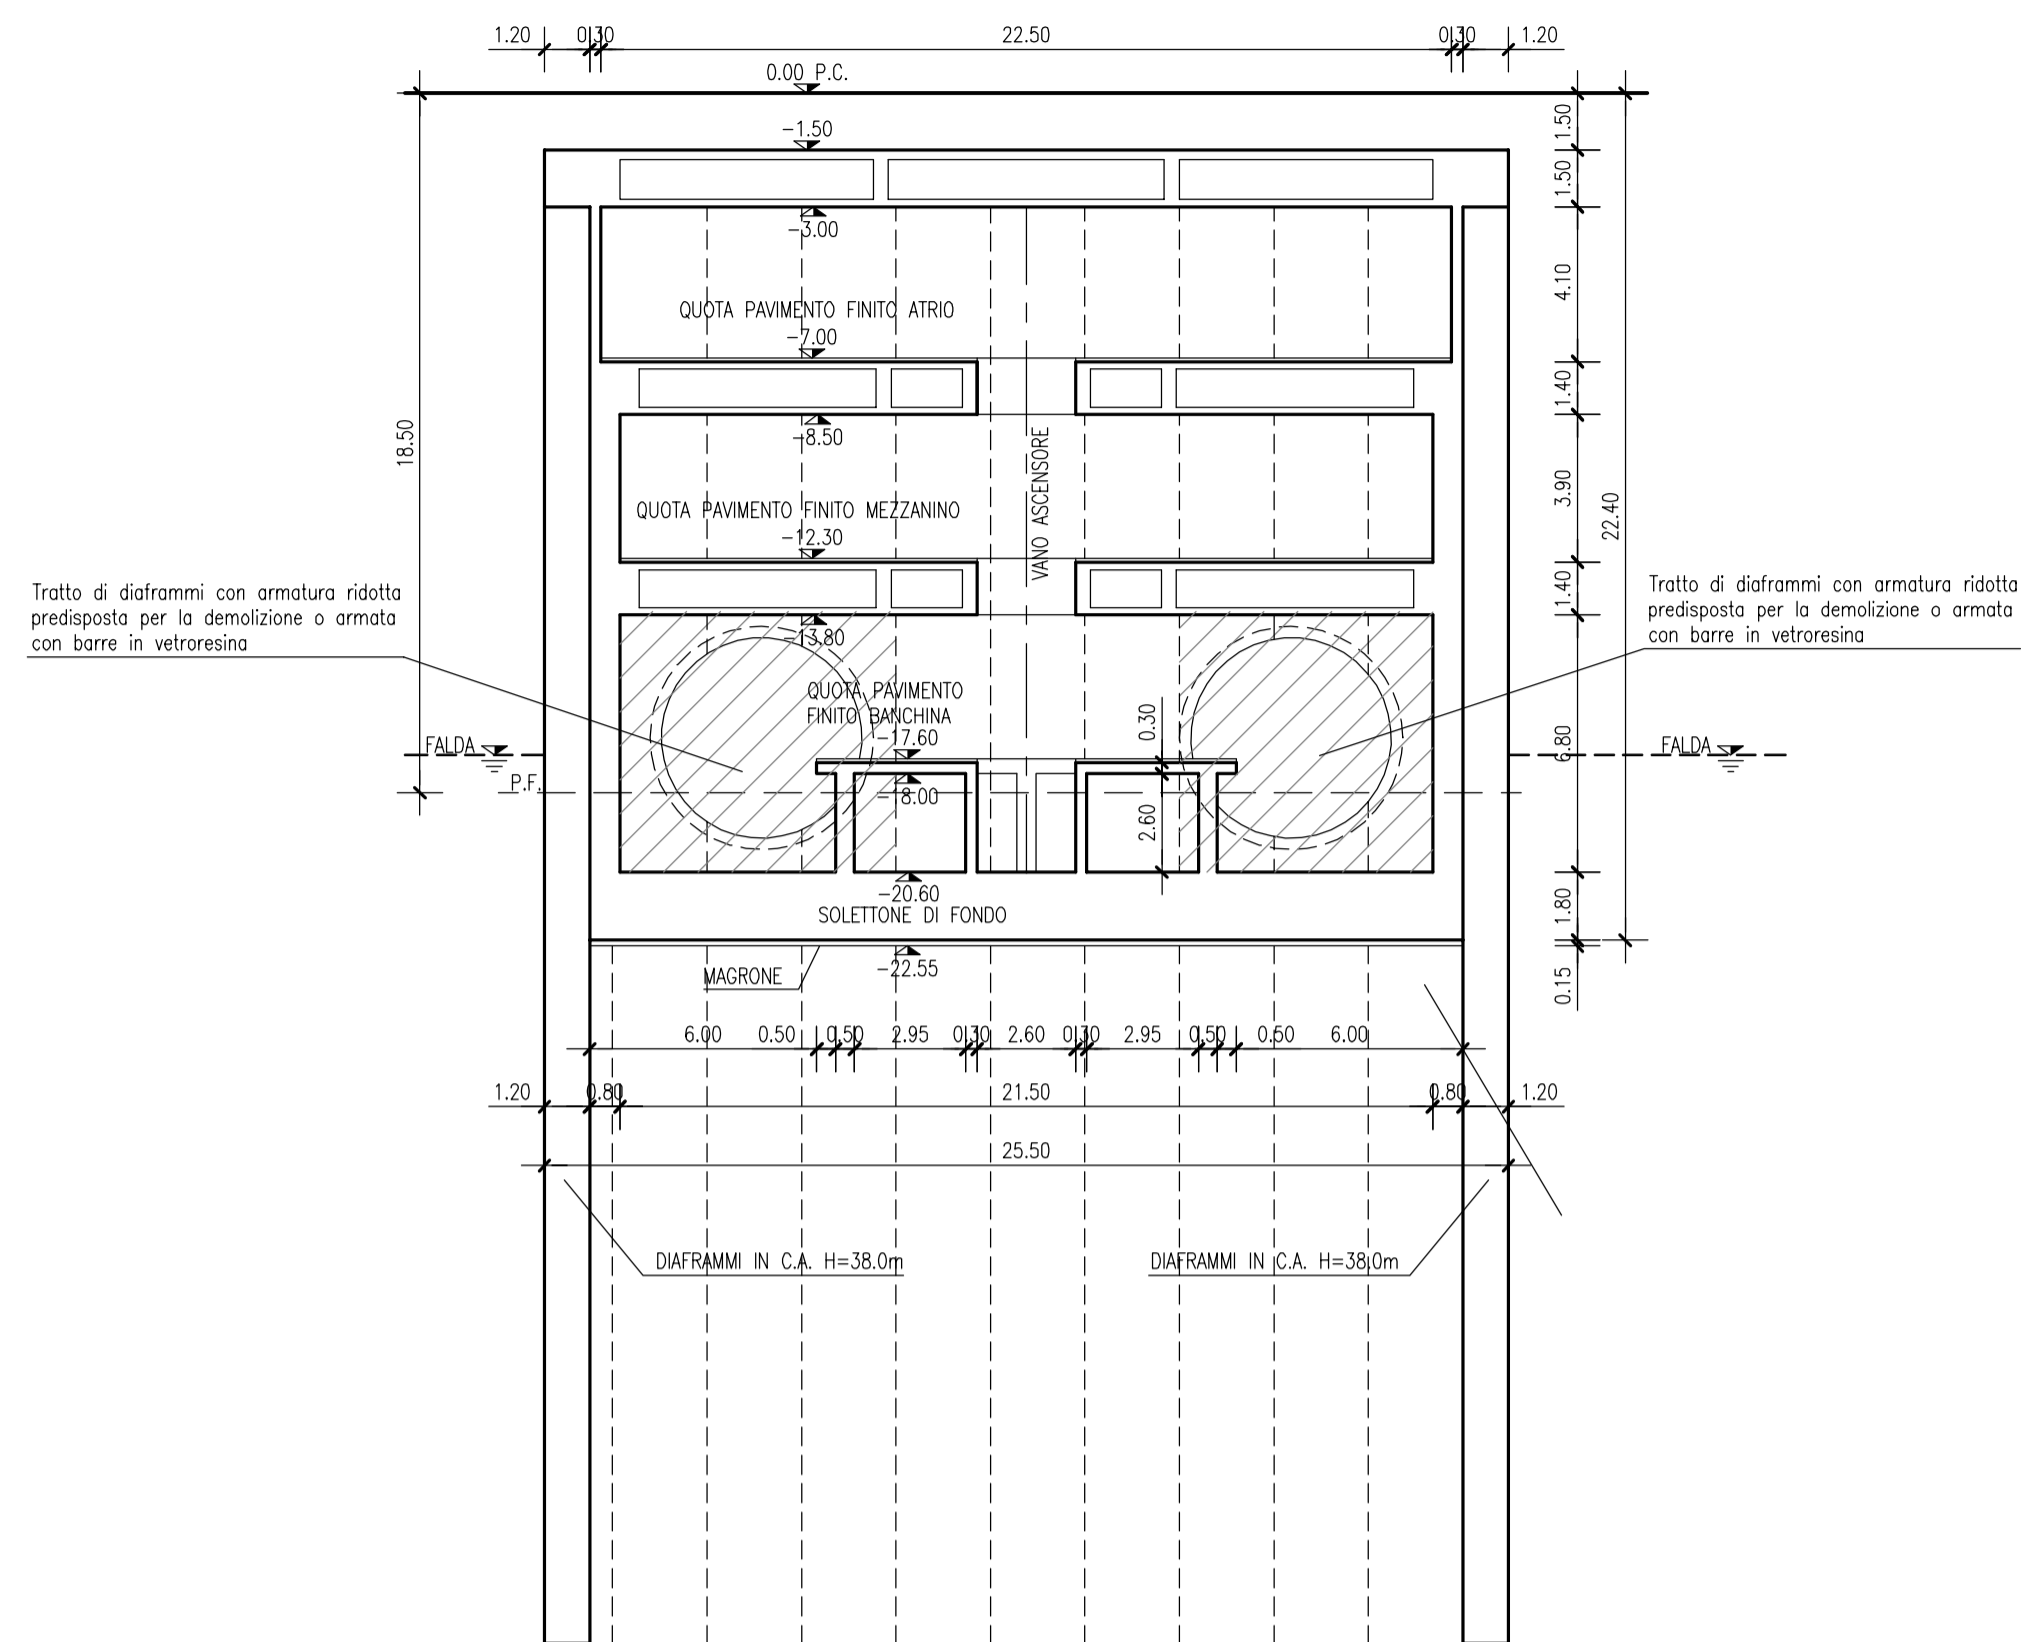

SEZIONE C-C _ 1:200

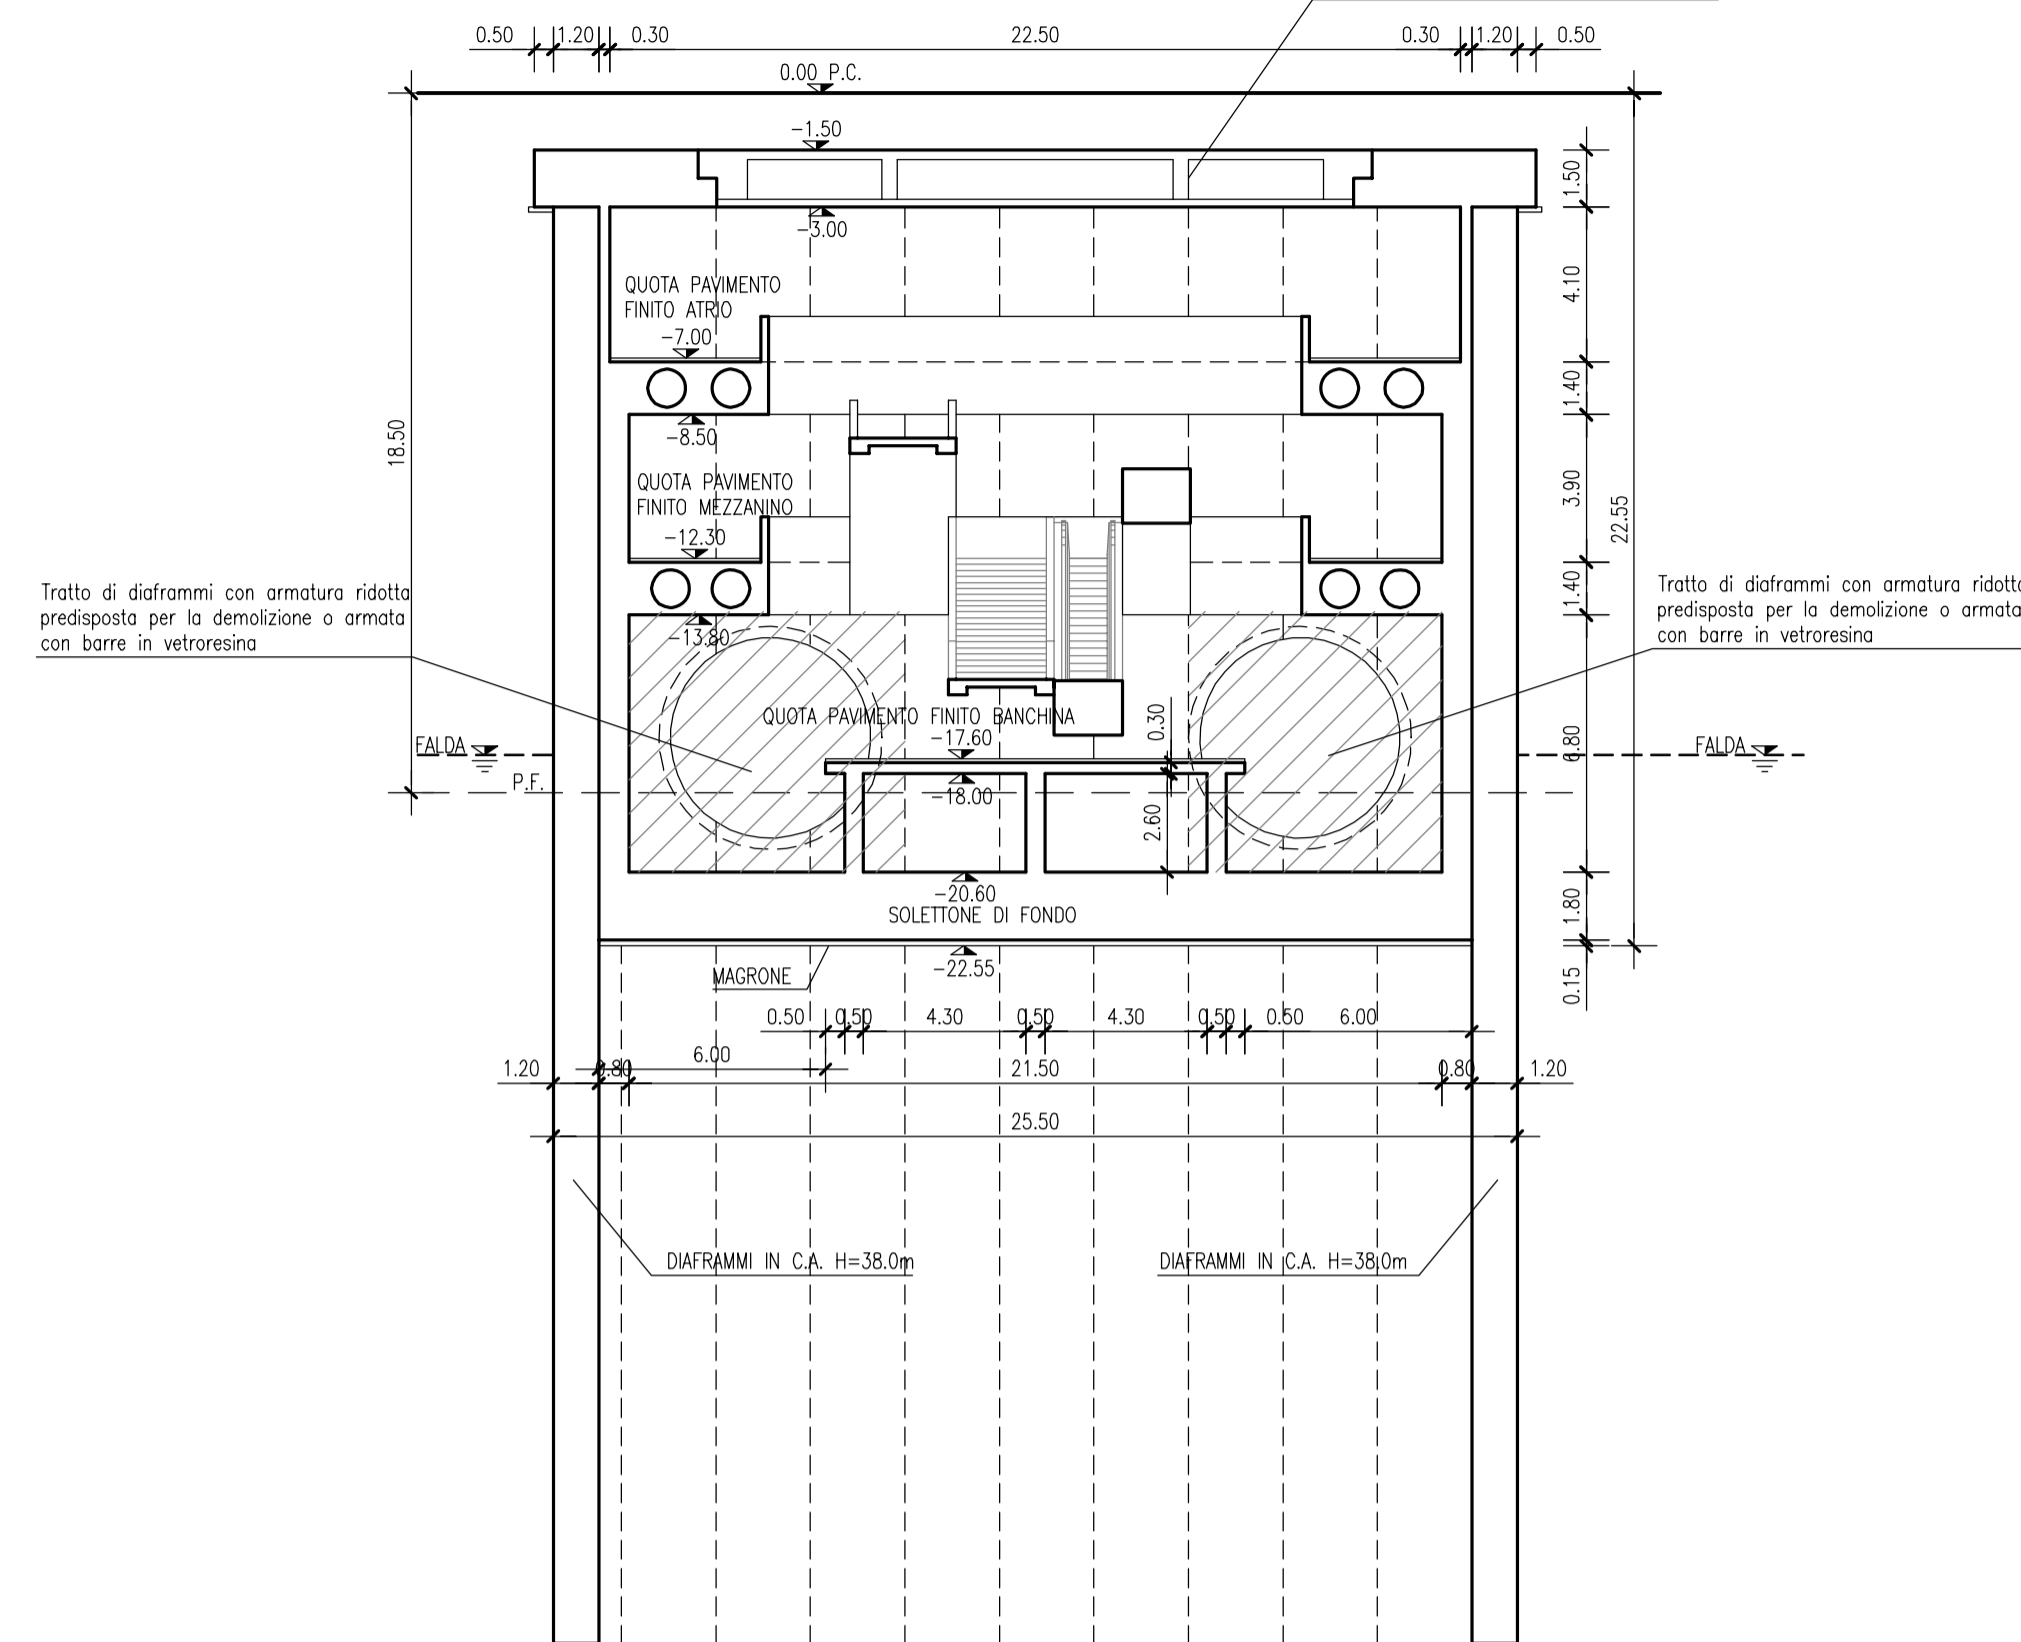

SEZIONE A-A _ 1:200

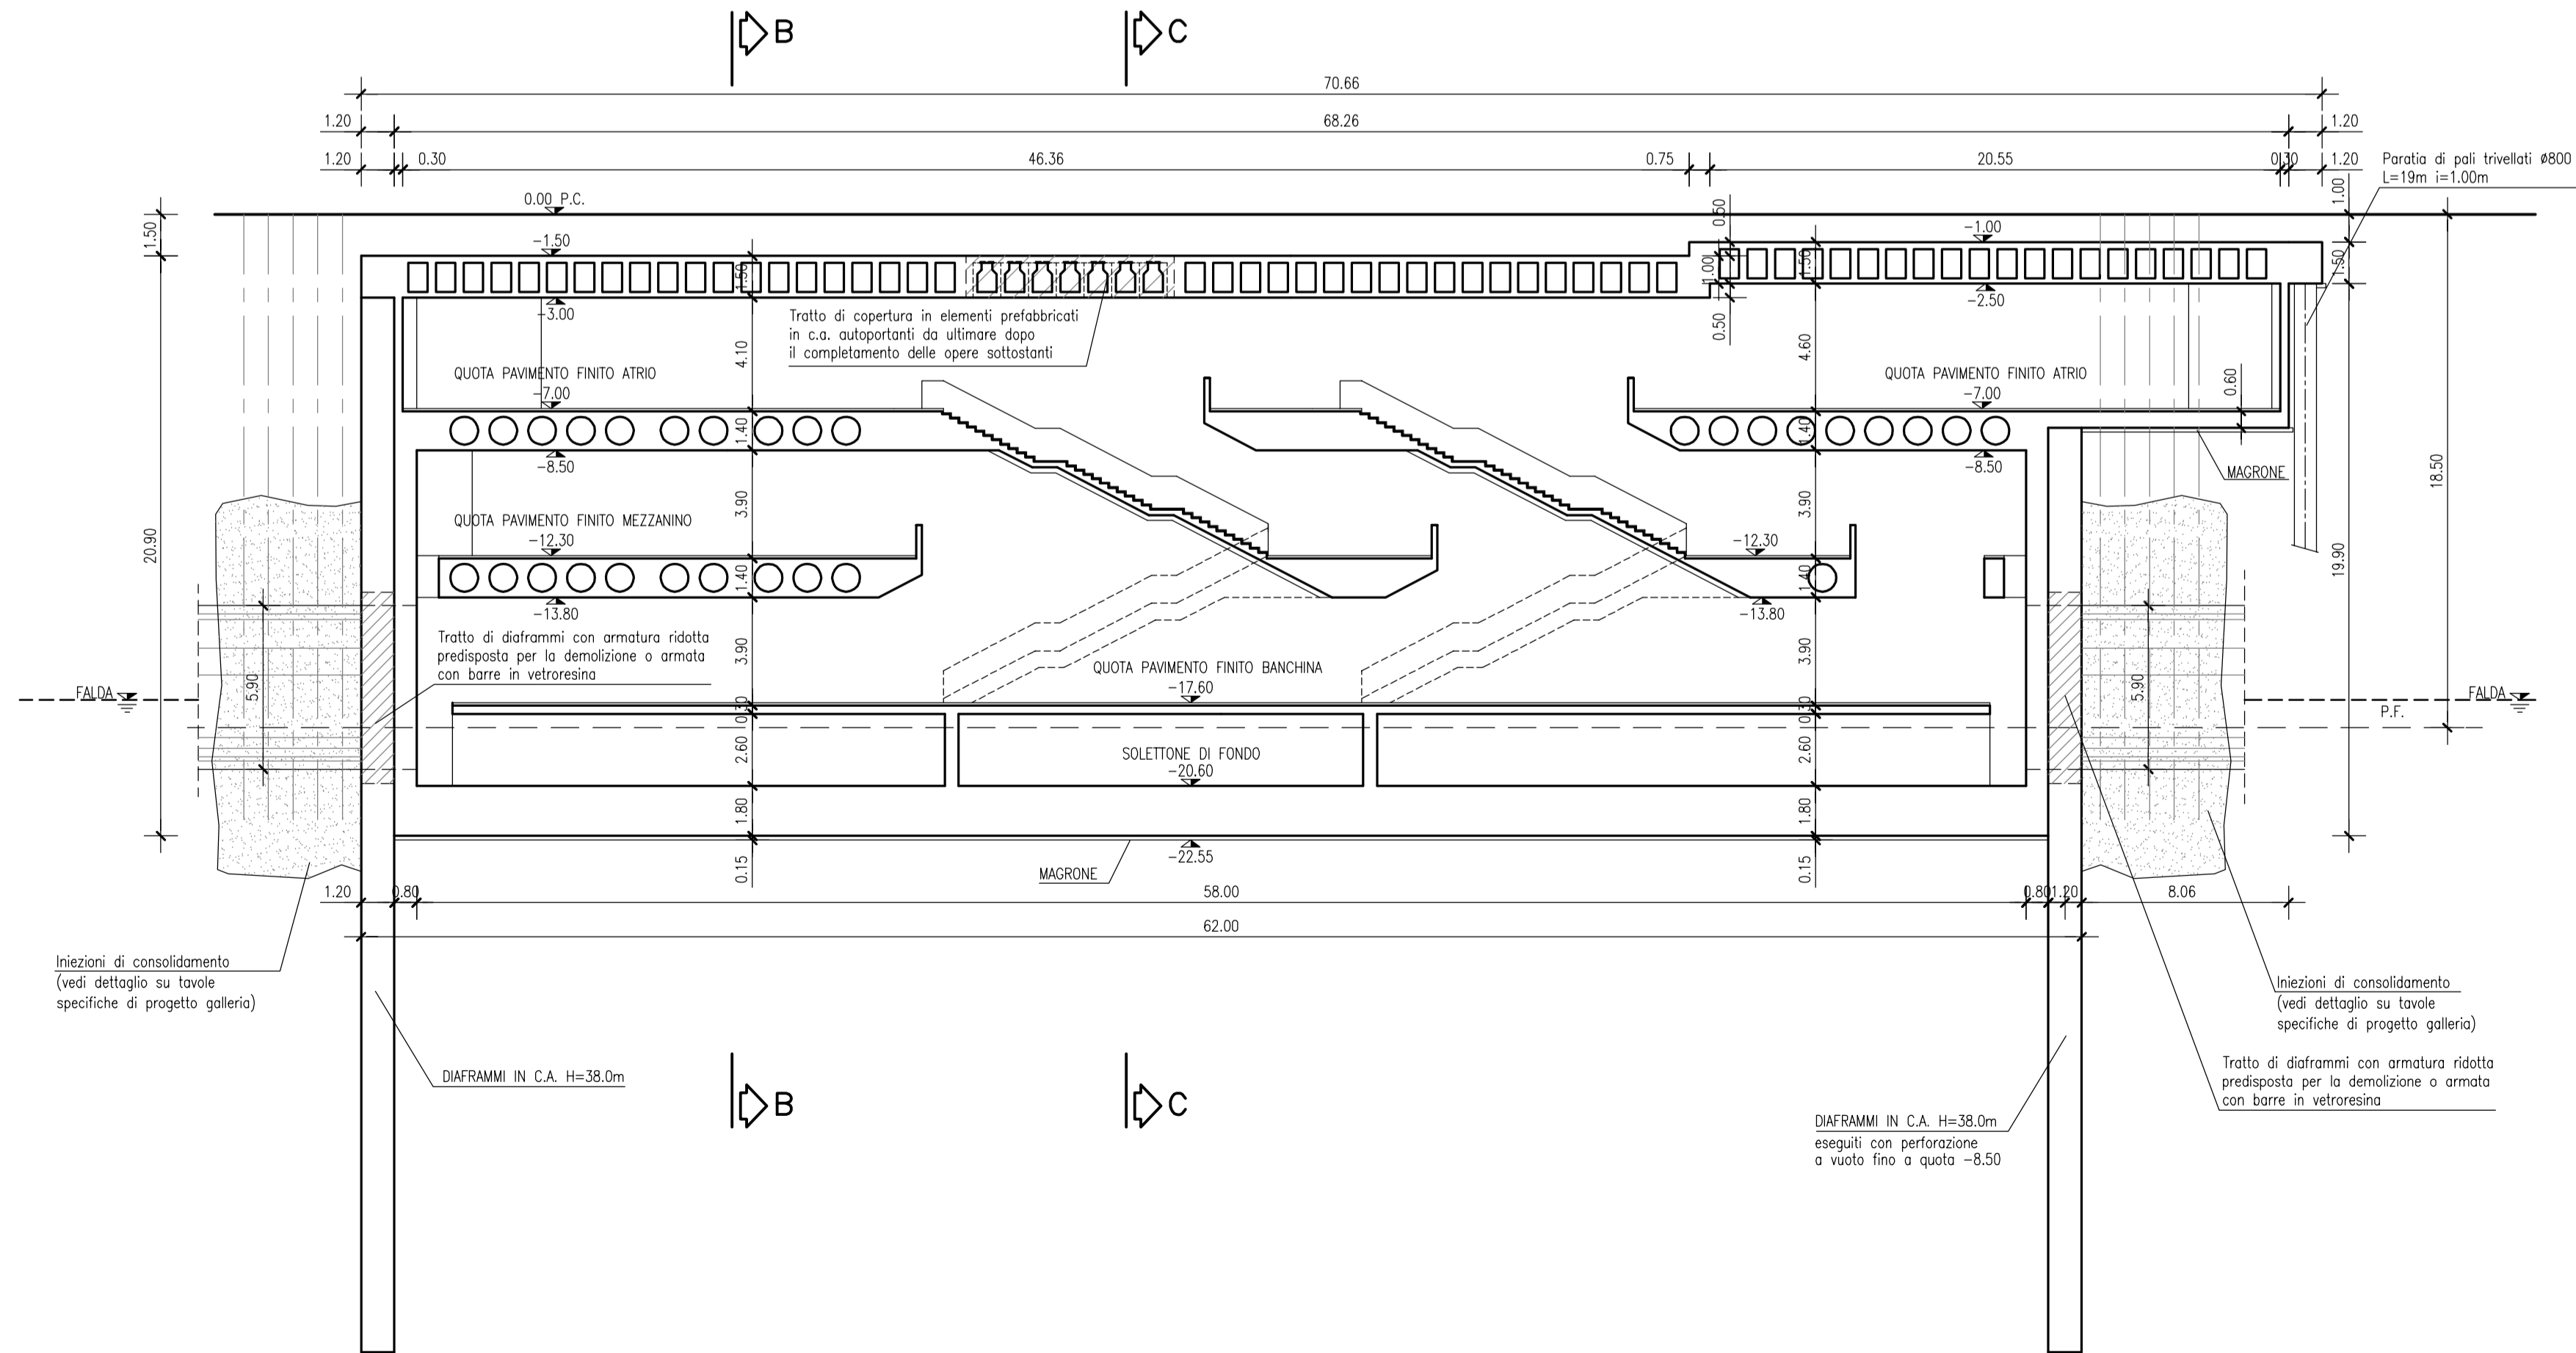



COMUNE DI PALERMO
AREA INFRASTRUTTURE E TERRITORIO

PROGETTISTA
ATI:







(Capogruppo Mandataria)

METROPOLITANA AUTOMATICA LEGGERA DELLA CITTA' DI PALERMO
PRIMA LINEA
TRATTA FUNZIONALE ORETO/NOTARBARTOLO

PROGETTO PRELIMINARE

STAZIONE NOTARBARTOLO
STRUTTURALE - SEZIONI TRASVERSALI E LONGITUDINALE

COMMESSA	FASE	COMPARTO	DOCUMENTO	REV	SCALA	NOME FILE
MPA1	PP	SNO	STICA/02	0	1:200	MPA1PPSNOSTCA020.dwg

REV.	DATA	DESCRIZIONE	REDATTO	CONTROLLATO	APPROVATO	AUTORIZZATO
0	AGOSTO 2006	EMISSIONE ELABORATI OPERE CIVILI PER CONSEGNA FINALE	Moratello	Pesce	Cecchi/Di Nicola	Piscitelli