




-  scala mobile
-  scala fissa
-  ascensore



scala 1:500



scala 1:2000

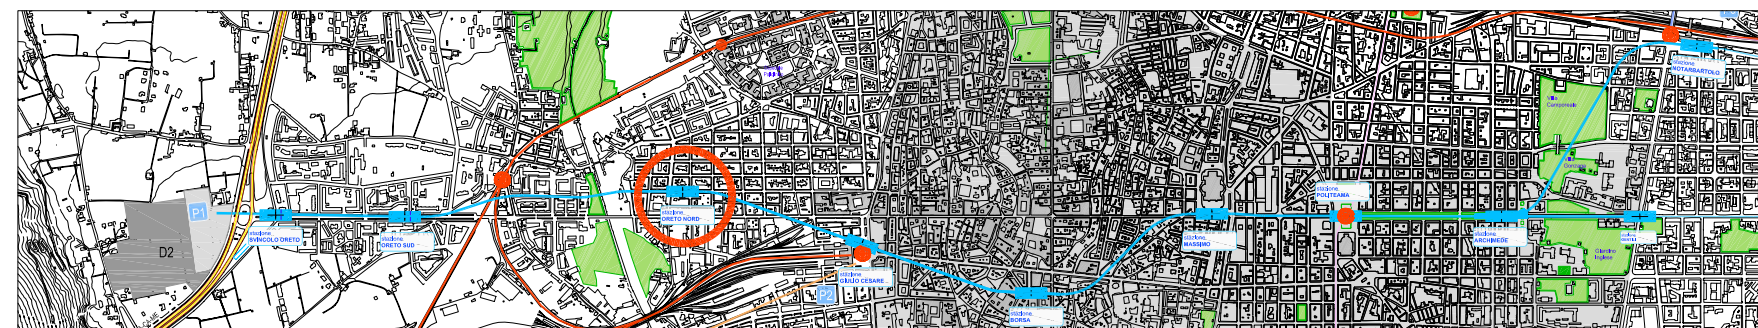

scala 1:10000

COMMITTENTE


COMUNE DI PALERMO
 AREA INFRASTRUTTURE E TERRITORIO

PROGETTISTA
 ATT:



METROPOLITANA AUTOMATICA LEGGERA DELLA CITTA' DI PALERMO
PRIMA LINEA
TRATTA FUNZIONALE ORETO/NOTARBARTOLO

PROGETTO PRELIMINARE

STAZIONE ORETO NORD
 INTRODUZIONE IN SCALA URBANA

COMMESSA	FASE	COMPARTO	DOCUMENTO	REV.	SCALA	NOTE
MPA1	PIP	SON	ARCO01	0	1:2000 1:5000 1:10000	SON_ARCO01_0.dwg

REV.	DATA	DESCRIZIONE	REDATTO	CONFERMATO	APPROVATO	AUTORIZZATO	PROGETTISTA
0	AGOSTO 2008	EMMISSIONE ELABORAZIONE CENLI PER CONFERMA FINALE	Tullio	Marino	Chiara	Roberto	Flavia