




-  scala mobile
-  scala fissa
-  ascensore



scala 1:500



scala 1:2000

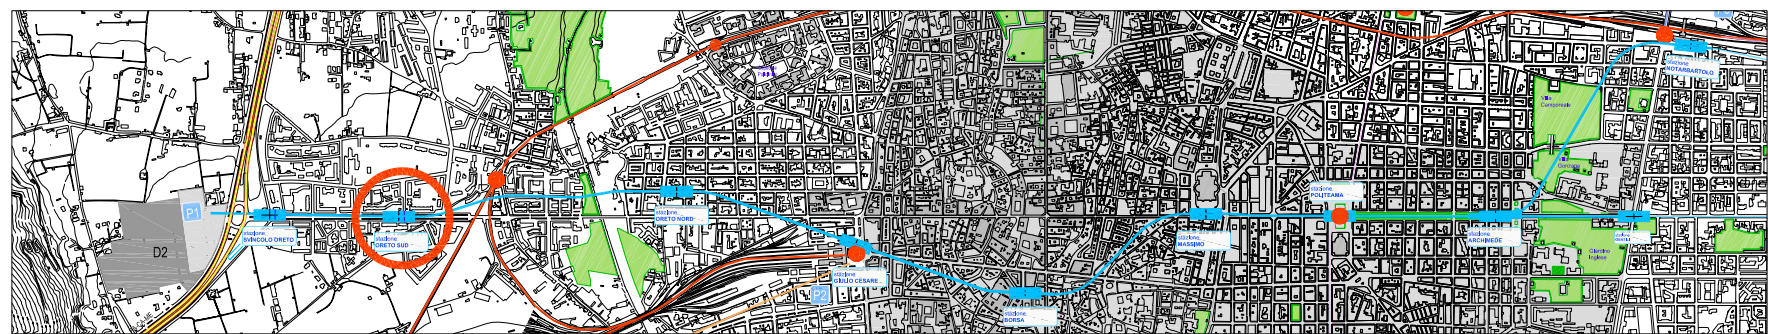

scala 1:10000

COMMITTENTE



COMUNE DI PALERMO  
AREA INFRASTRUTTURE E TERRITORIO

---

PROGETTISTA  
ATT:




---

METROPOLITANA AUTOMATICA LEGGERA DELLA CITTÀ DI PALERMO  
PRIMA LINEA  
TRATTA FUNZIONALE ORETO/NOTARBARTOLO

PROGETTO PRELIMINARE

---

STAZIONE ORETO SUD  
INTRODUZIONE IN SCALA URBANA

---

COMMESSA	FASE	COMPARTO	DOCUMENTO	REV.	SCALA	NOME FILE
MPA1	PIP	SOS	ARICCO1	0	1:5000 1:2000 1:500	SOS_ARCO01_0

---

REV.	DATA	DESCRIZIONE	REDATTO	CONFERMATO	APPROVATO	AUTORIZZATO
0	AGOSTO 2008	EMMISSIONE ELABORAZIONE CENLI PER CONSEGNA FINALE	Tullio	Marino	Chiara	Flavia