




SEZIONE KK' scala 1:200

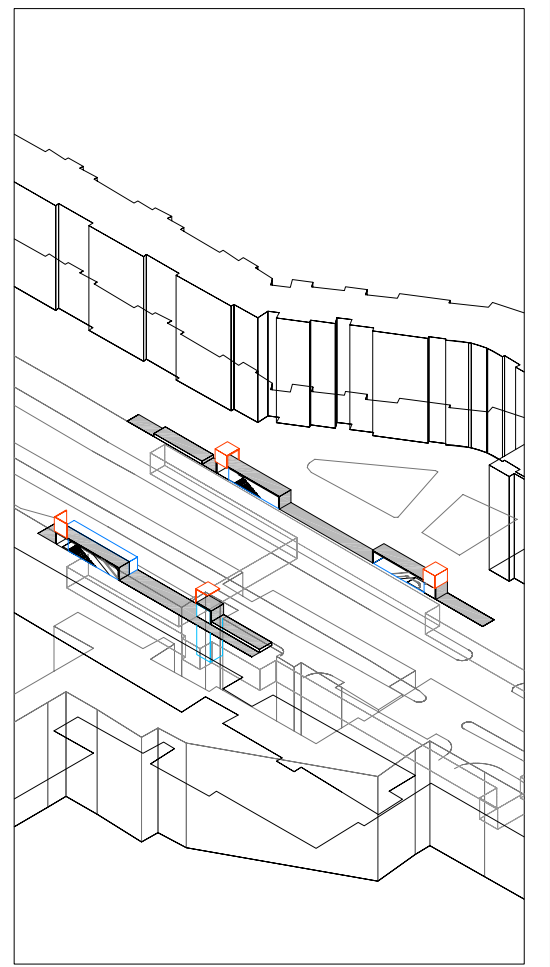



SCHEMA ASSONOMETRICO scala 1:500

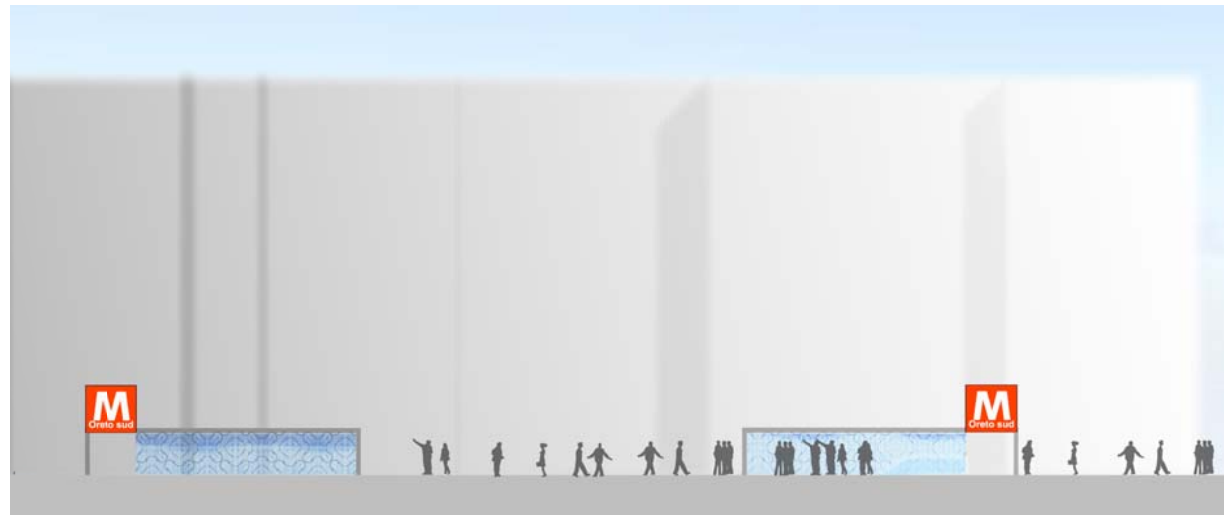


stazione aperta/ giorno

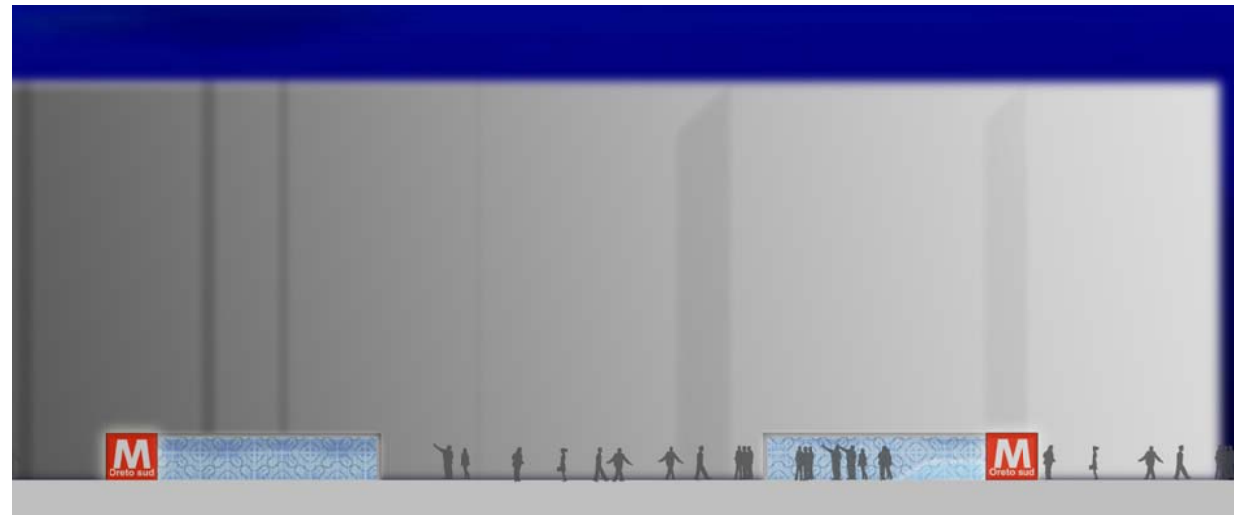


stazione chiusa/ notte

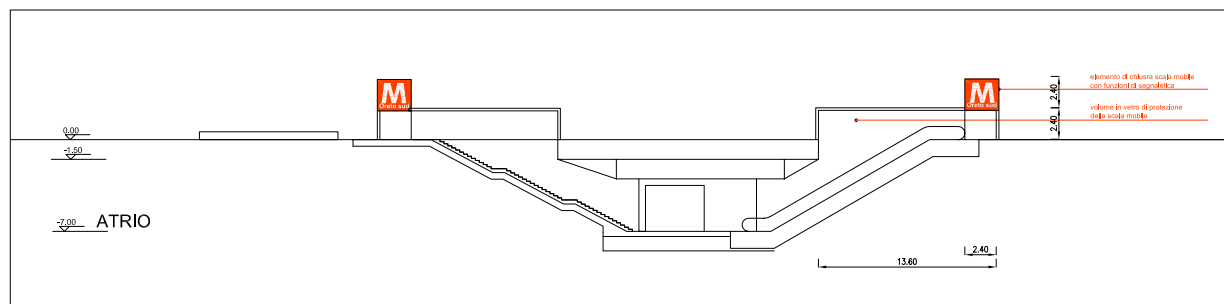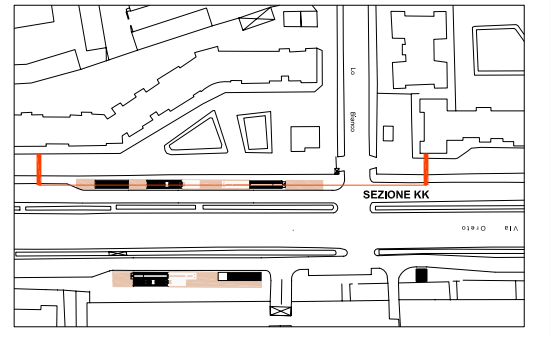


SEZIONE LUNGO VIA ORETO scala 1:200

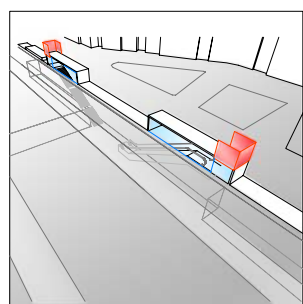


flussi di accesso  
segnaletica

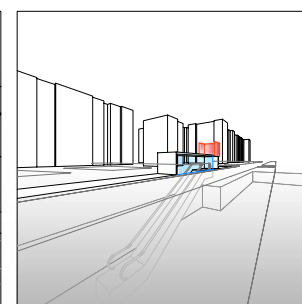

vista da via Malta

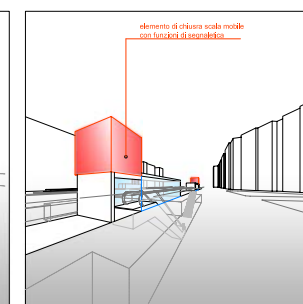

stazione aperta/  
giorno

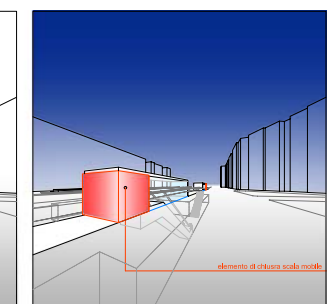

stazione chiusa/  
notte

COMMITTENTE

  
CITTÀ DI PALERMO  
COMUNE DI PALERMO  
AREA INFRASTRUTTURE E TERRITORIO

PROGETTISTA

ATI:

METROPOLITANA AUTOMATICA LEGGERA DELLA CITTÀ DI PALERMO  
PRIMA LINEA  
TRATTA FUNZIONALE ORETO/NOTARBARTOLO

PROGETTO PRELIMINARE

STAZIONE ORETO SUD  
PROSPETTI E SCHEMI TRIDIMENSIONALI DELLE EMERGENZE

COMMESSA	FASE	COMPARTO	DOCUMENTO	REV	SCALA	NOTEFILE
MPA11	PIP	SCS	ARIDG02	0	1:200	SOS_ARDG02_0.dwg

					PROGETTISTA	
0	AGOSTO 2016	EMERSIONE ELABORATORE CIVILI PER CONSEGNA FINALE	Tullio	Matteo	Chiara	Flavia
REV.	DATA	DESCRIZIONE	REDATTO	CONTROLLATO	APPROVATO	AUTORIZZATO