




PIANTA PIANO ATRIO
QUOTA -7.00

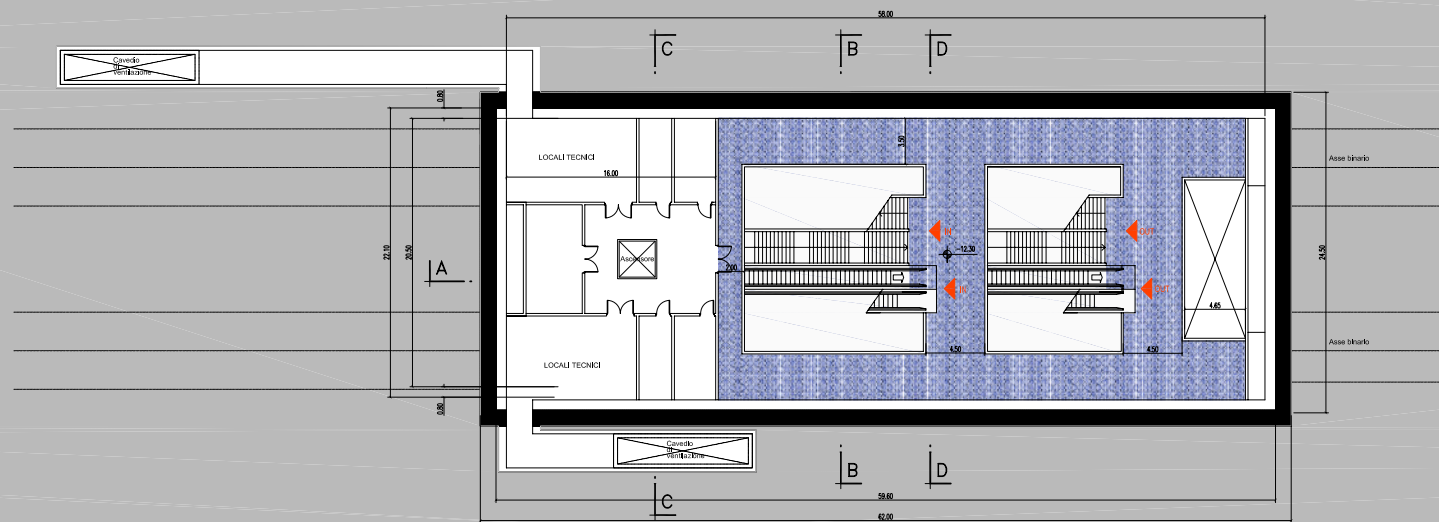

PIANTA PIANO MEZZANINO
QUOTA -12.30

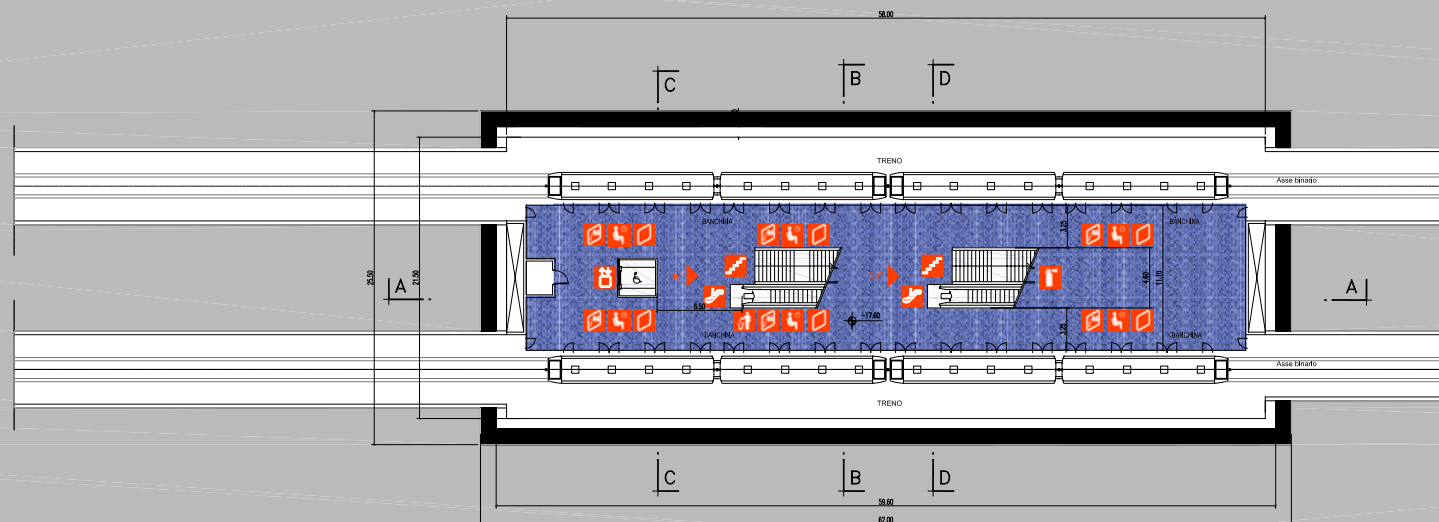

PIANTA PIANO BANCHINE
QUOTA -17.60

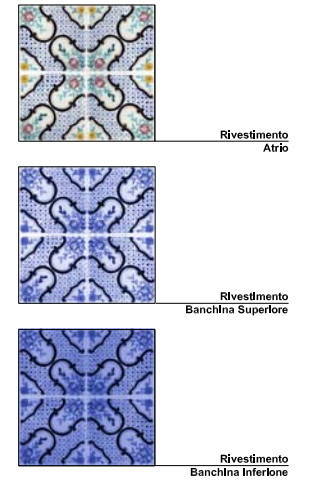

SUPERFICI PAVIMENTATE	
PIANO ATRIO	sup. 790 mq
PIANO MEZZANINO	sup. 463 mq
PIANO BANCHINE	sup. 535 mq

- pannello informazioni e schermi della linea
- pannello informazioni e piante della città
- pannello pubblicitario
- panchina
- cestino rifiuti
- rivendita automatica di biglietti
- pannello di rivestimento apribile per estintori
- scala mobile
- scala fissa
- ascensore
- accesso/uscita stazione

COMMITTENTE



CITTA' DI PALERMO
COMUNE DI PALERMO
AREA INFRASTRUTTURE E TERRITORIO

PROGETTISTA
ATI:



METROPOLITANA AUTOMATICA LEGGERA DELLA CITTA' DI PALERMO
PRIMA LINEA
TRATTA FUNZIONALE ORETO/NOTARBARTOLO
PROGETTO PRELIMINARE

STAZIONE ORETO SUD
PIANTE DI TUTTI I LIVELLI

COMMESSA	FASE	COMPARTO	DOCUMENTO	REV.	SCALA	NOE FILE
MPA1	PIP	SOS	ARPT01	0	1/200	SOS_ARPT01_0.dwg
PROGETTISTA						
o	AGOSTO 2008	EMMISSIONE ELABORAZIONE CIVILI PER CONCESSIONE FINALE	Tutti	Matteo	Chiosso	Flaminio
REV.	DATA	DESCRIZIONE	REDATTO	CONFERMATO	APPROVATO	AUTORIZZATO