




PIANO ATRIO QUOTA (-7.00)

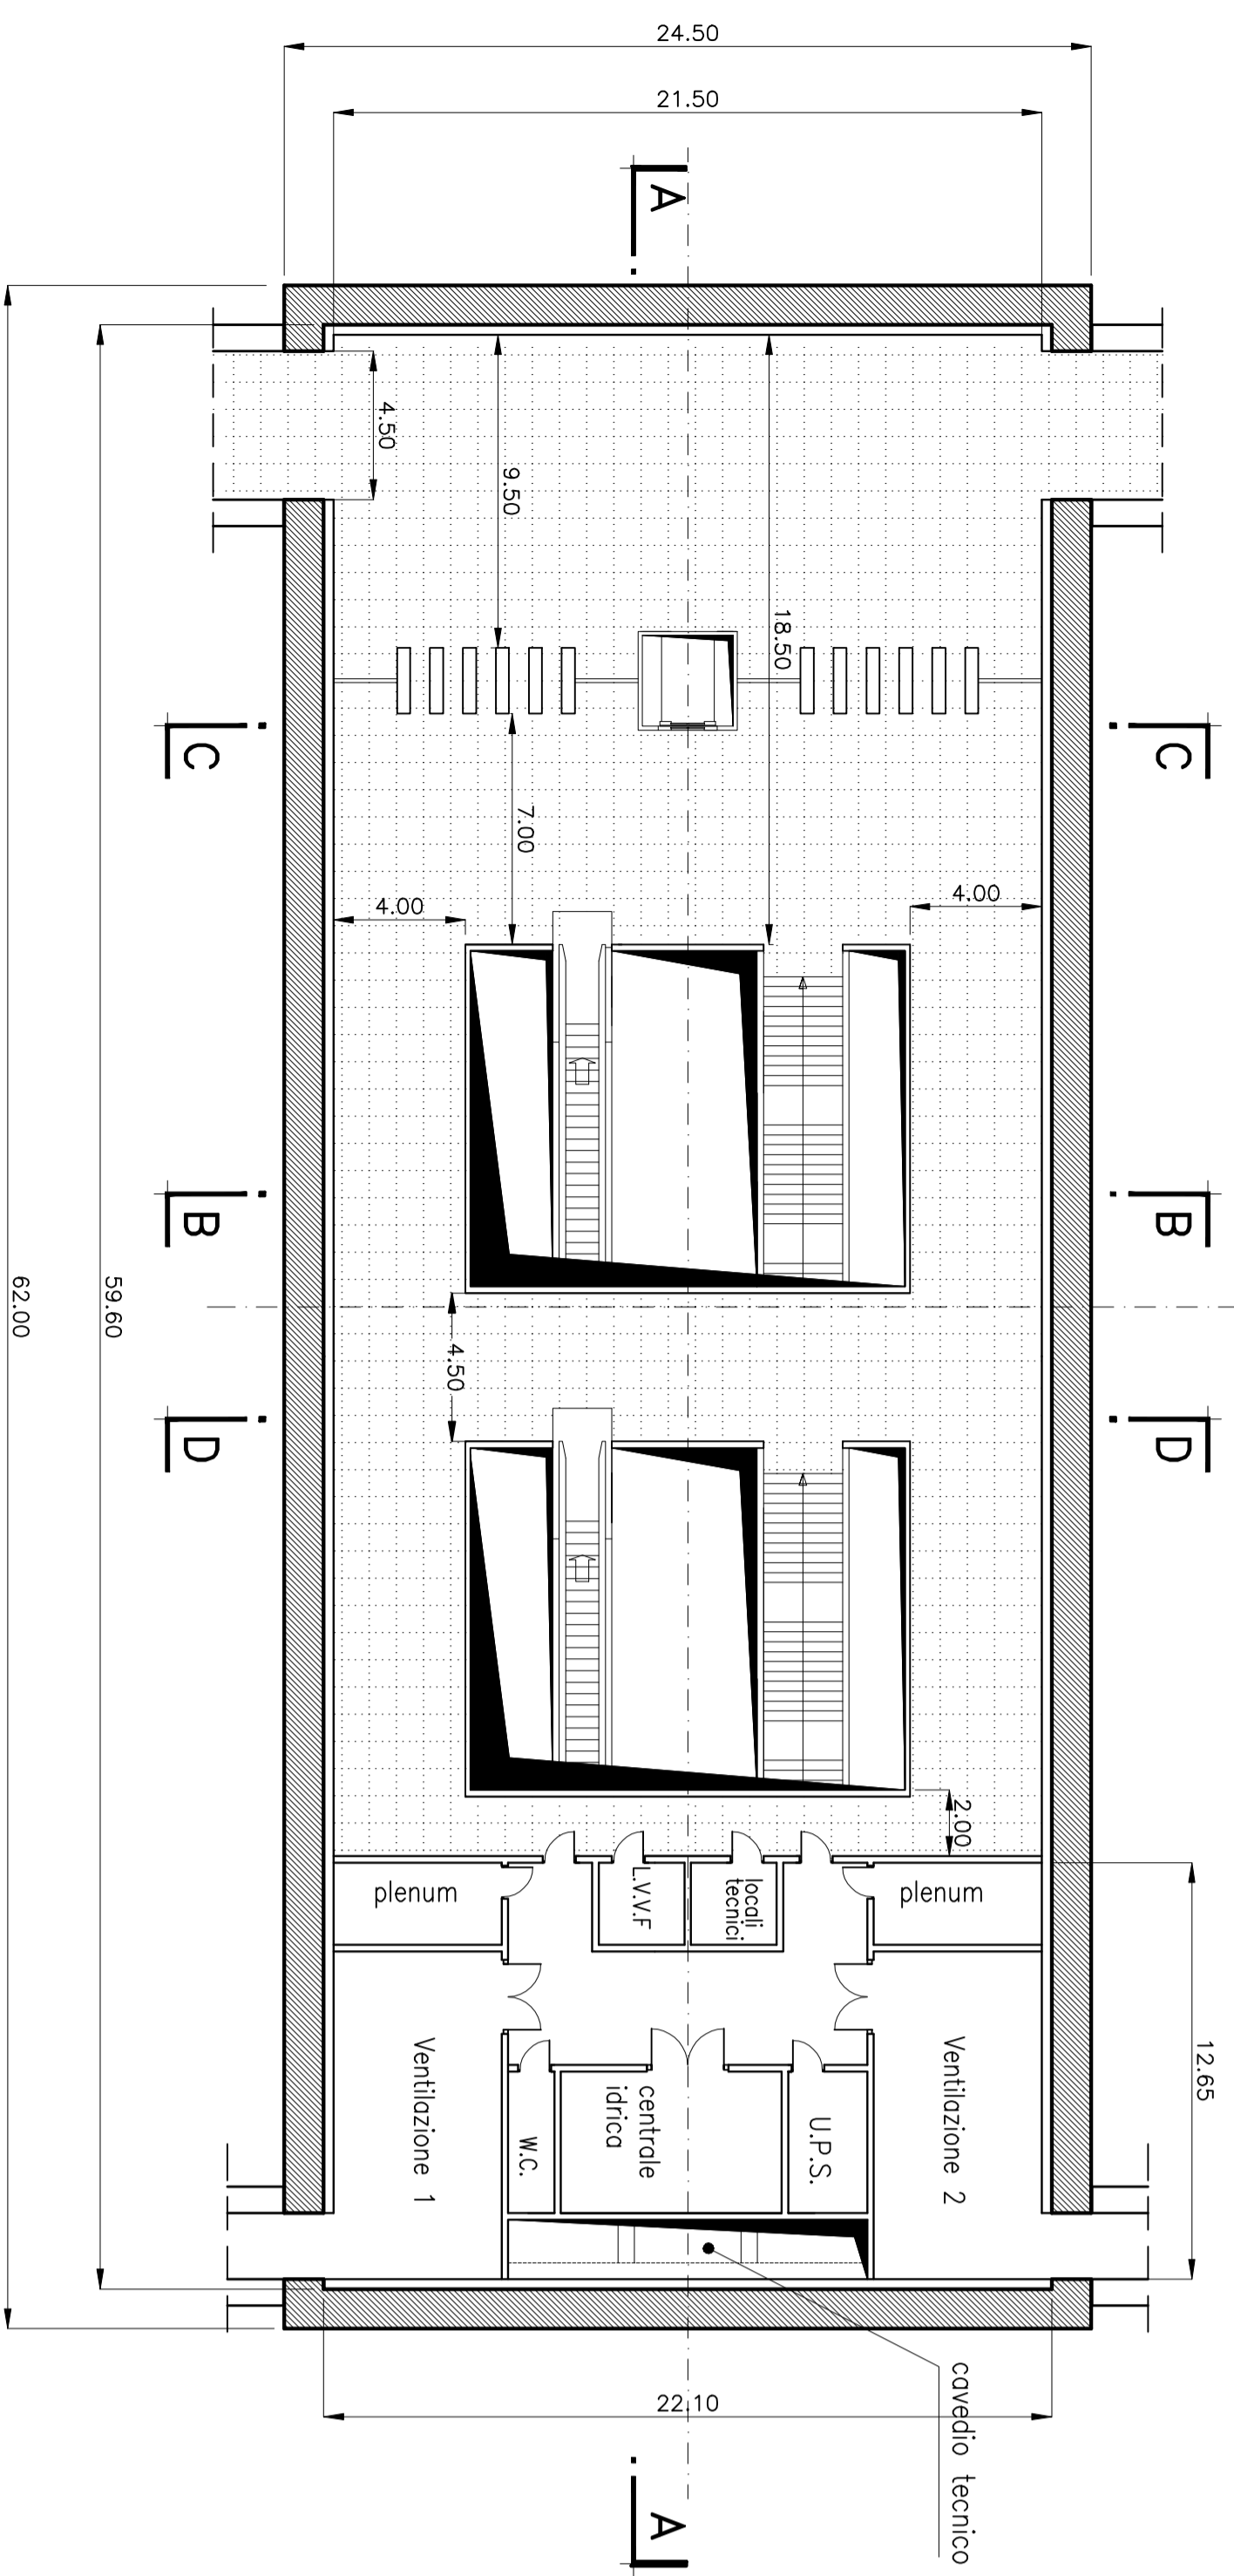

PIANO MEZZANINO (-12.30)

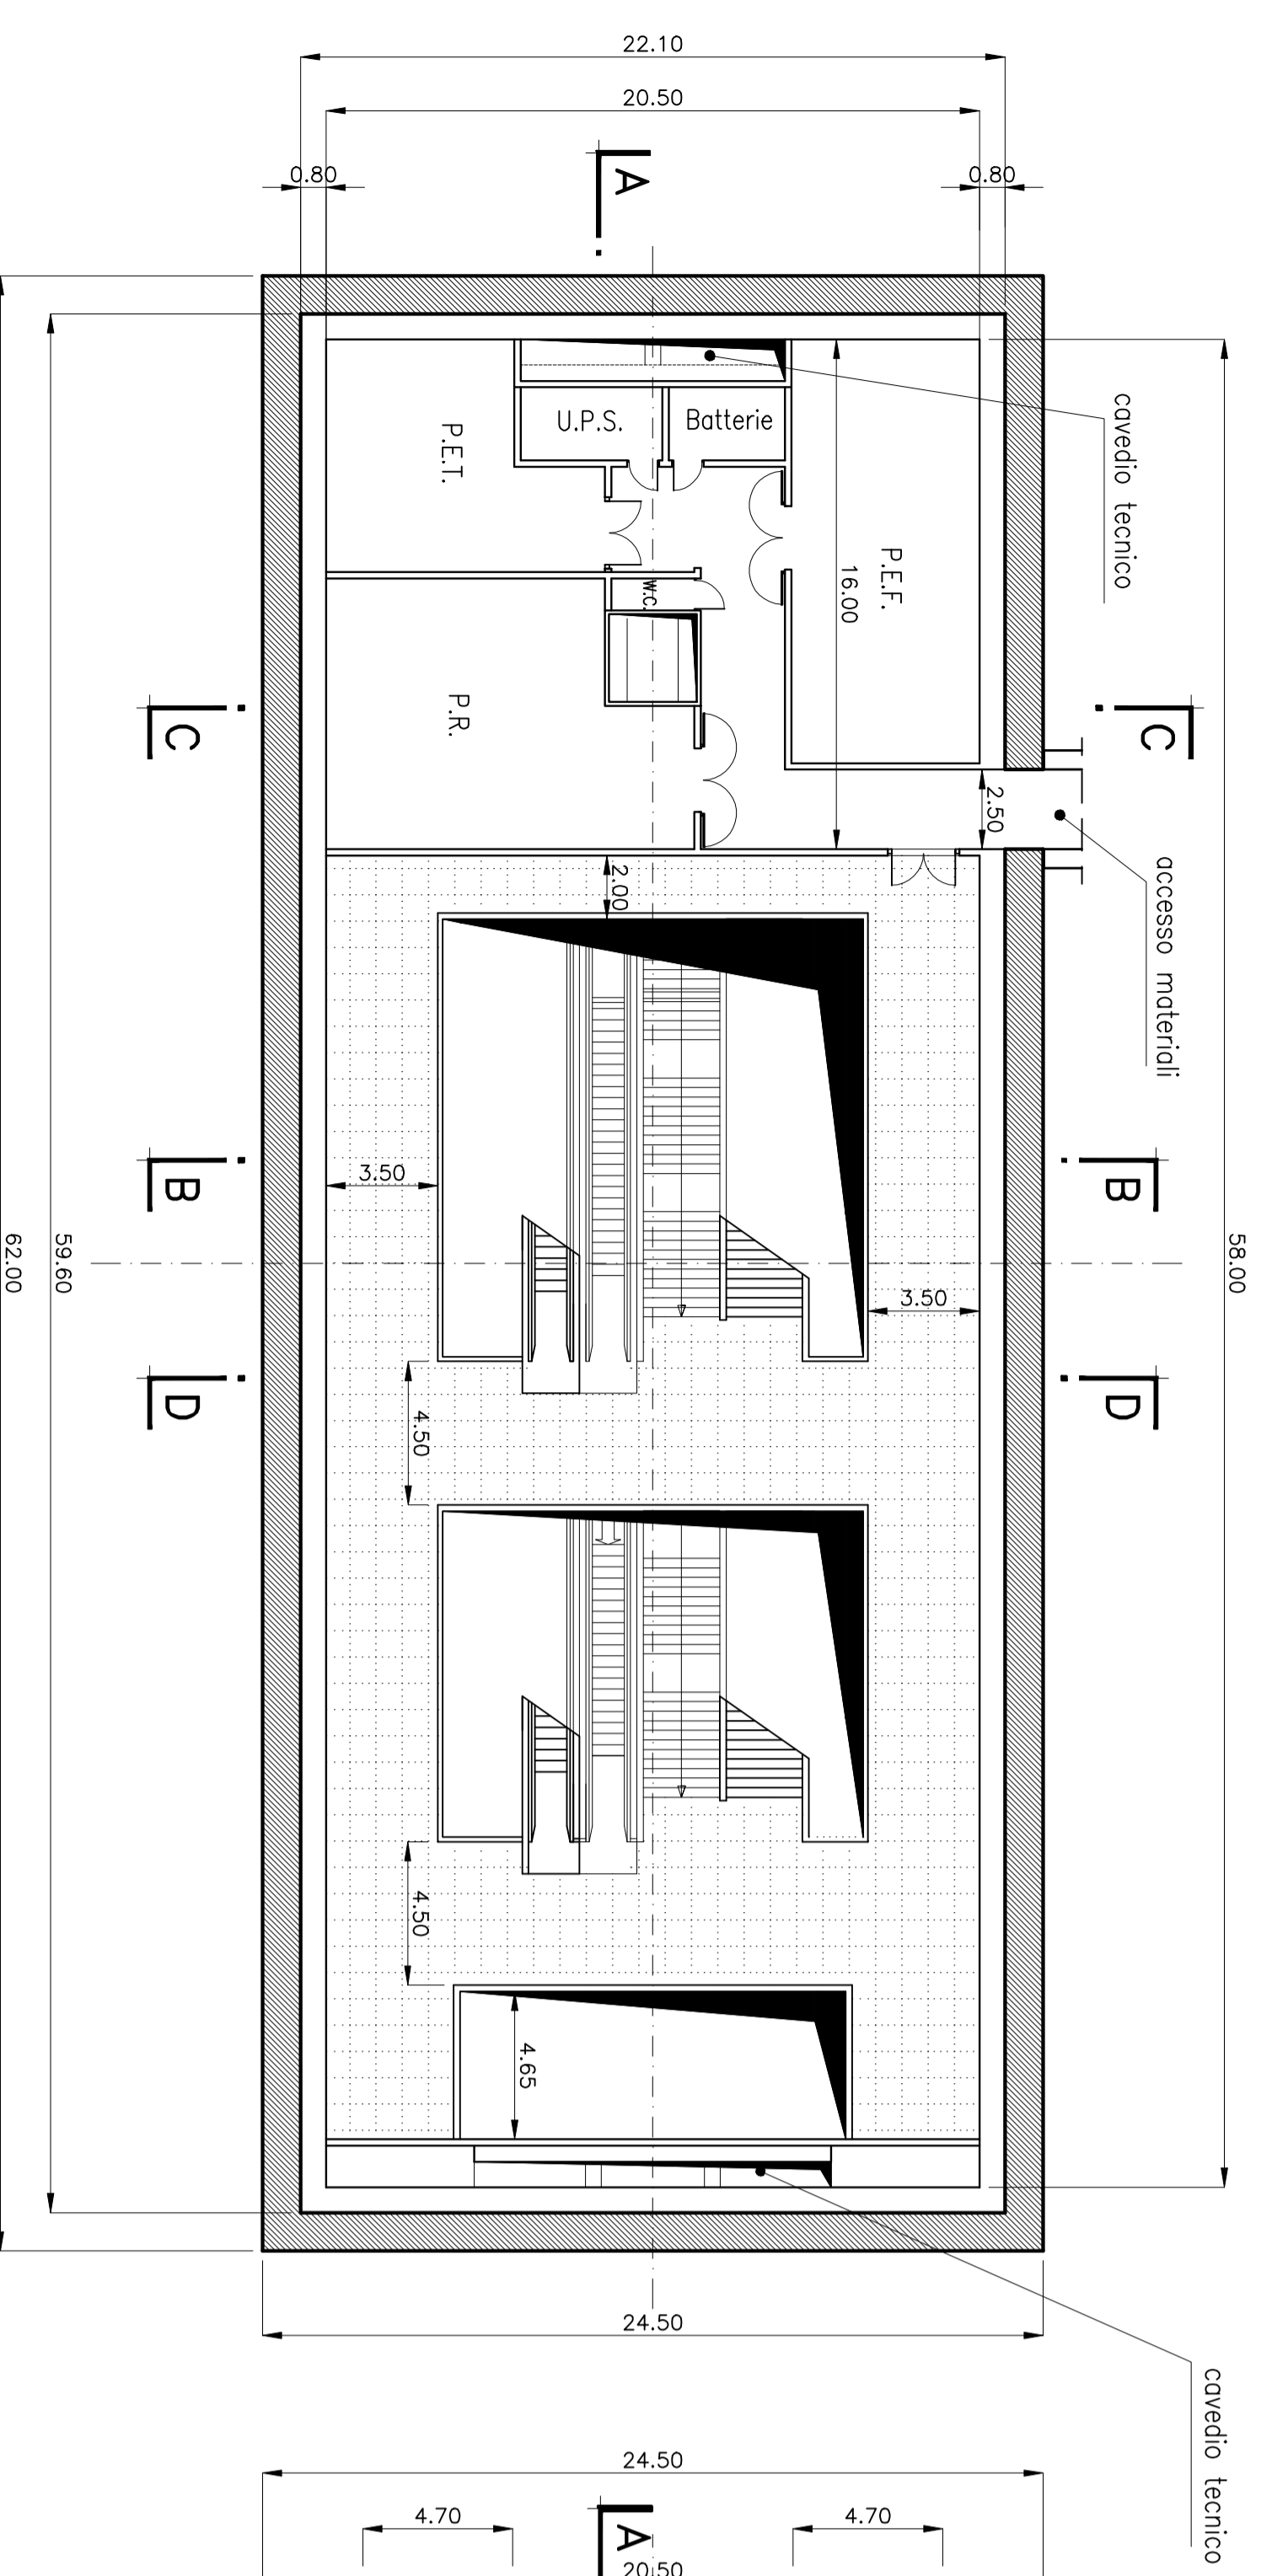

PIANO BANCHINA QUOTA (-17.60)

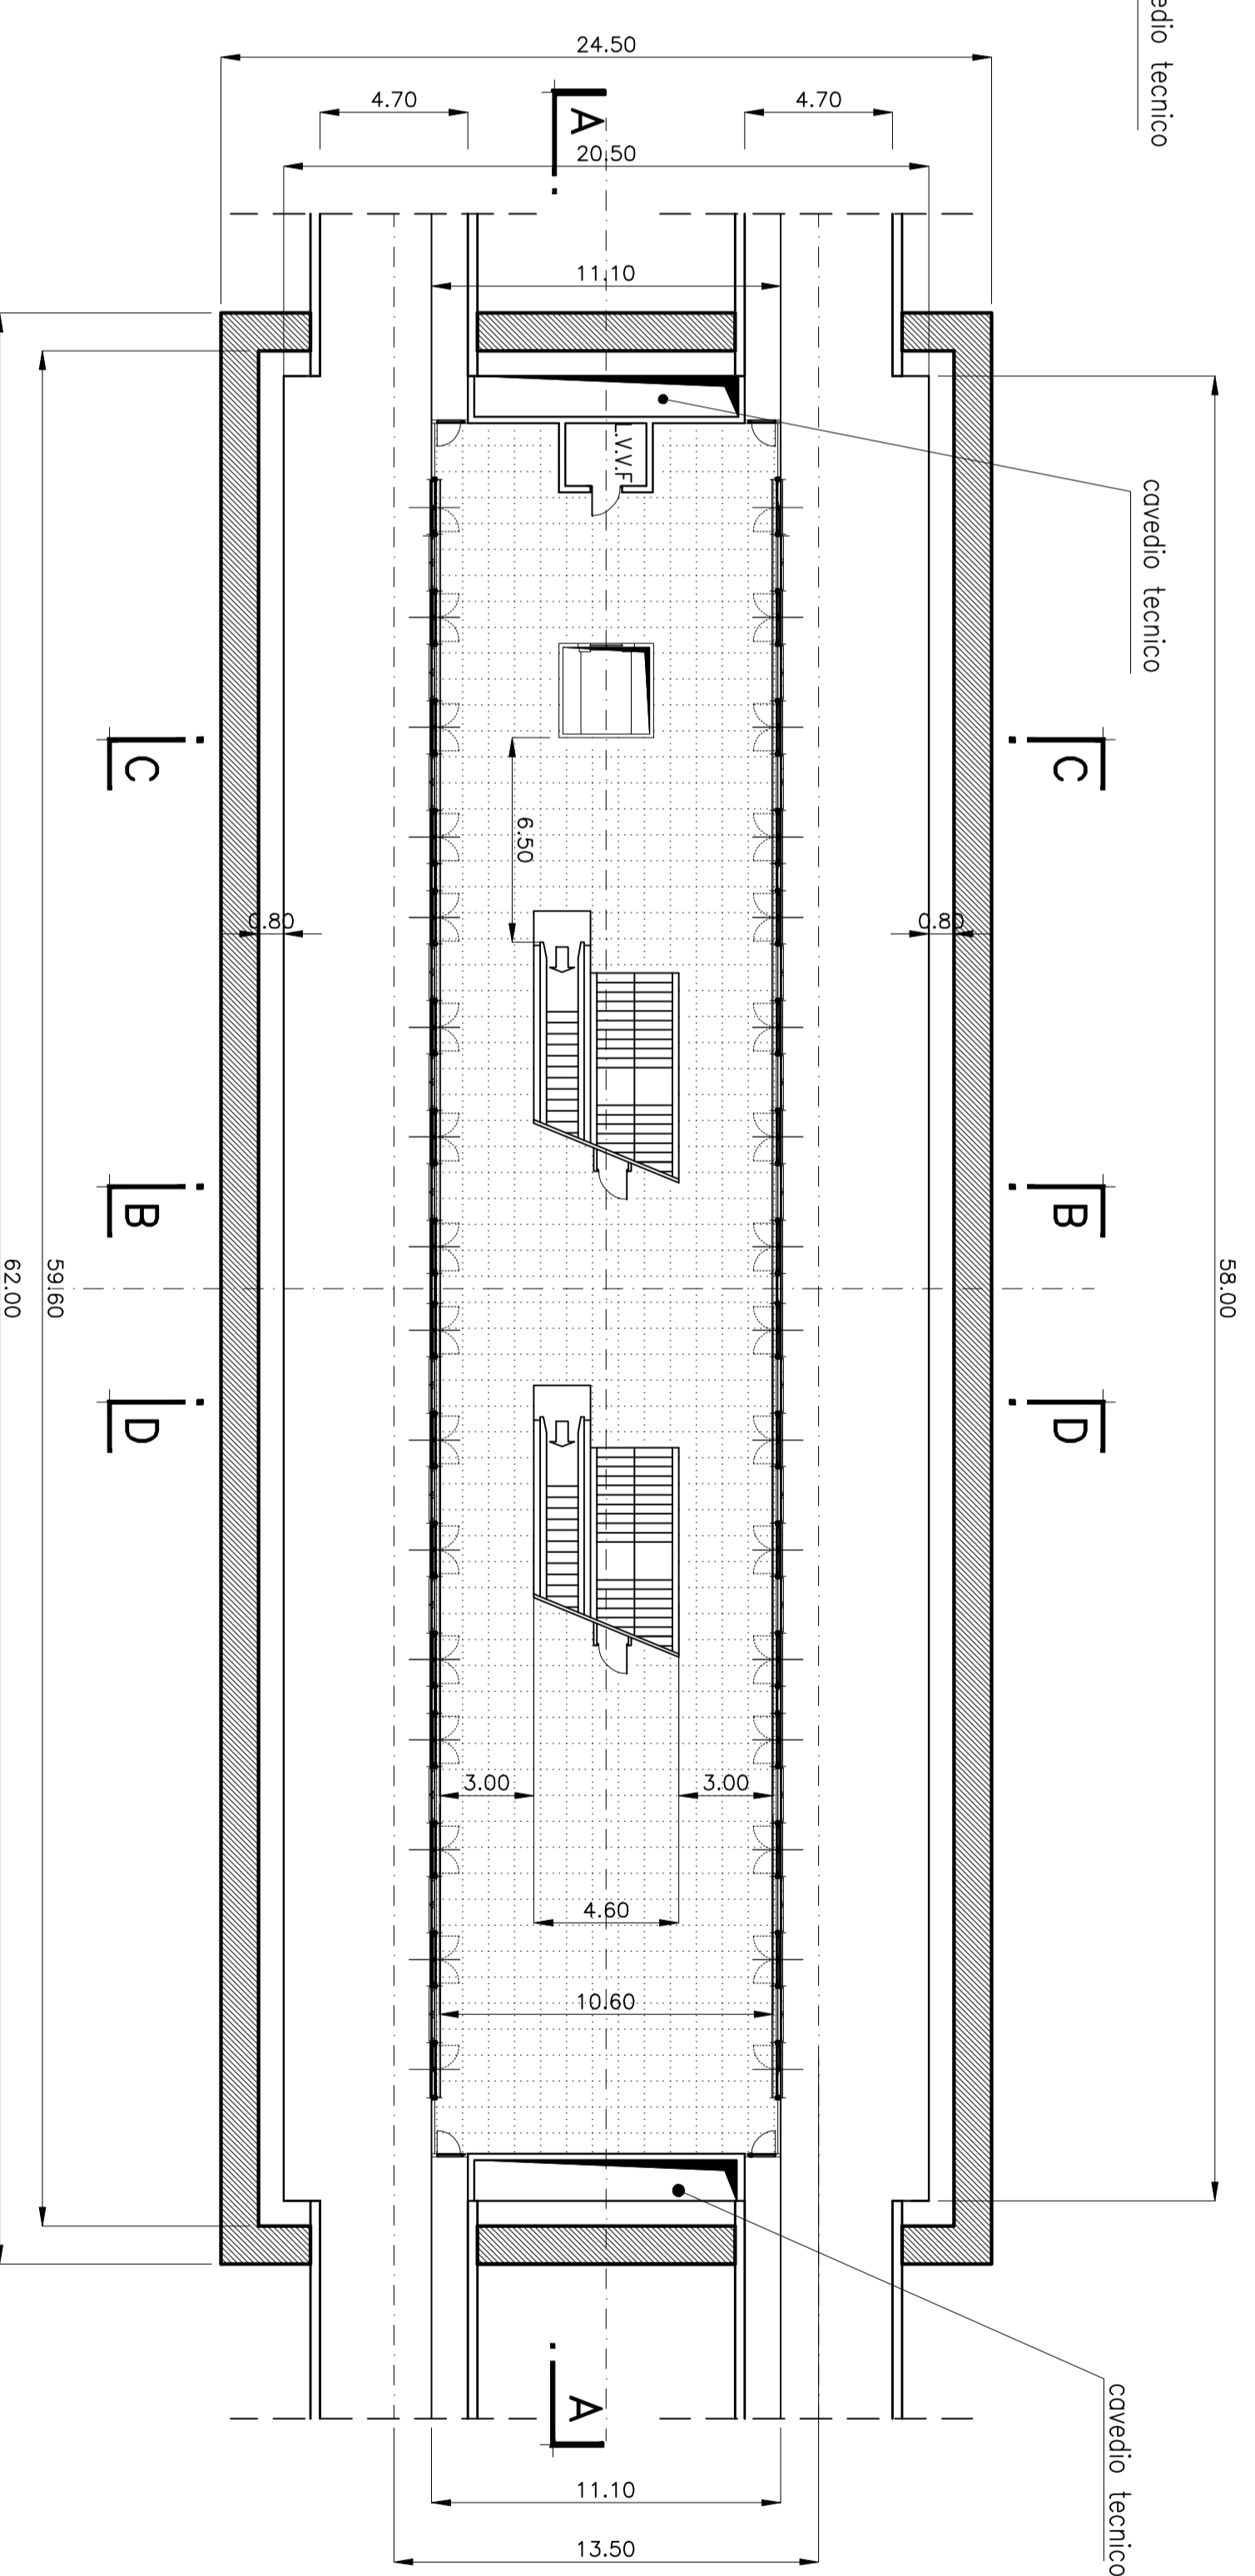

COMITENTE

COMUNE DI PALERMO
AREA INFRASTRUTTURE E TERRITORIO



PROGETTISTA



METROPOLITANA AUTOMATICA LEGGERA DELLA CITTÀ DI PALERMO
PRIMA LINEA
TRATTA FUNZIONALE ORETO/NOTARBARTOLO

PROGETTO PRELIMINARE

STAZIONE ORETO SUD
SISTEMA MINIMO INGOMBRATO
FUNZIONALE - PIANTE

COMUNALE	FASE	COMPARTO	DOCUMENTO	REV.	DATA	NOME FILE
MPA1	P/P	SOS	FZ/P/T/02	1	1.200	SOS_FZPT02_1.dwg

REV.	DATA	DESCRIZIONE	REDAITO	CONTROLLATO	APPROVATO	AUTORIZZATO
1	AGOSTO 2008	ACQUISIZIONE DATA DI CONSEGNA	Codomo	Mancini	Carotello Nicolò	Pardelli
0	MAGGIO 2008	EMISSIONE ELABORATI OPERE D'ARTI	Codomo	Mancini	Carotello Nicolò	Pardelli
		DESCRIZIONE	REDAITO	CONTROLLATO	APPROVATO	AUTORIZZATO