




**SEZIONE C-C**

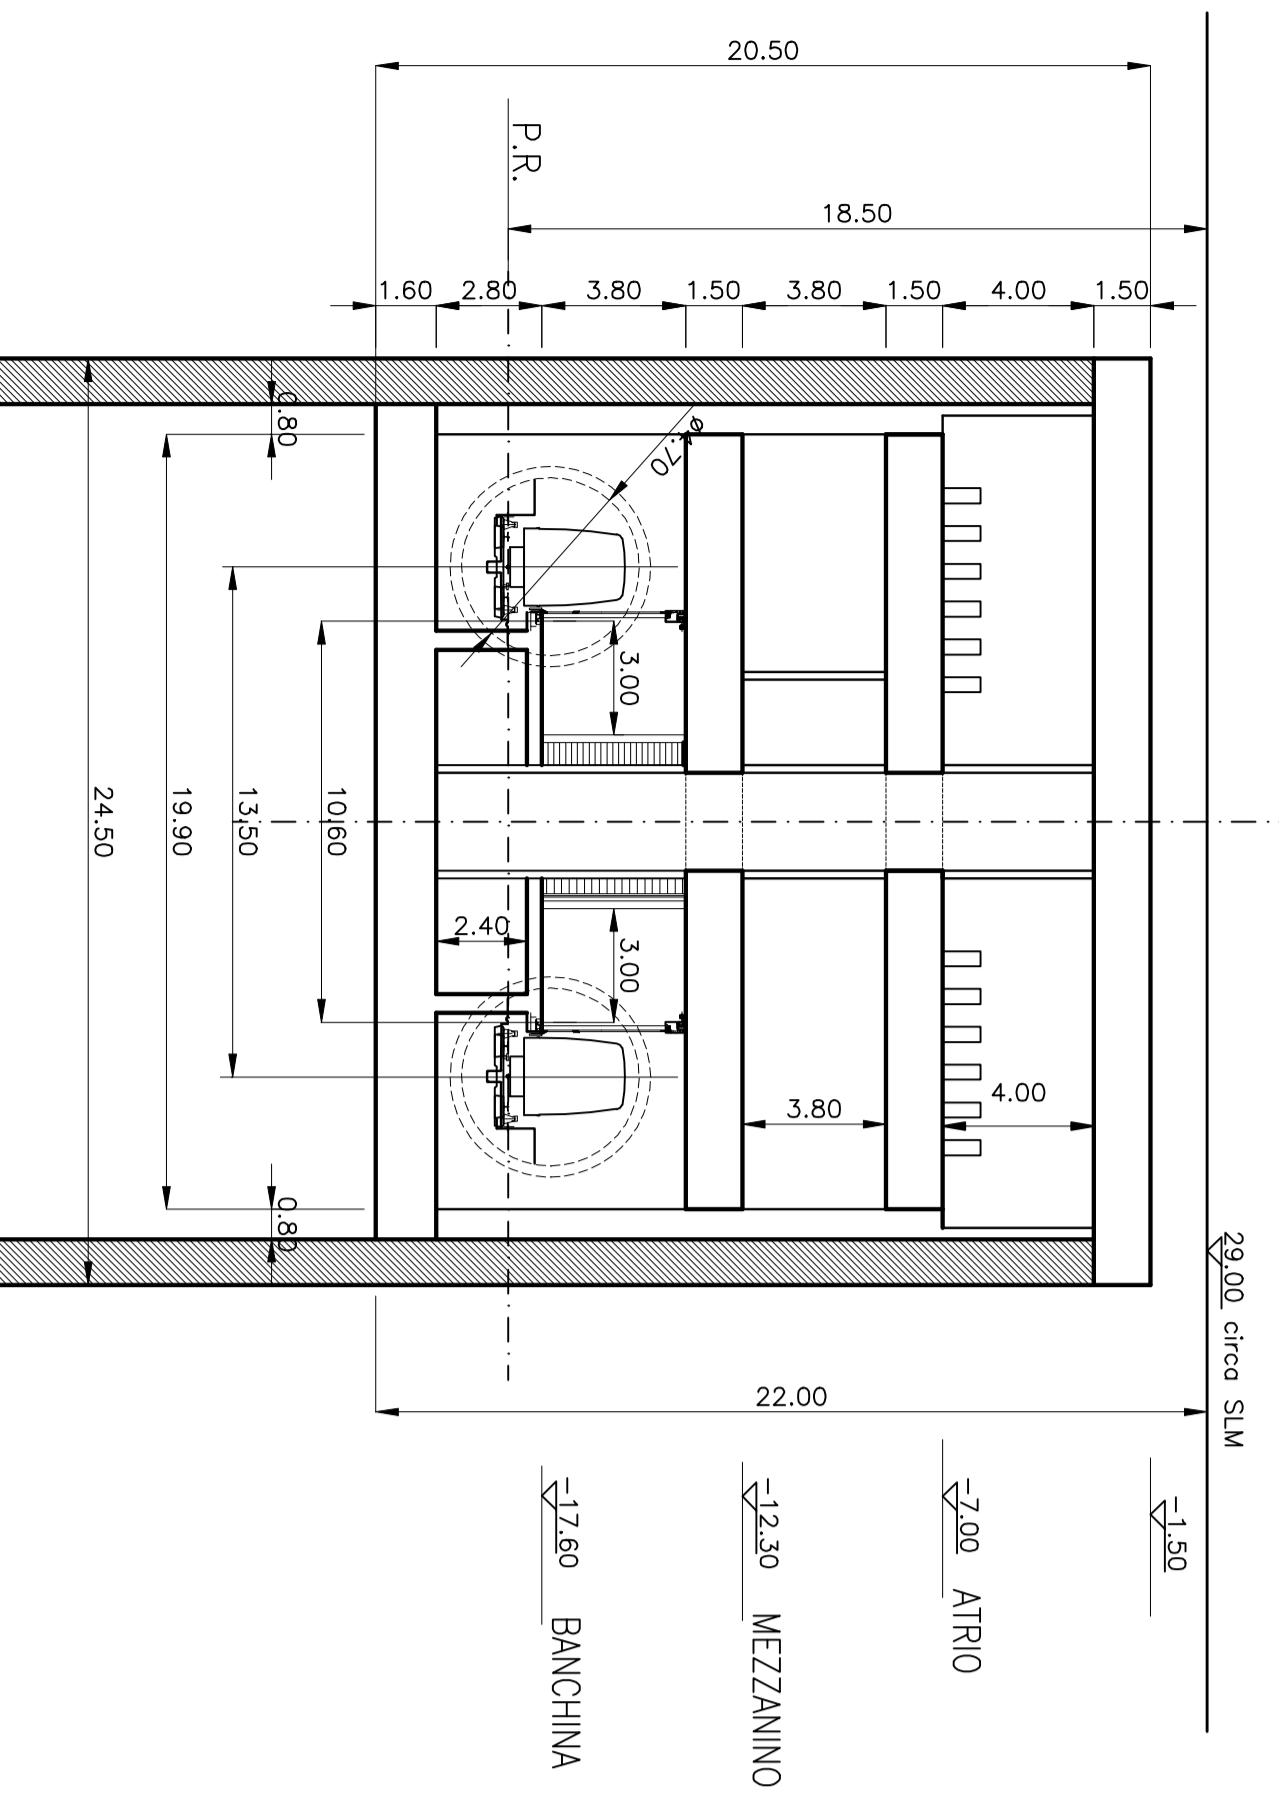

**SEZIONE D-D**

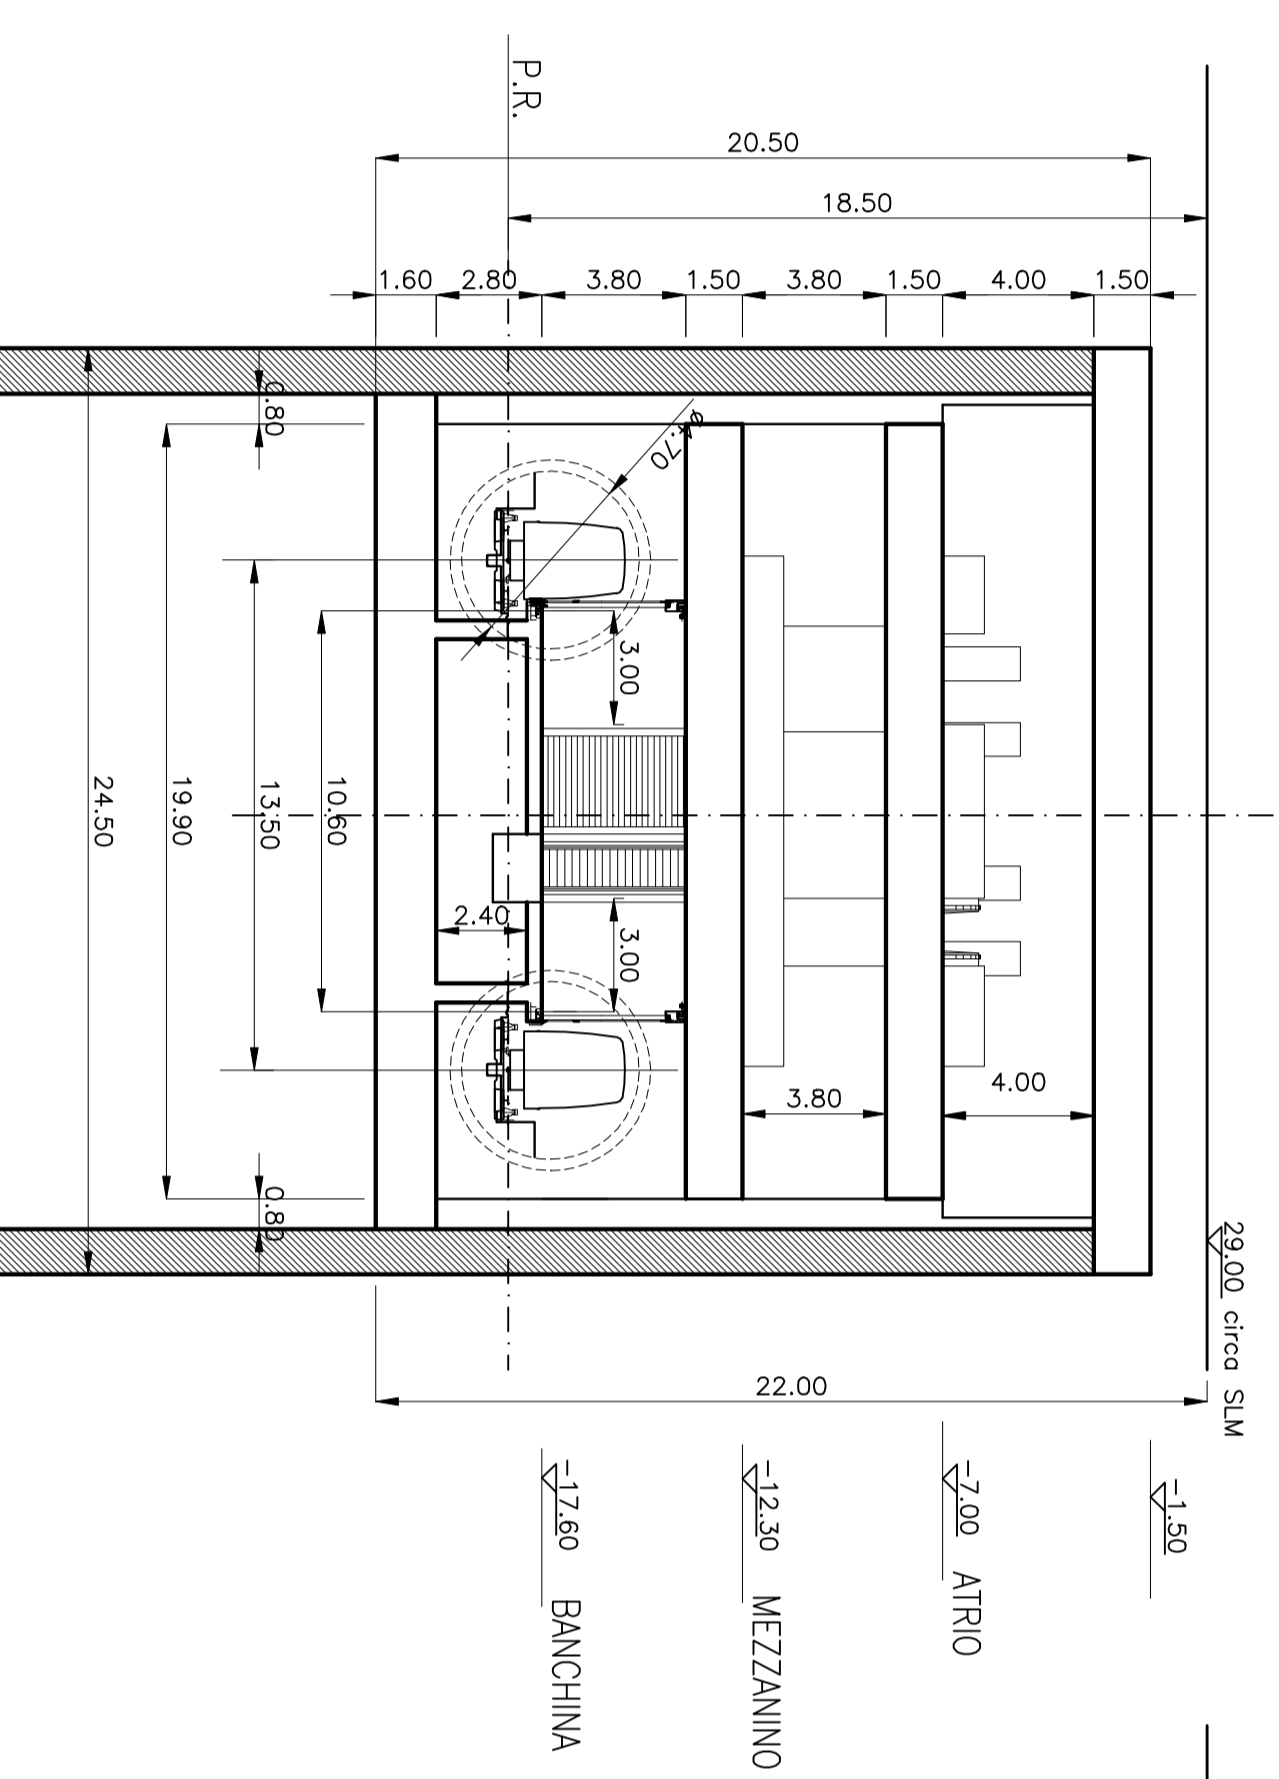

**SEZIONE B-B**

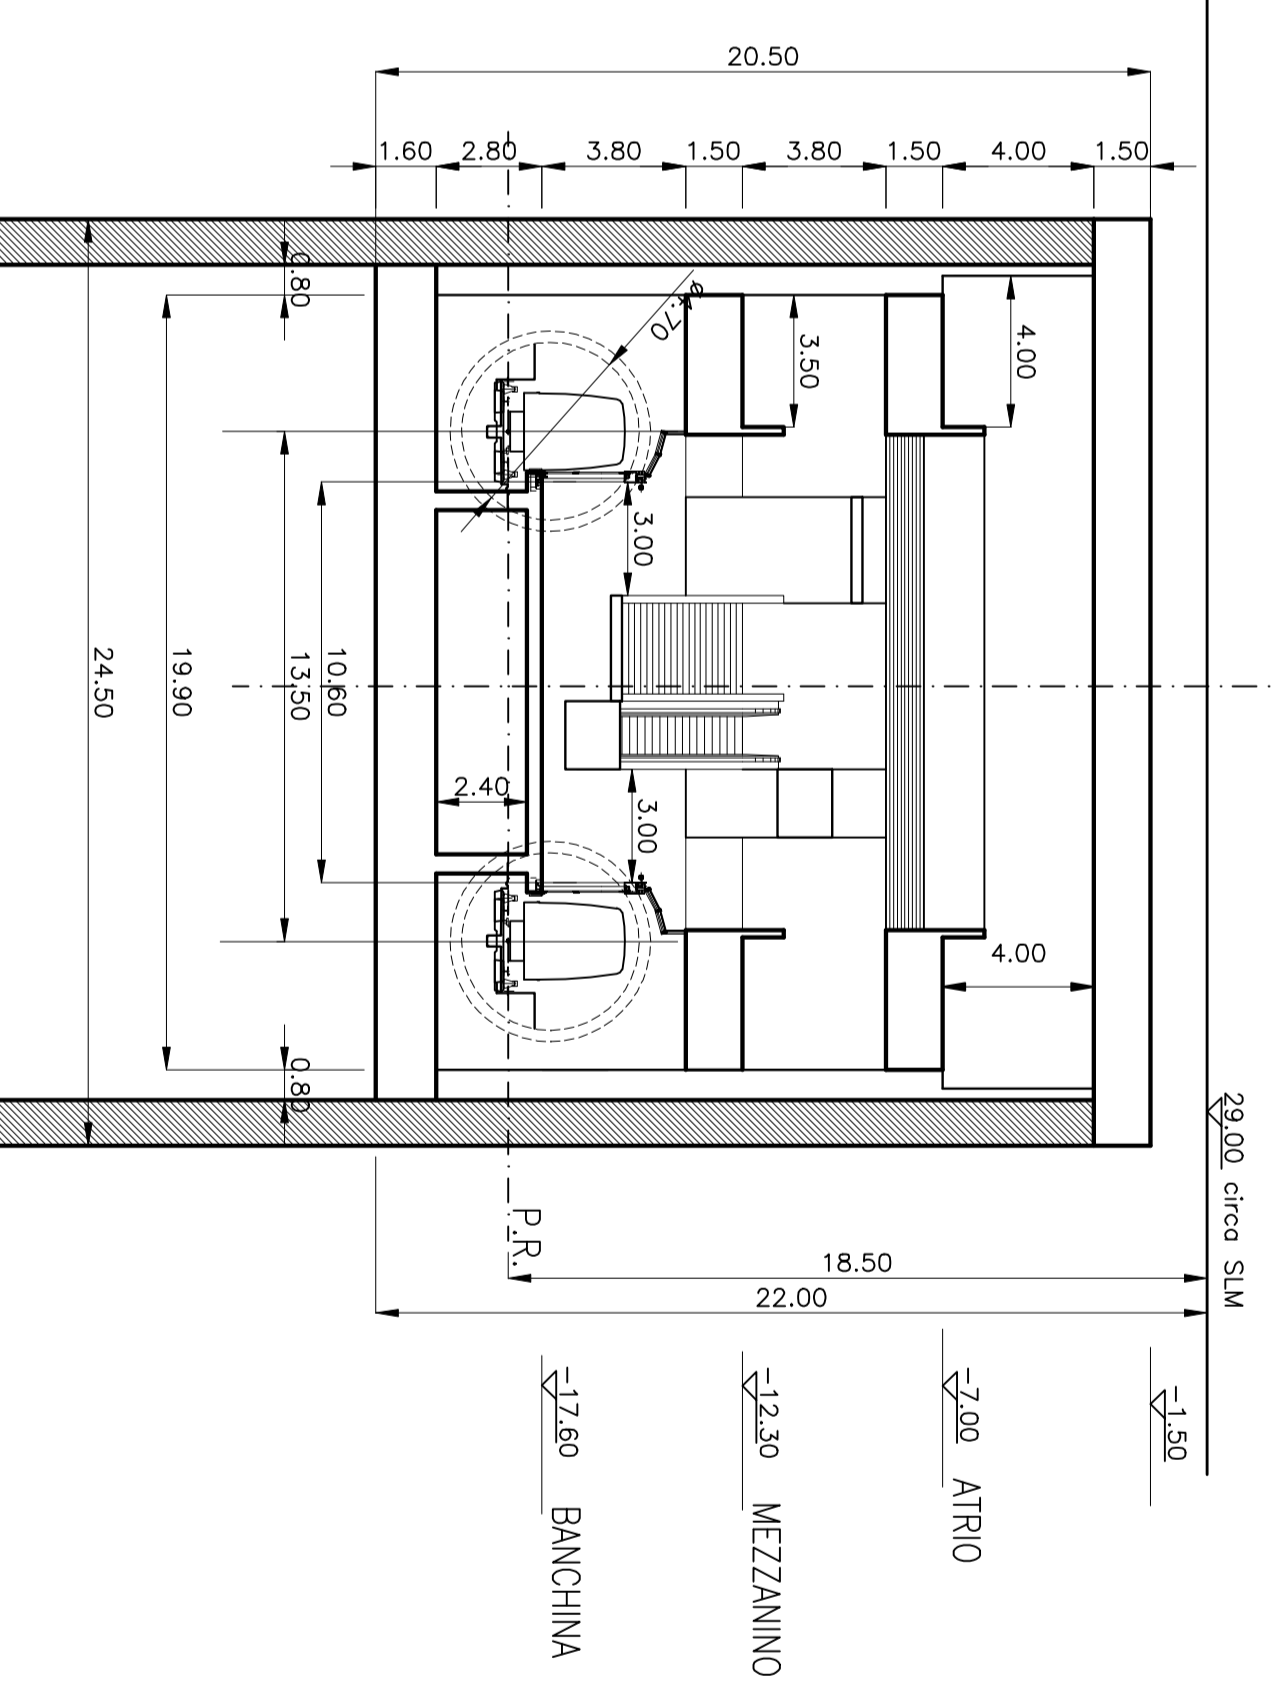

COMMITTENTE

COMUNE DI PALERMO  
AREA INFRASTRUTTURE E TERRITORIO



PROGETTISTA



METROPOLITANA AUTOMATICA LEGGERA DELLA CITTA' DI PALERMO  
PRIMA LINEA  
TRATTA FUNZIONALE ORET/NOTARBARTOLO  
PROGETTO PRELIMINARE

STAZIONE ORETO SUD  
SISTEMA MINIMO INGOMBRIO  
FUNZIONALE - SEZIONI

COMMISSIONE	FASE	DOCUMENTO	REV	SCALA	NOME FILE	
MPA/1	P/P	SOS	FZ/ST/02	1	1:200	SOS_FZST02_1.dwg

REV.	DATA	DESCRIZIONE	REDAITTO	CONTROLLATO	APPROVATO	AUTORIZZATO
1	AGOSTO 2008	ADDETTAMENTO DATA DI CONCESSIONE	Castello	Manfredi	Castello/Manfredi	Palombi
0	MARZO 2008	EMISSIONE ELABORATI OPERE D'ARTI	Castello	Manfredi	Castello/Manfredi	Palombi