




SEZIONE B-B \_ 1:200

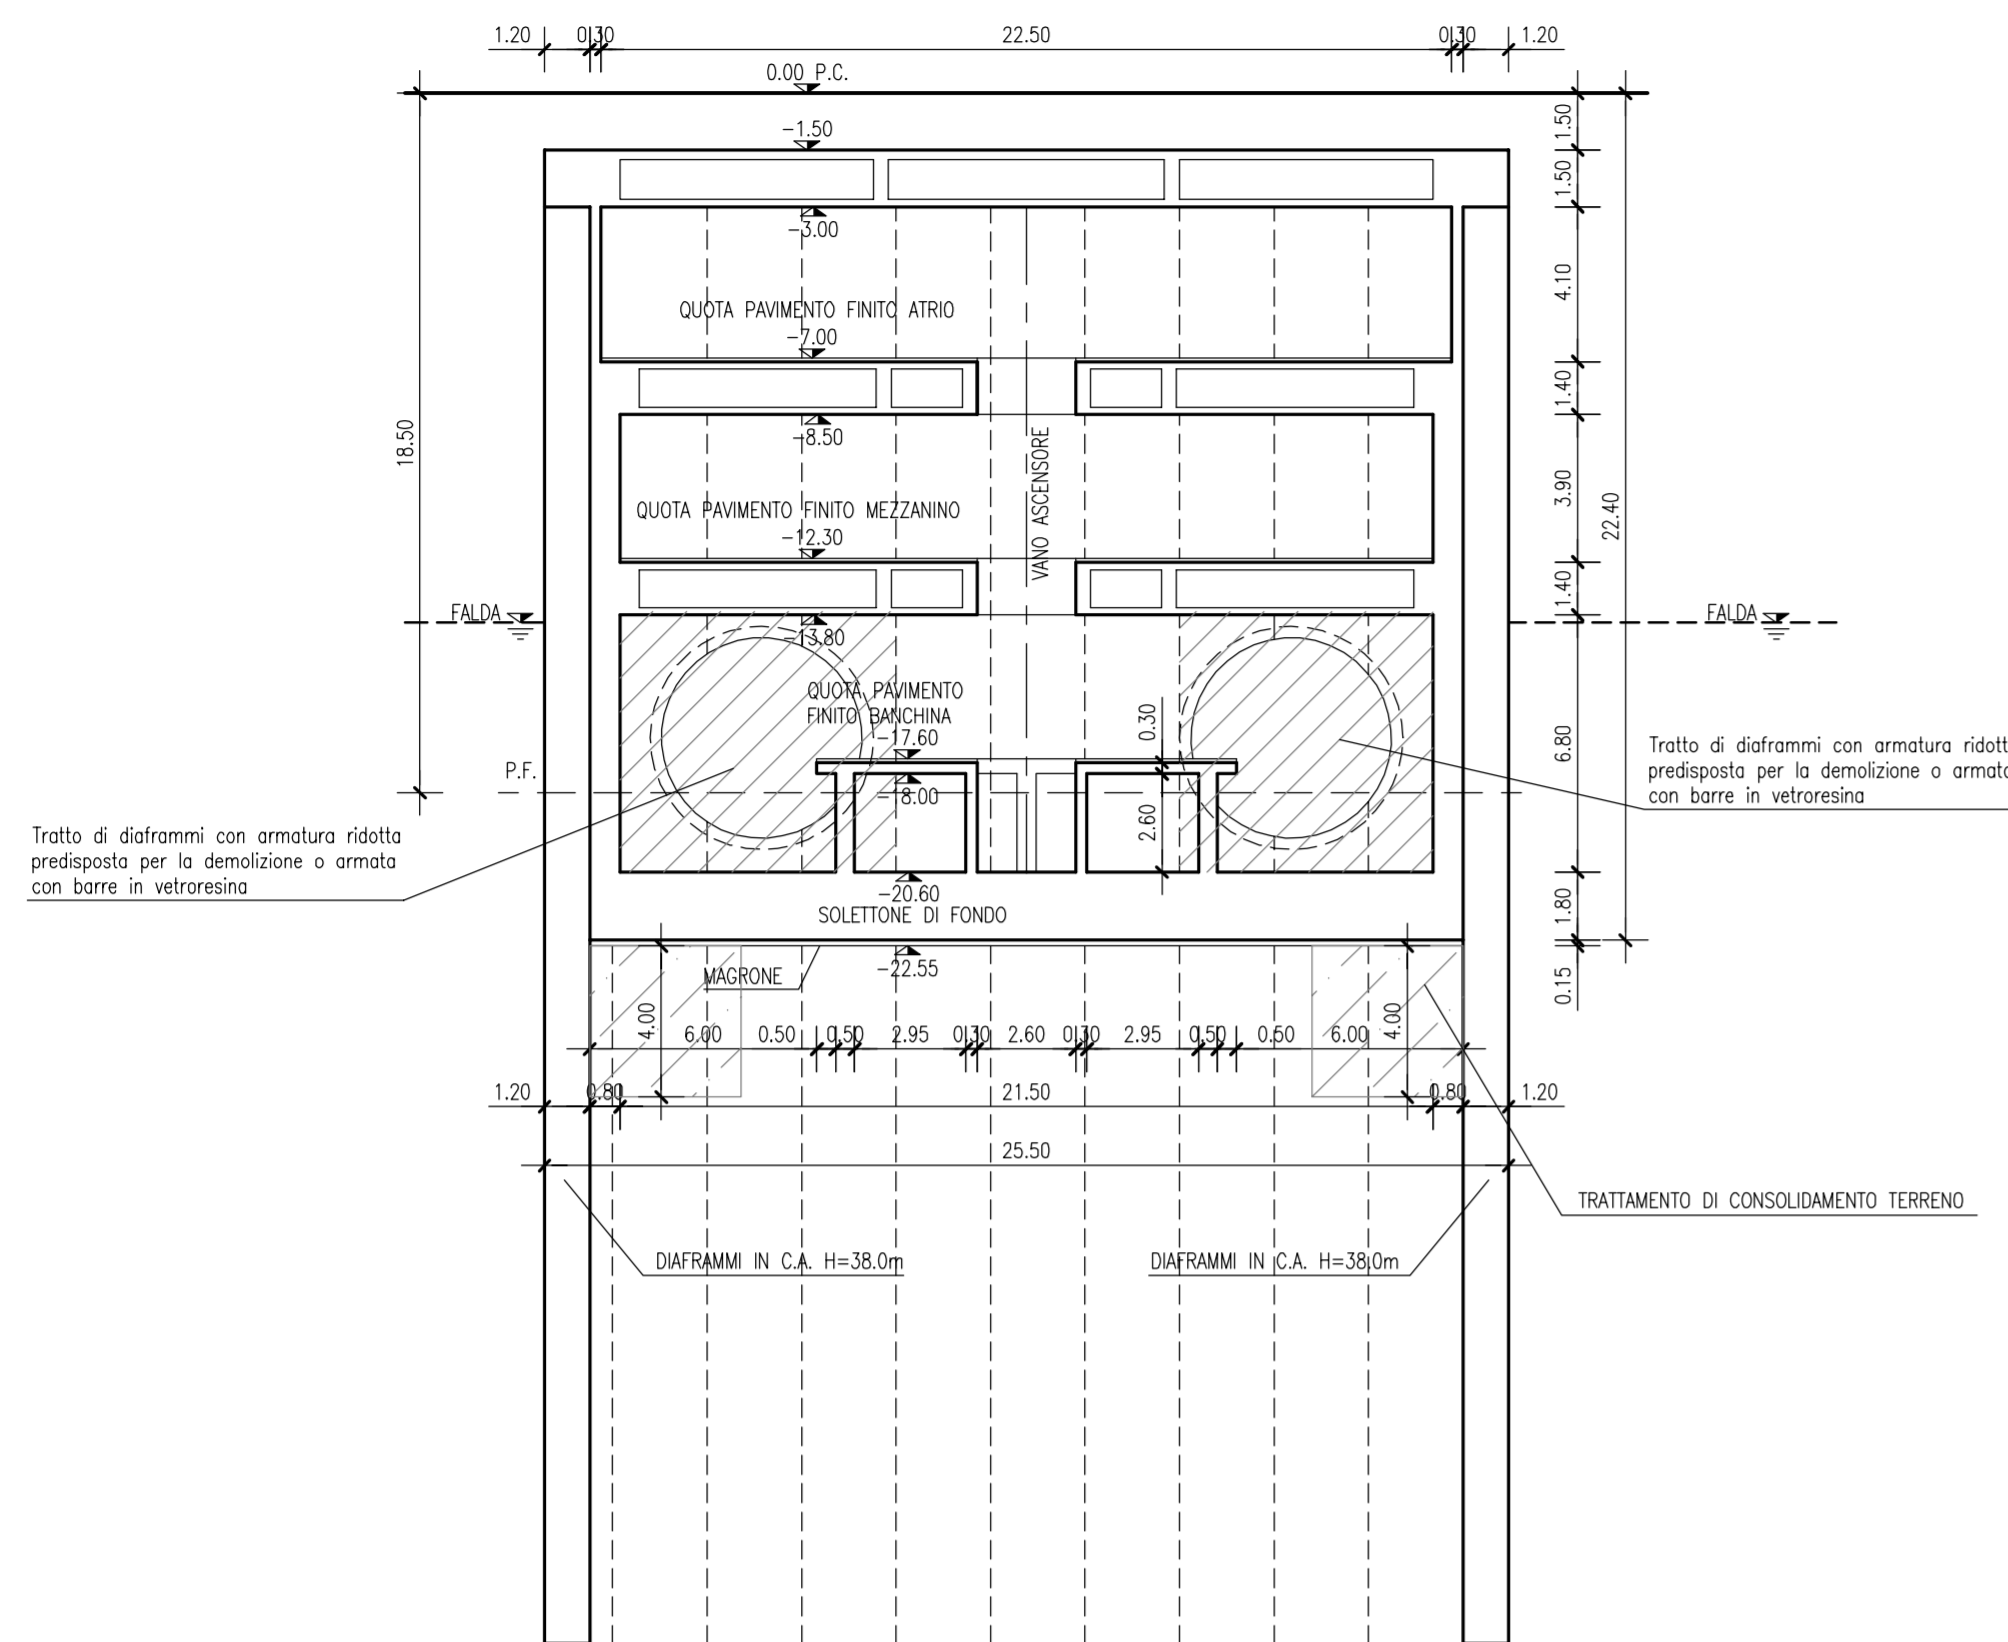

SEZIONE C-C \_ 1:200

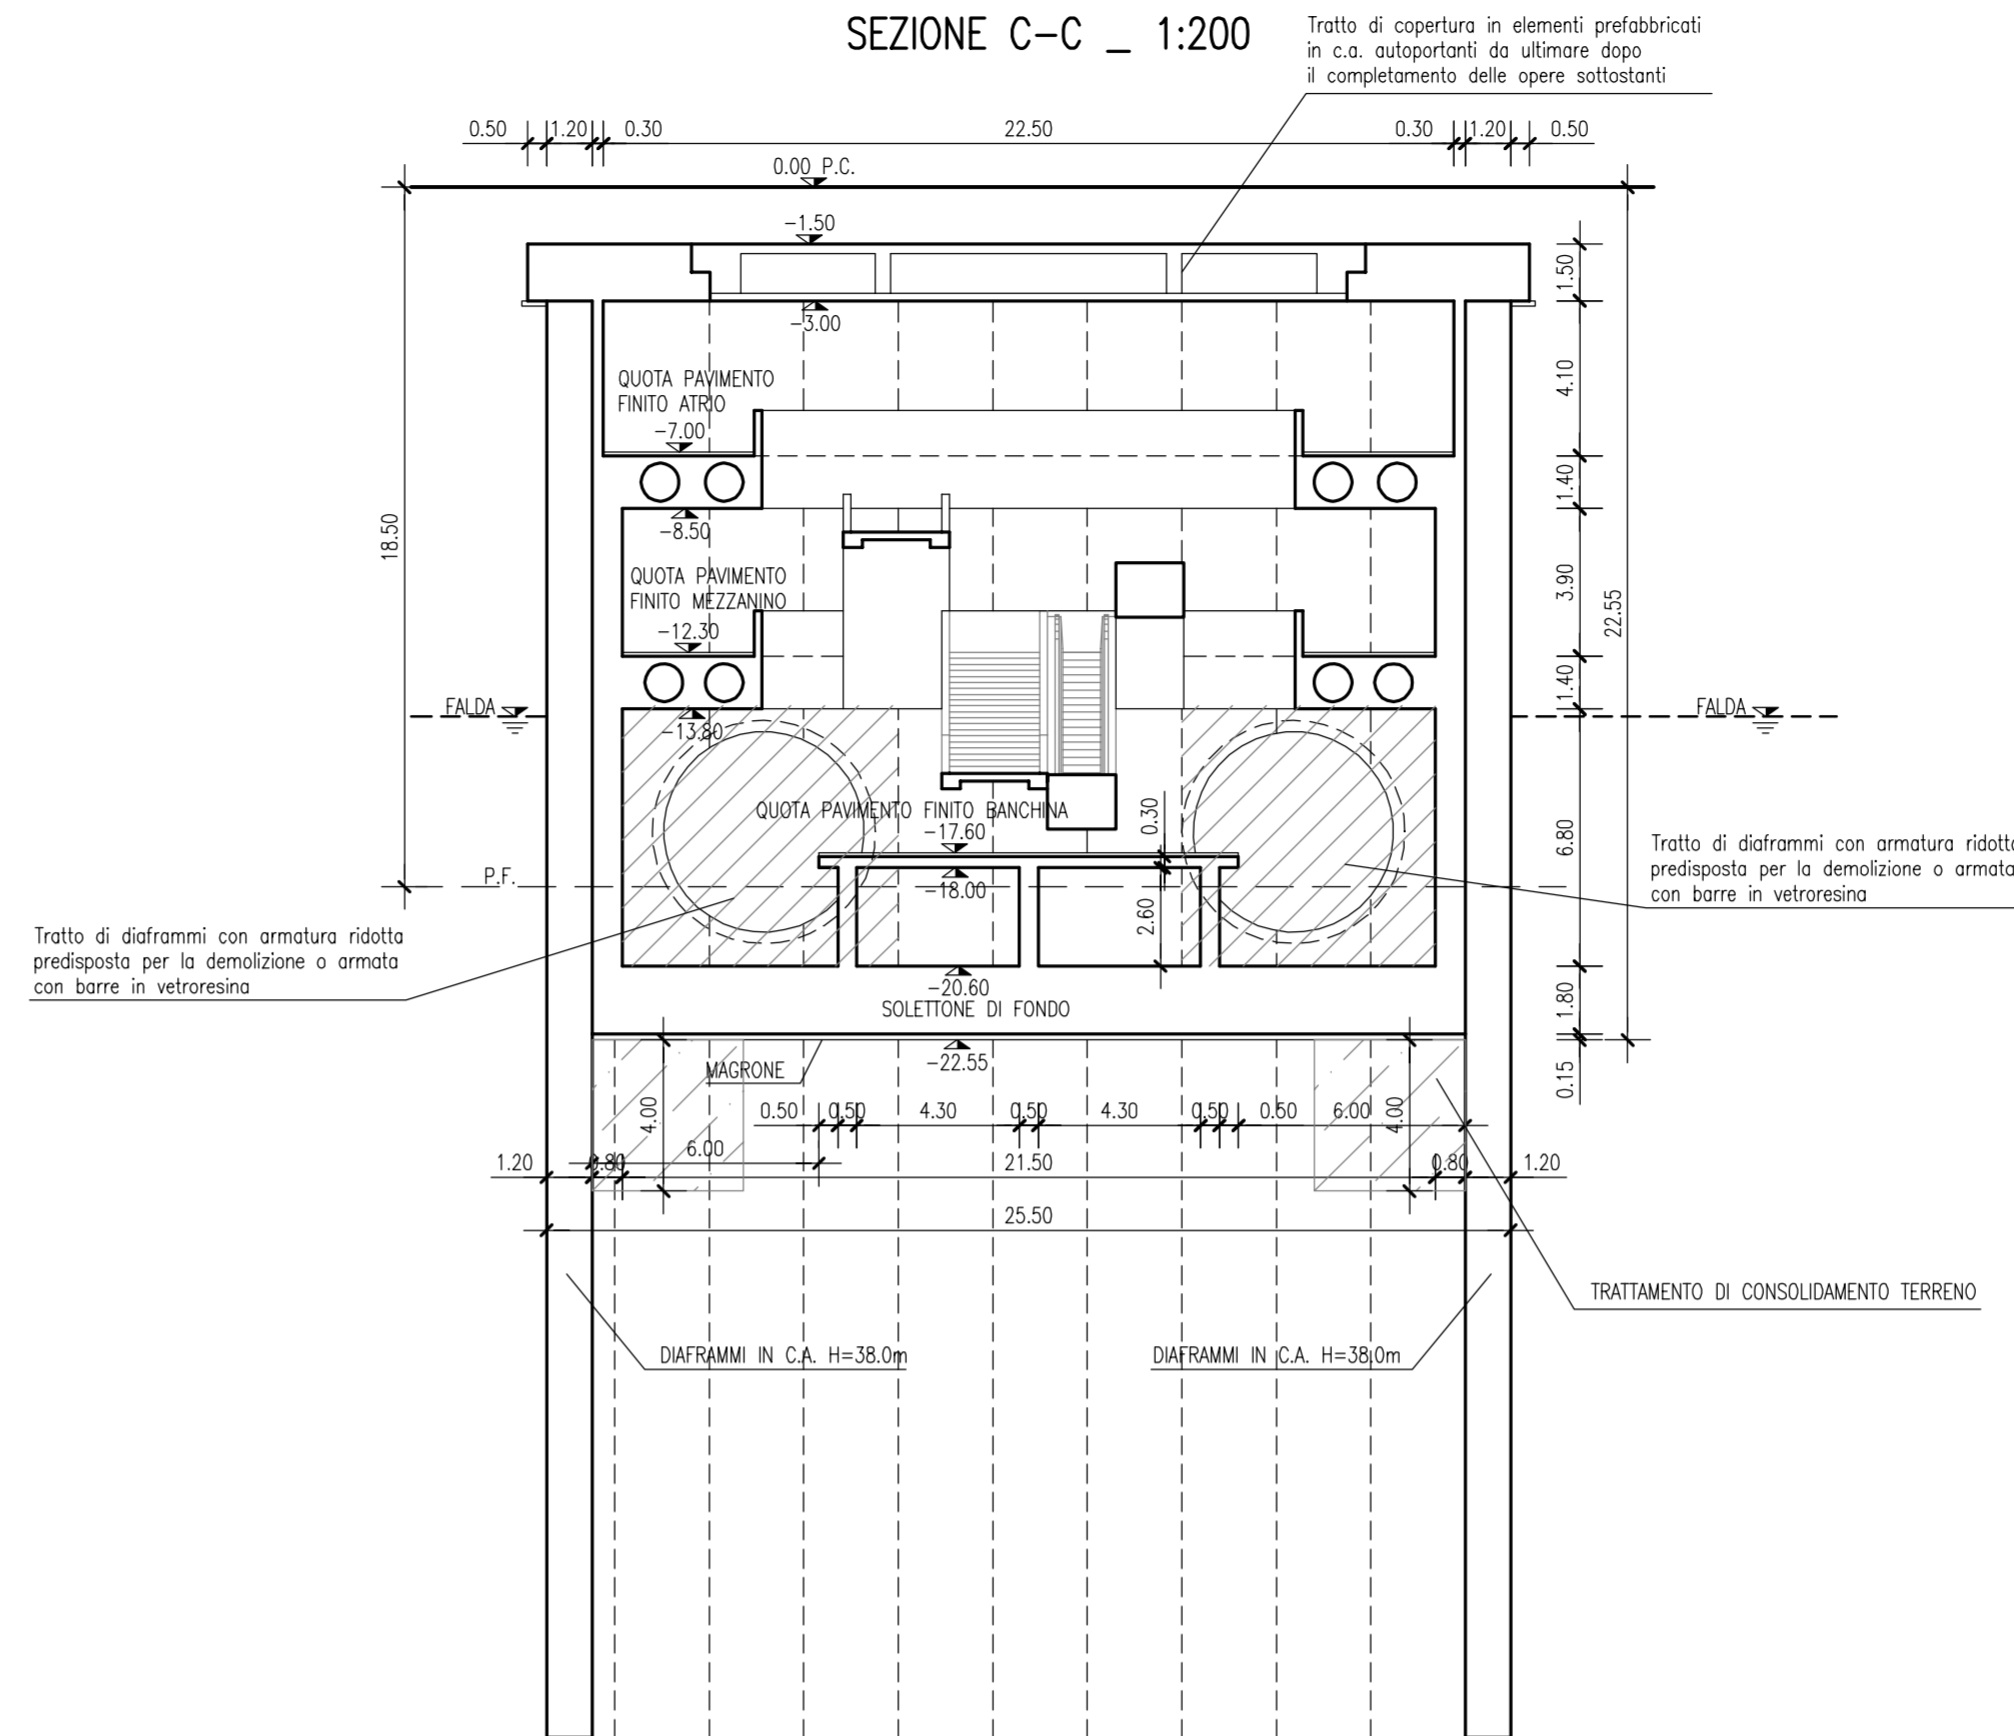

SEZIONE A-A \_ 1:200

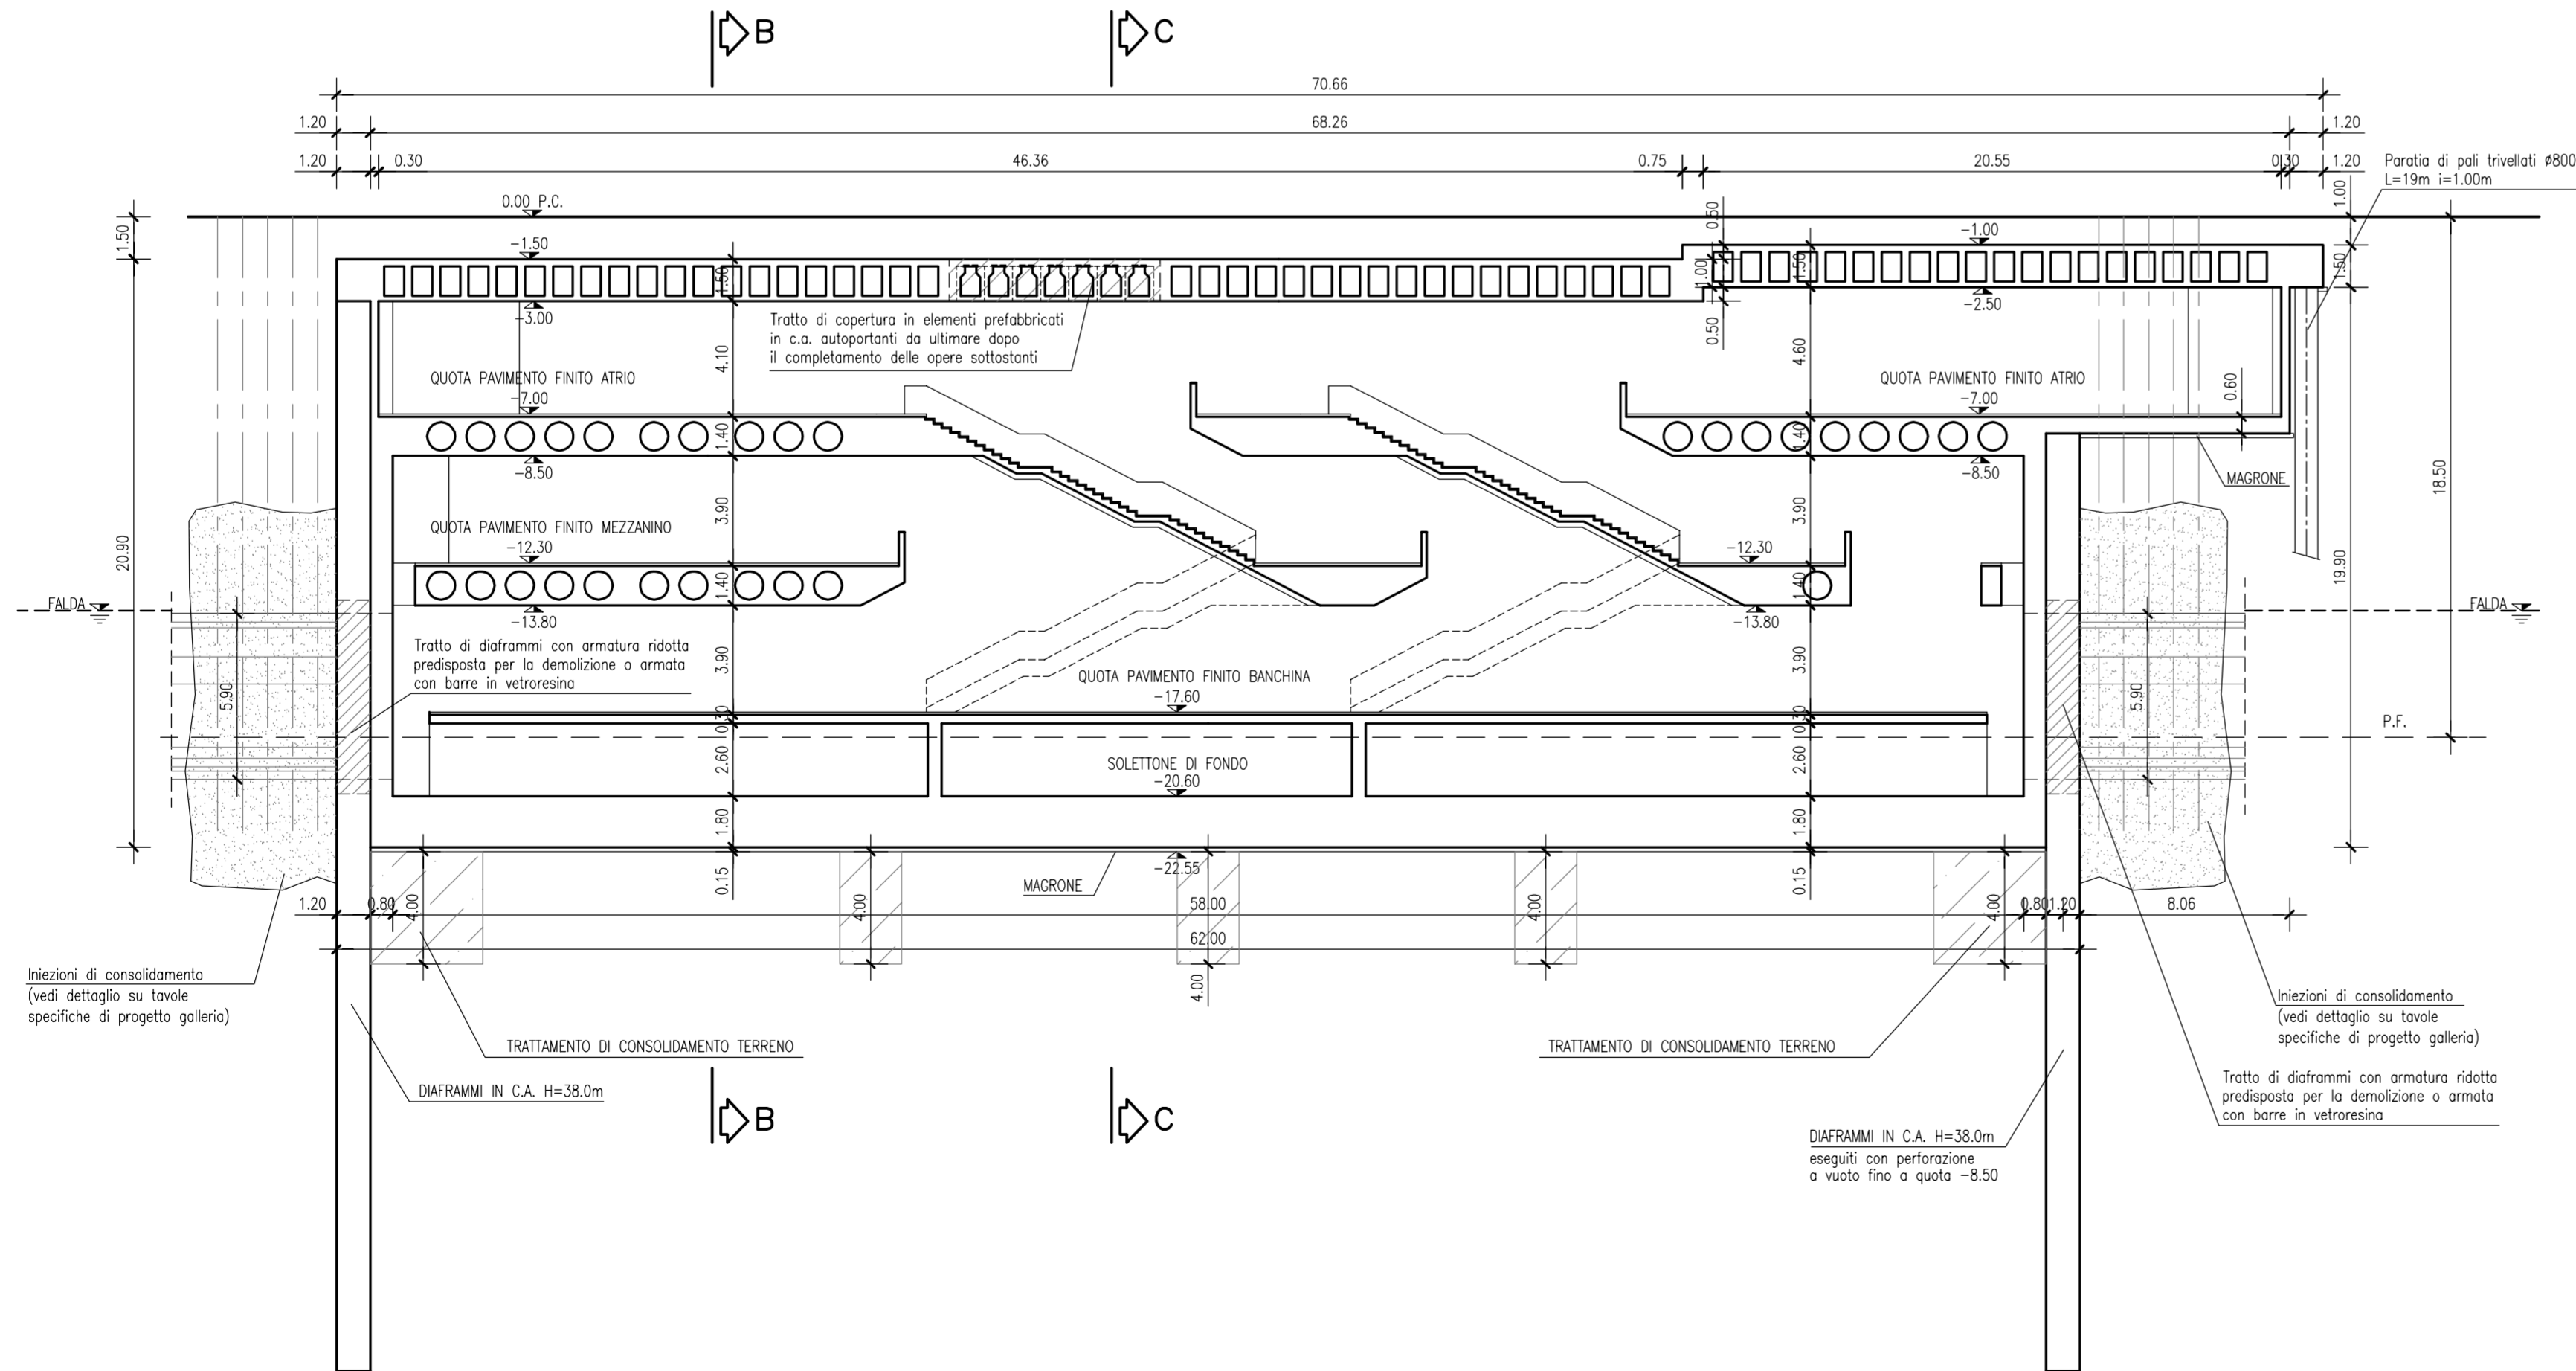

COMMITTENTE



CITTÀ DI PALERMO  
**COMUNE DI PALERMO**  
**AREA INFRASTRUTTURE E TERRITORIO**

PROGETTISTA  
 ATI:



(Capogruppo Mandataria)

**METROPOLITANA AUTOMATICA LEGGERA DELLA CITTA' DI PALERMO**  
**PRIMA LINEA**  
**TRATTA FUNZIONALE ORETO/NOTARBARTOLO**

**PROGETTO PRELIMINARE**

**STAZIONE ORETO SUD**  
**STRUTTURALE - SEZIONI TRASVERSALI E LONGITUDINALE**

|          |      |          |           |     |       |                     |
|----------|------|----------|-----------|-----|-------|---------------------|
| COMMESSA | FASE | COMPARTO | DOCUMENTO | REV | SCALA | NOME FILE           |
| MPA1     | PP   | SOS      | STICA/02  | 0   | 1:200 | MPA1PPSOSTCA020.dwg |

|      |             |  |           |             |                                |
|------|-------------|--|-----------|-------------|--------------------------------|
|      |             |  |           |             | PROGETTISTA                    |
| 0    | AGOSTO 2006 | EMISSIONE ELABORATI OPERE CIVILI PER CONSEGNA FINALE | Moratello | Pesce       | Cecchi/DI Nicola<br>Piscitelli |
| REV. | DATA        | DESCRIZIONE  | REDATTO   | CONTROLLATO | APPROVATO<br>AUTORIZZATO       |