


-  scala mobile
-  scala fissa
-  ascensore
-  attuale viabilità secondo www.viamichelin.com



scala 1:500



scala 1:2000

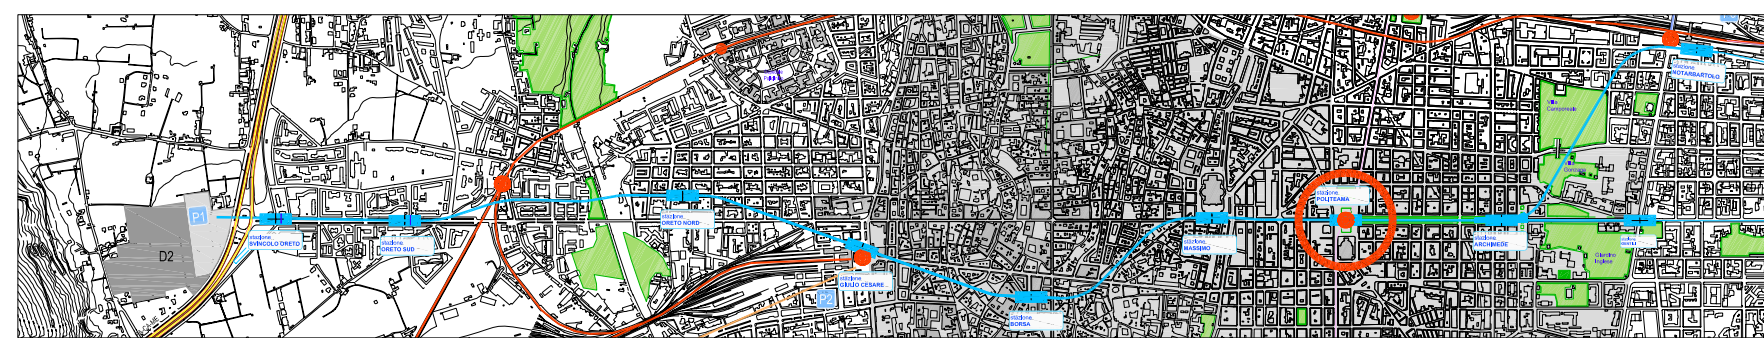

scala 1:10000

COMMITTENTE


COMUNE DI PALERMO
AREA INFRASTRUTTURE E TERRITORIO

PROGETTISTA
 ATT:



METROPOLITANA AUTOMATICA LEGGERA DELLA CITTÀ DI PALERMO
PRIMA LINEA
TRATTA FUNZIONALE ORETO/NOTARBARTOLO

PROGETTO PRELIMINARE

STAZIONE POLITEAMA
INTRODUZIONE IN SCALA URBANA

COMMESSA	FASE	COMPARTO	DOCUMENTO	REV.	SCALA	NOTE FILE
MPA1	PIP	SPO	ARIC01	1	1:5000 1:2000 1:500	nome file: SPO_ARC001_1.dwg

	PROGETTISTA
1 AGOSTO 2008 AGGIORNAMENTO DATA DI CONSEGNA E REVISIONE GENERALE	Tutti Mario Chiodini Nicola Pini
0 MAGGIO 2008 EMERSONE ELABORATI OPERE CIVILI	Tutti Mario Chiodini Nicola Pini
REV. DATA DESCRIZIONE	REDATTO CONTROLLATO APPROVATO AUTORIZZATO