





SEZIONE HH' scala 1:200

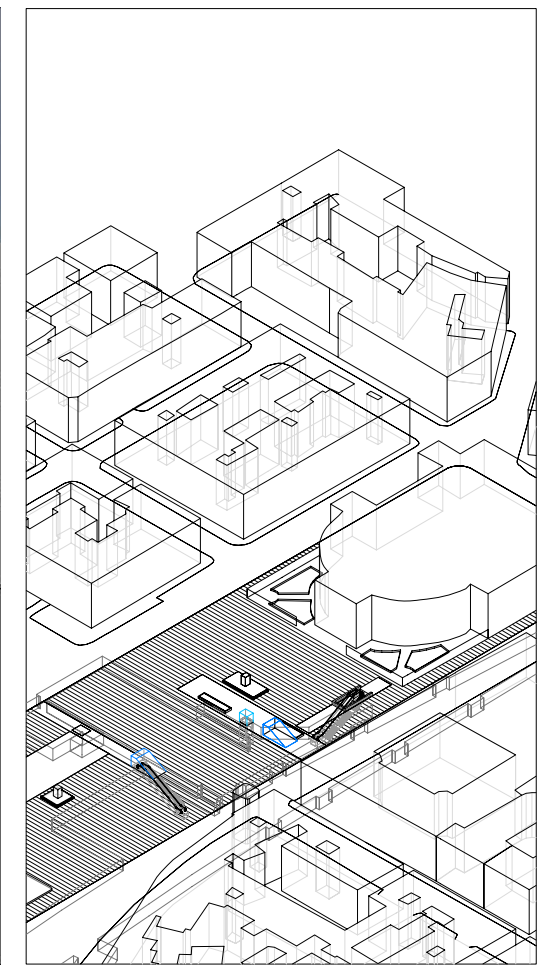


SCHEMA ASSONOMETRICO scala 1:500

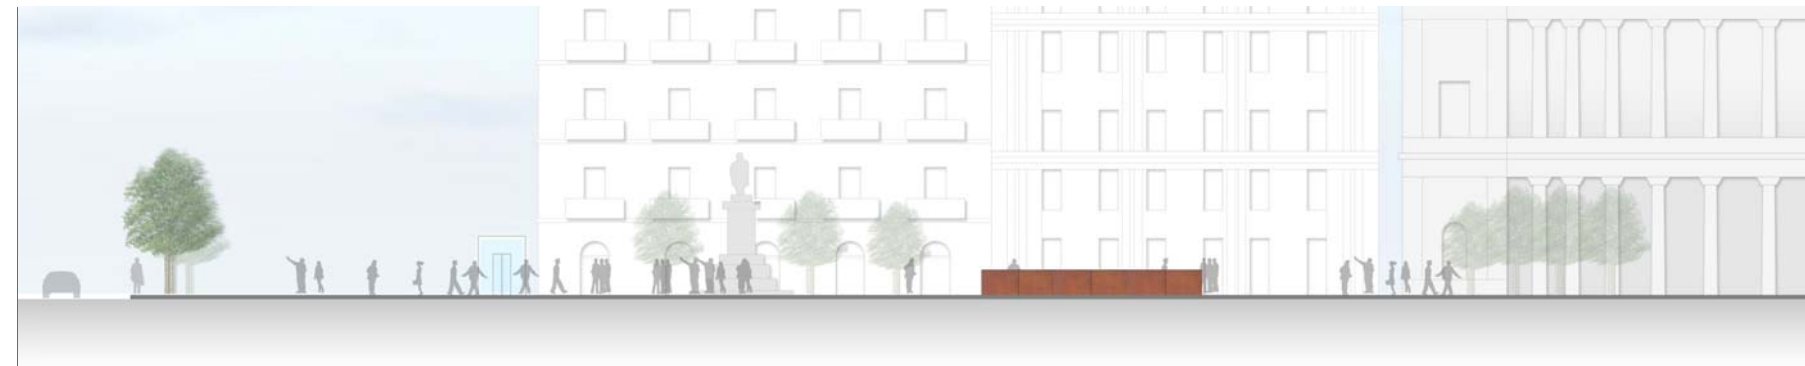


PROSPETTO su

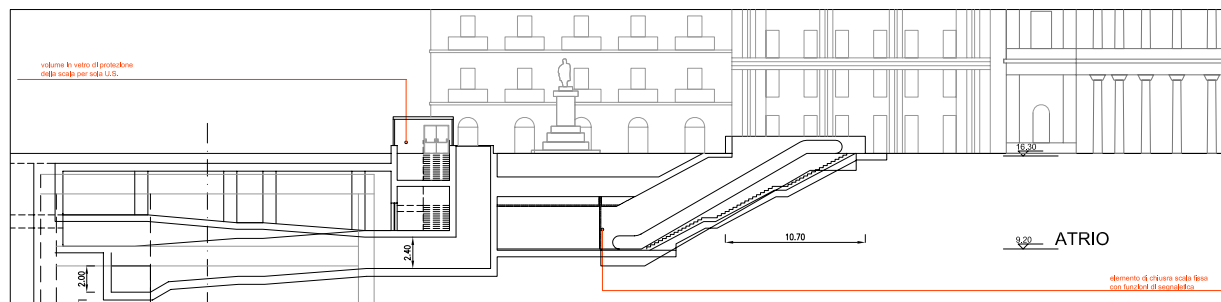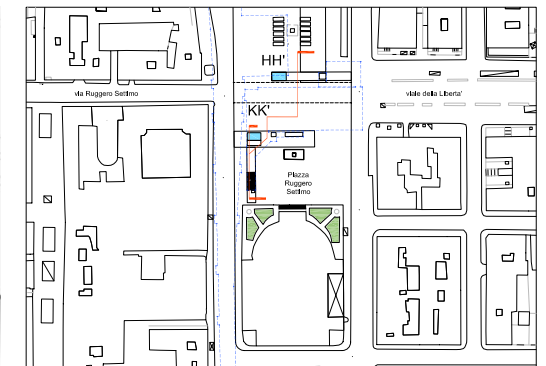


SEZIONE KK' PIAZZA RUGGERO SETTIMO scala 1:200

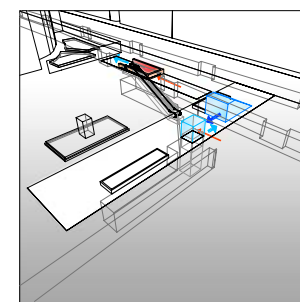


Uscita di sicurezza →
flussi di accesso →
segnaletica →

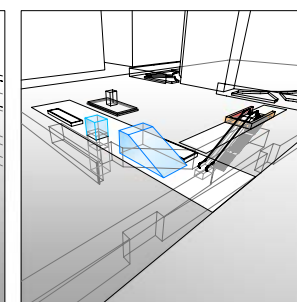

vista da via Malta

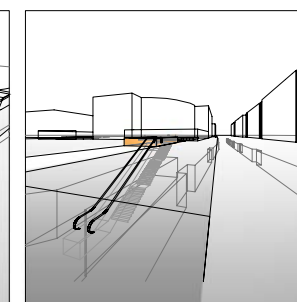

stazione aperta/
giorno

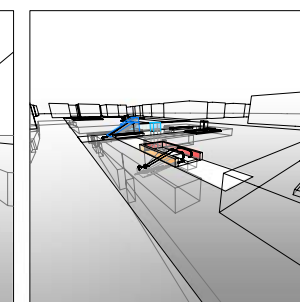

stazione chiusa/
notte

COMMITTENTE

COMUNE DI PALERMO
 AREA INFRASTRUTTURE E TERRITORIO

PROGETTISTA
 AT:


METROPOLITANA AUTOMATICA LEGGERA DELLA CITTA' DI PALERMO
 PRIMA LINEA
 TRATTA FUNZIONALE ORETO/NOTARBARTOLO

PROGETTO PRELIMINARE

STAZIONE POLITEAMA
 PROSPETTI E SCHEMI TRIDIMENSIONALI DELLE EMERGENZE

COMMESSA	FASE	COMPARTO	DOCUMENTO	REV.	SCALA	NOTE
MPA1	PIP	SPO	ARDG02	0	1:200	NOSETTE SPO_ARDG02_0.dwg

REV.	DATA	DESCRIZIONE	REDATTO	CONROLLATO	APPROVATO	AUTORIZZATO
0	AGOSTO 2018	EMMISSIONE ELABORAZIONE CENL PER CONSEGNA FINALE	Tullio	Matteo	Chiara	Roberto