PIANO MEZZANINO

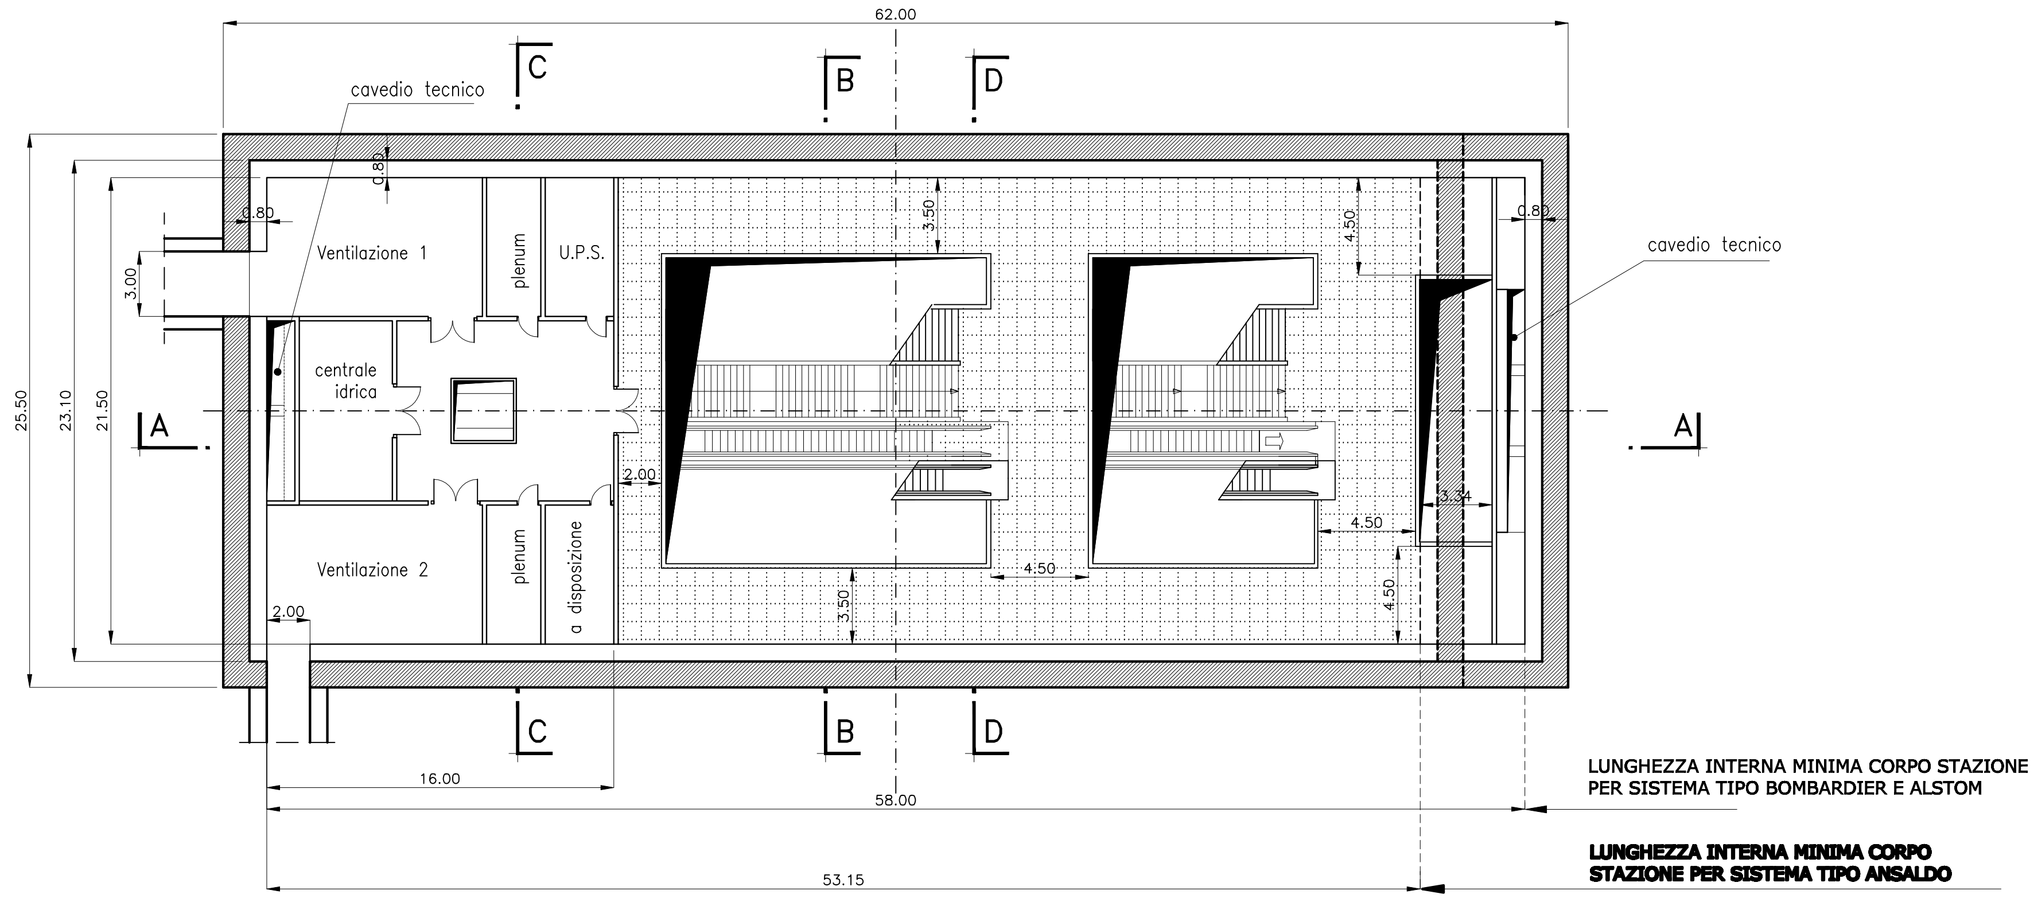

PIANO BANCHINA

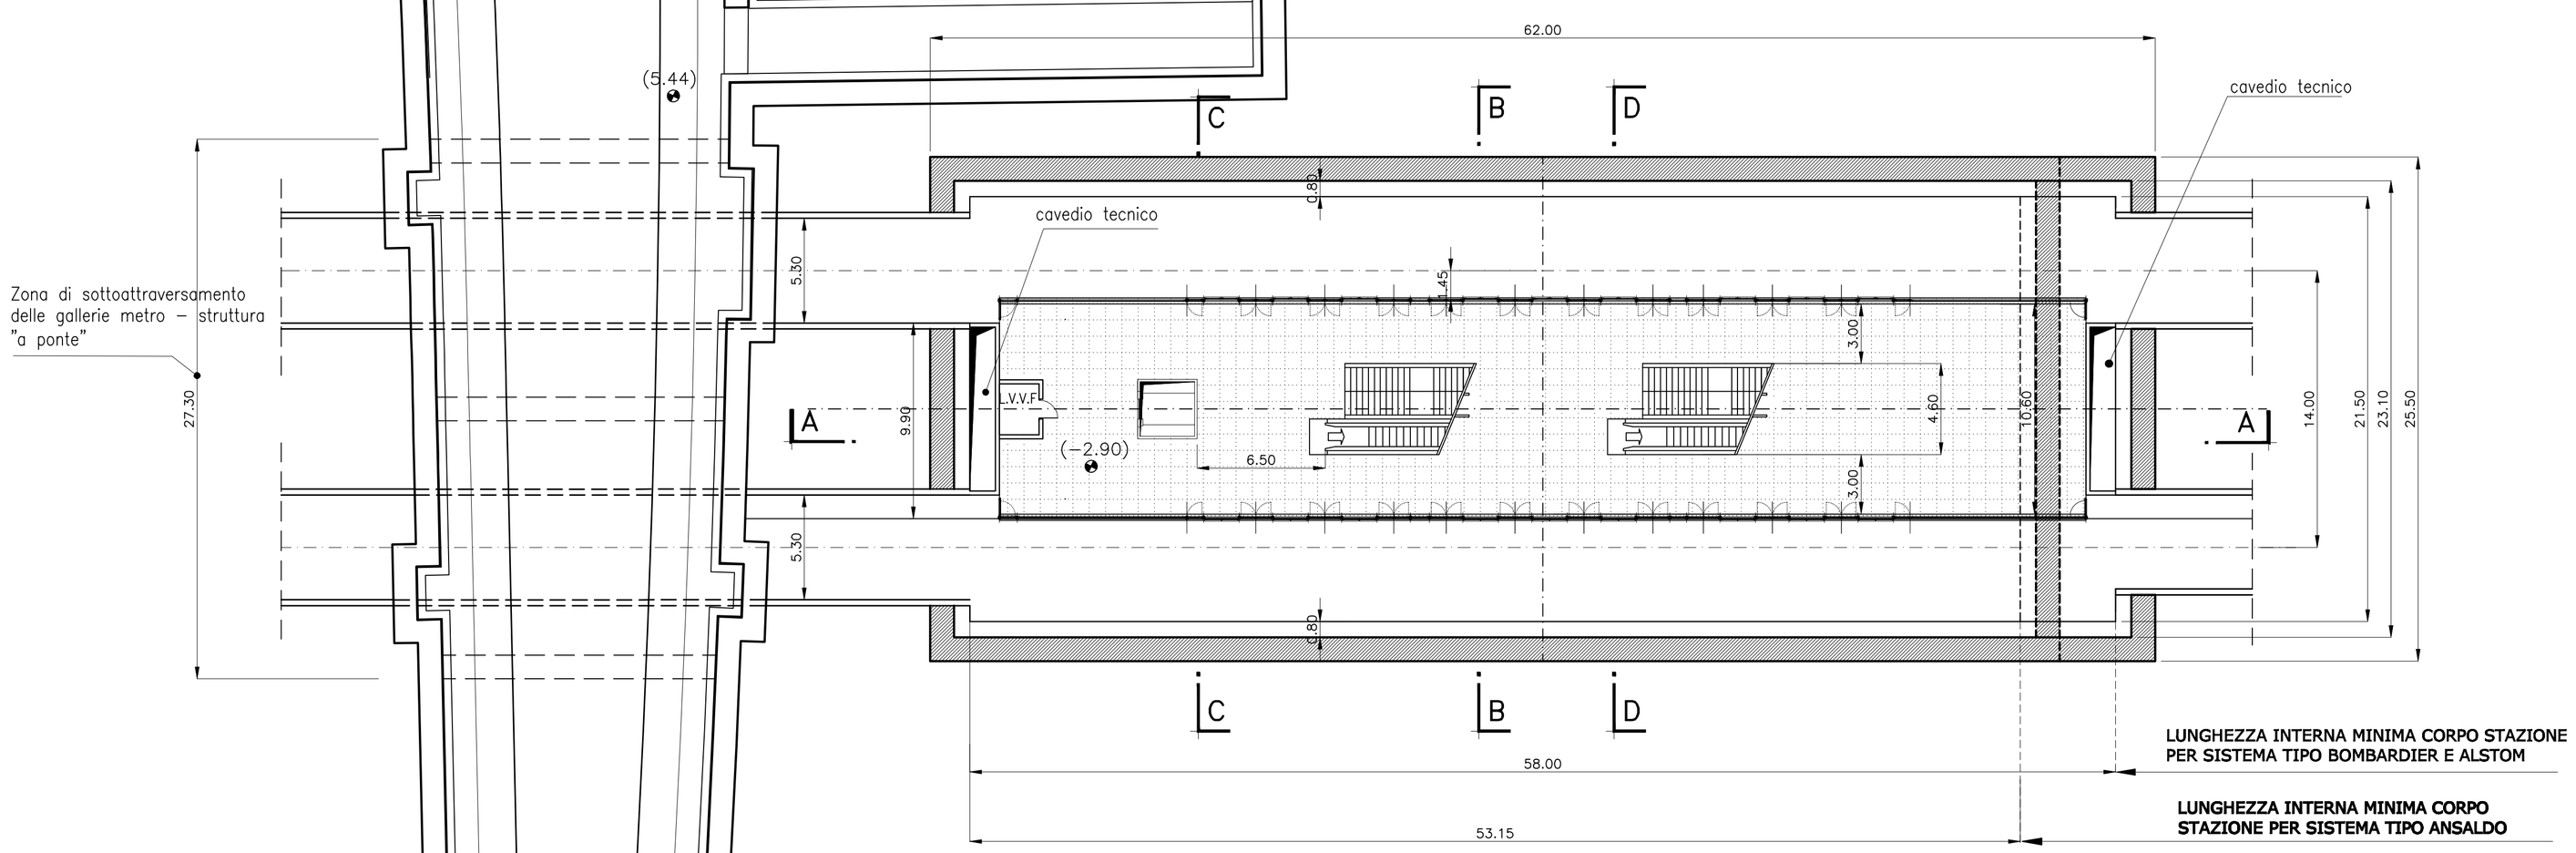

COMMITTENTE

CITTÀ DI PALERMO

COMUNE DI PALERMO
AREA INFRASTRUTTURE E TERRITORIO

PROGETTISTA

ATI:

SYSTRA (Capogruppo Mandataria) · TECHNITAL · INECO · LOMBARDI-REICO INGEGNERIA S.r.l. · DOMINIQUE PERRAULT ARCHITECTE

METROPOLITANA AUTOMATICA LEGGERA DELLA CITTA' DI PALERMO
PRIMA LINEA
TRATTA FUNZIONALE ORETO/NOTARBARTOLO

PROGETTO PRELIMINARE

STAZIONE POLITEAMA
SISTEMA MASSIMO INGOMBRO
FUNZIONALE - PIANTE PIANO MEZZANINO E PIANO BANCHINA

COMMESSA	FASE	COMPARTO	DOCUMENTO	REV	SCALA	NOME FILE
MPA1	PP	SPO	FZ PT 02	2	1:200	SPO_FZPT02_2.dwg

REV.	DATA	DESCRIZIONE	REDATTO	CONTROLLATO	APPROVATO	AUTORIZZATO
2	AGOSTO 2006	AGGIORNAMENTO DATA DI CONSEGNA	Cudemo	Marchetti	Checchi/Di Nicola	Pisciteli
1	30.06.06	REVISIONE PER CORRISPONDENZA CON STAZIONE FS	Cudemo	Marchetti	Checchi/Di Nicola	Pisciteli
0	MAGGIO 2006	EMISSIONE ELABORATI OPERE CIVILI	Cudemo	Marchetti	Checchi/Di Nicola	Pisciteli

PROGETTISTA