




SEZIONE C-C

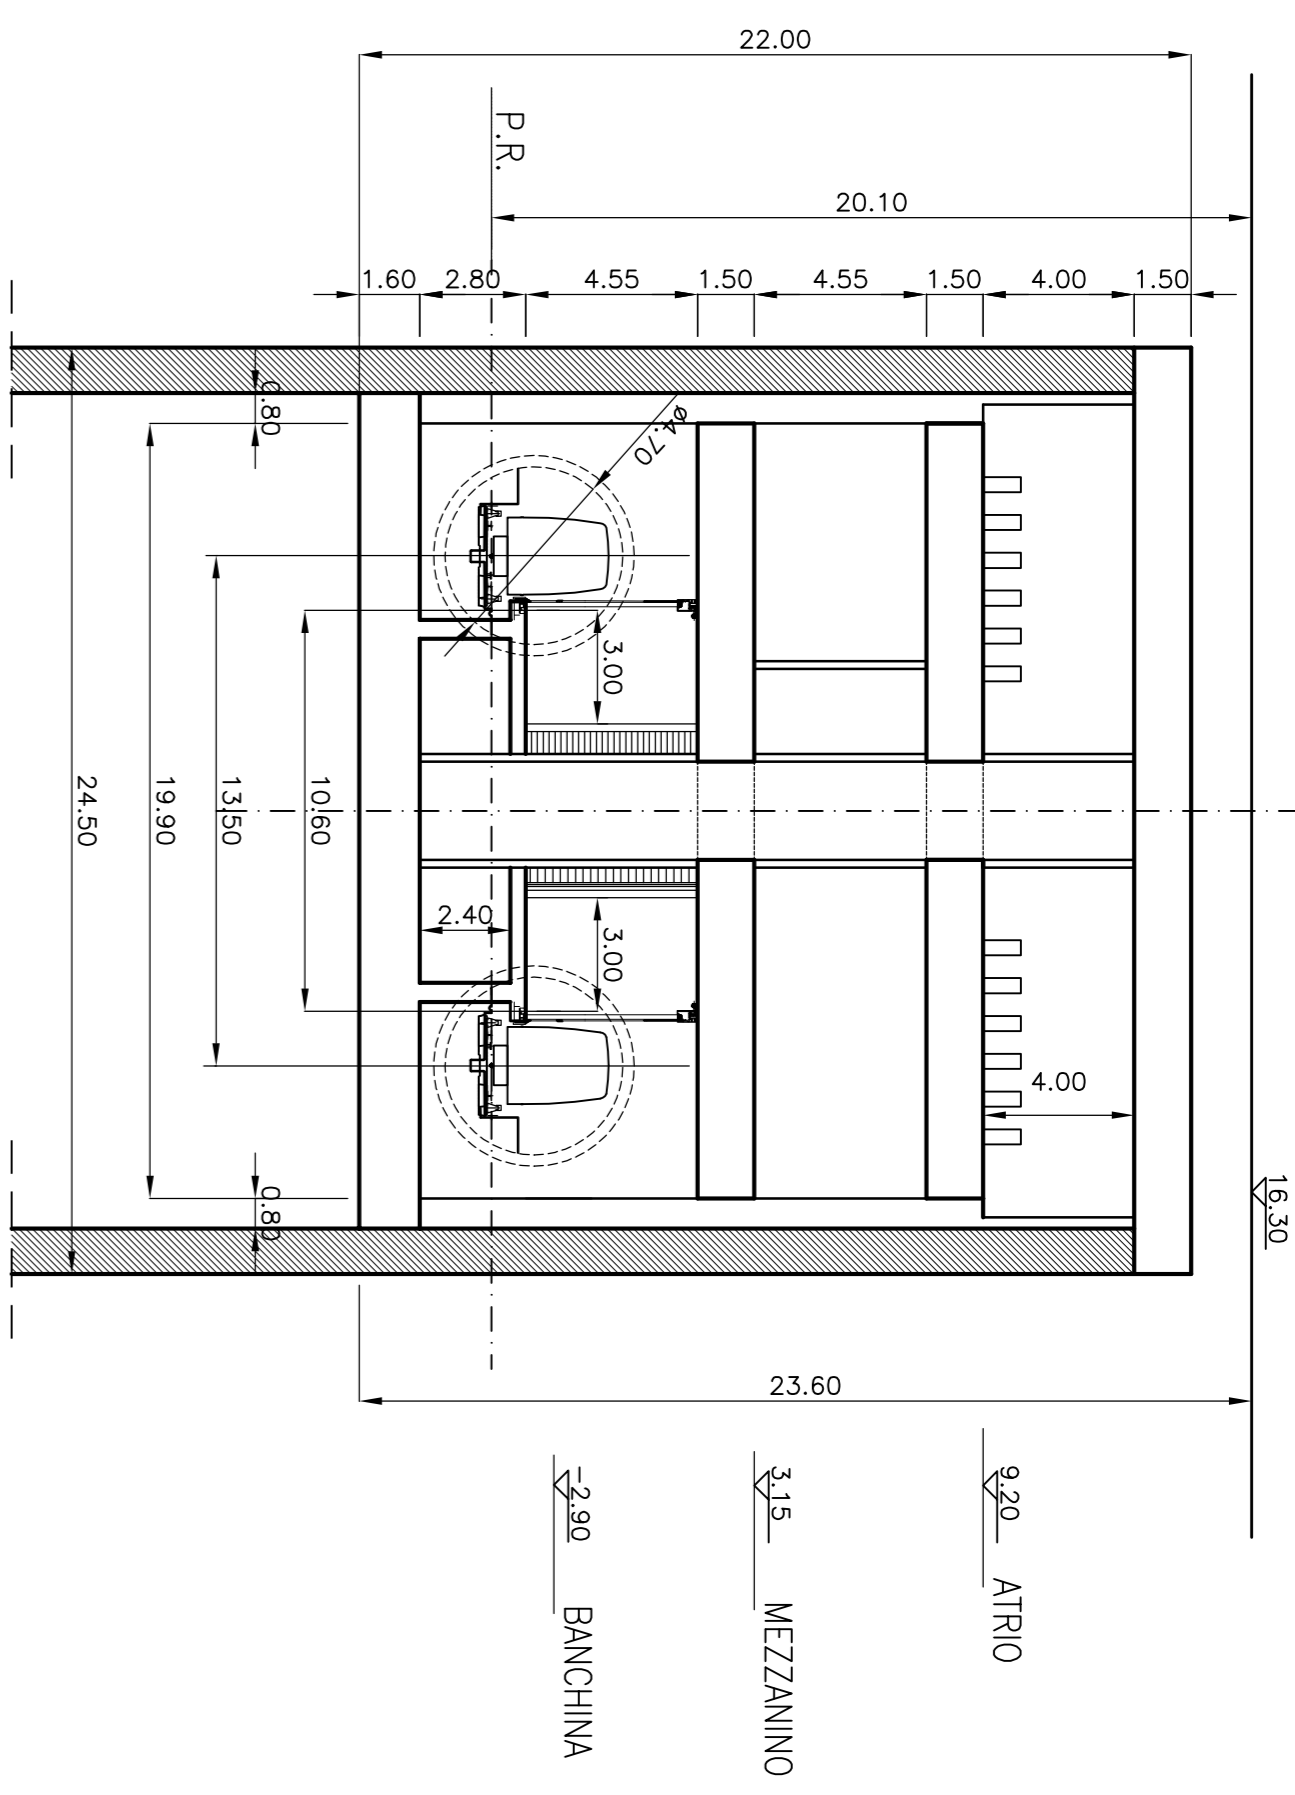


SEZIONE D-D

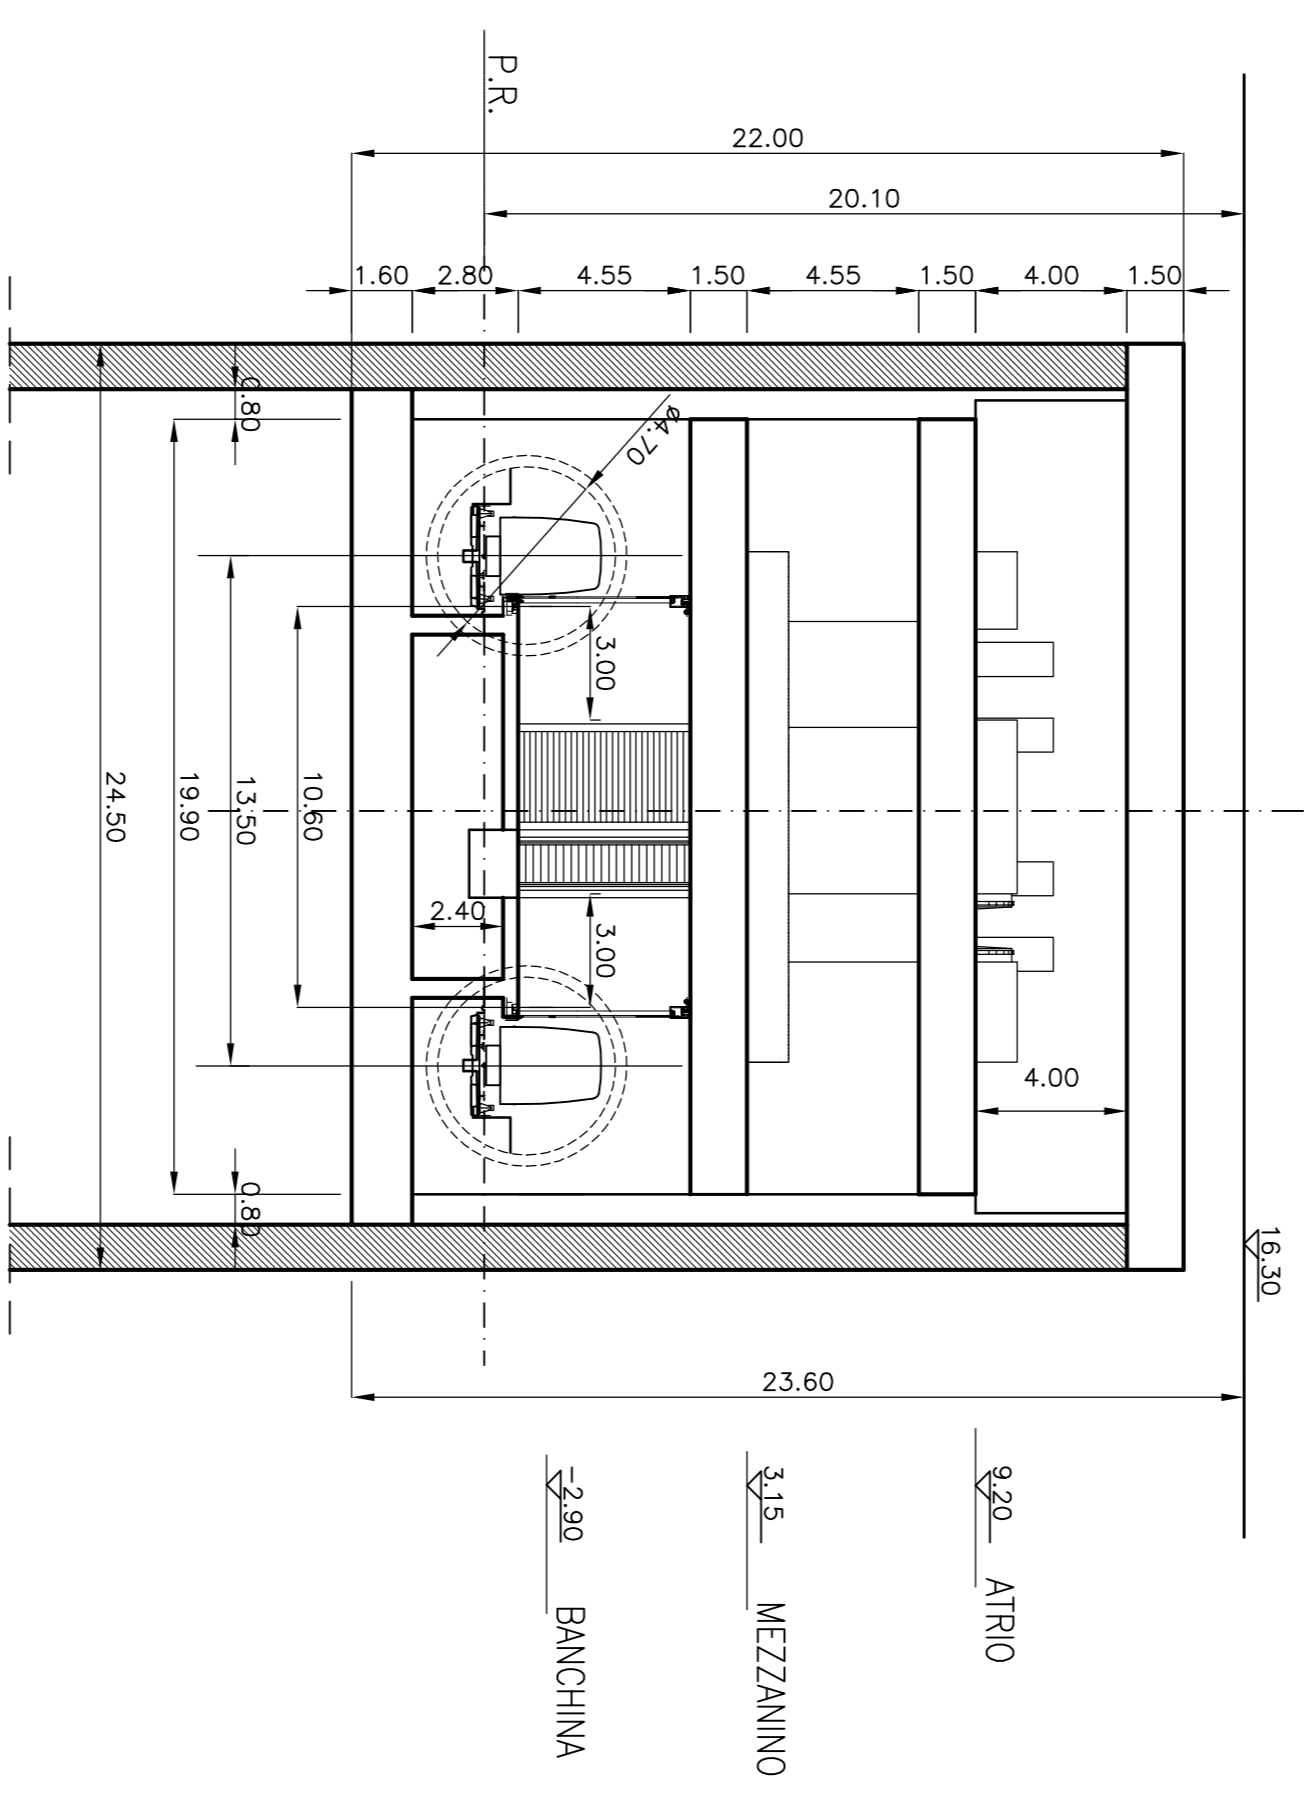


SEZIONE B-B

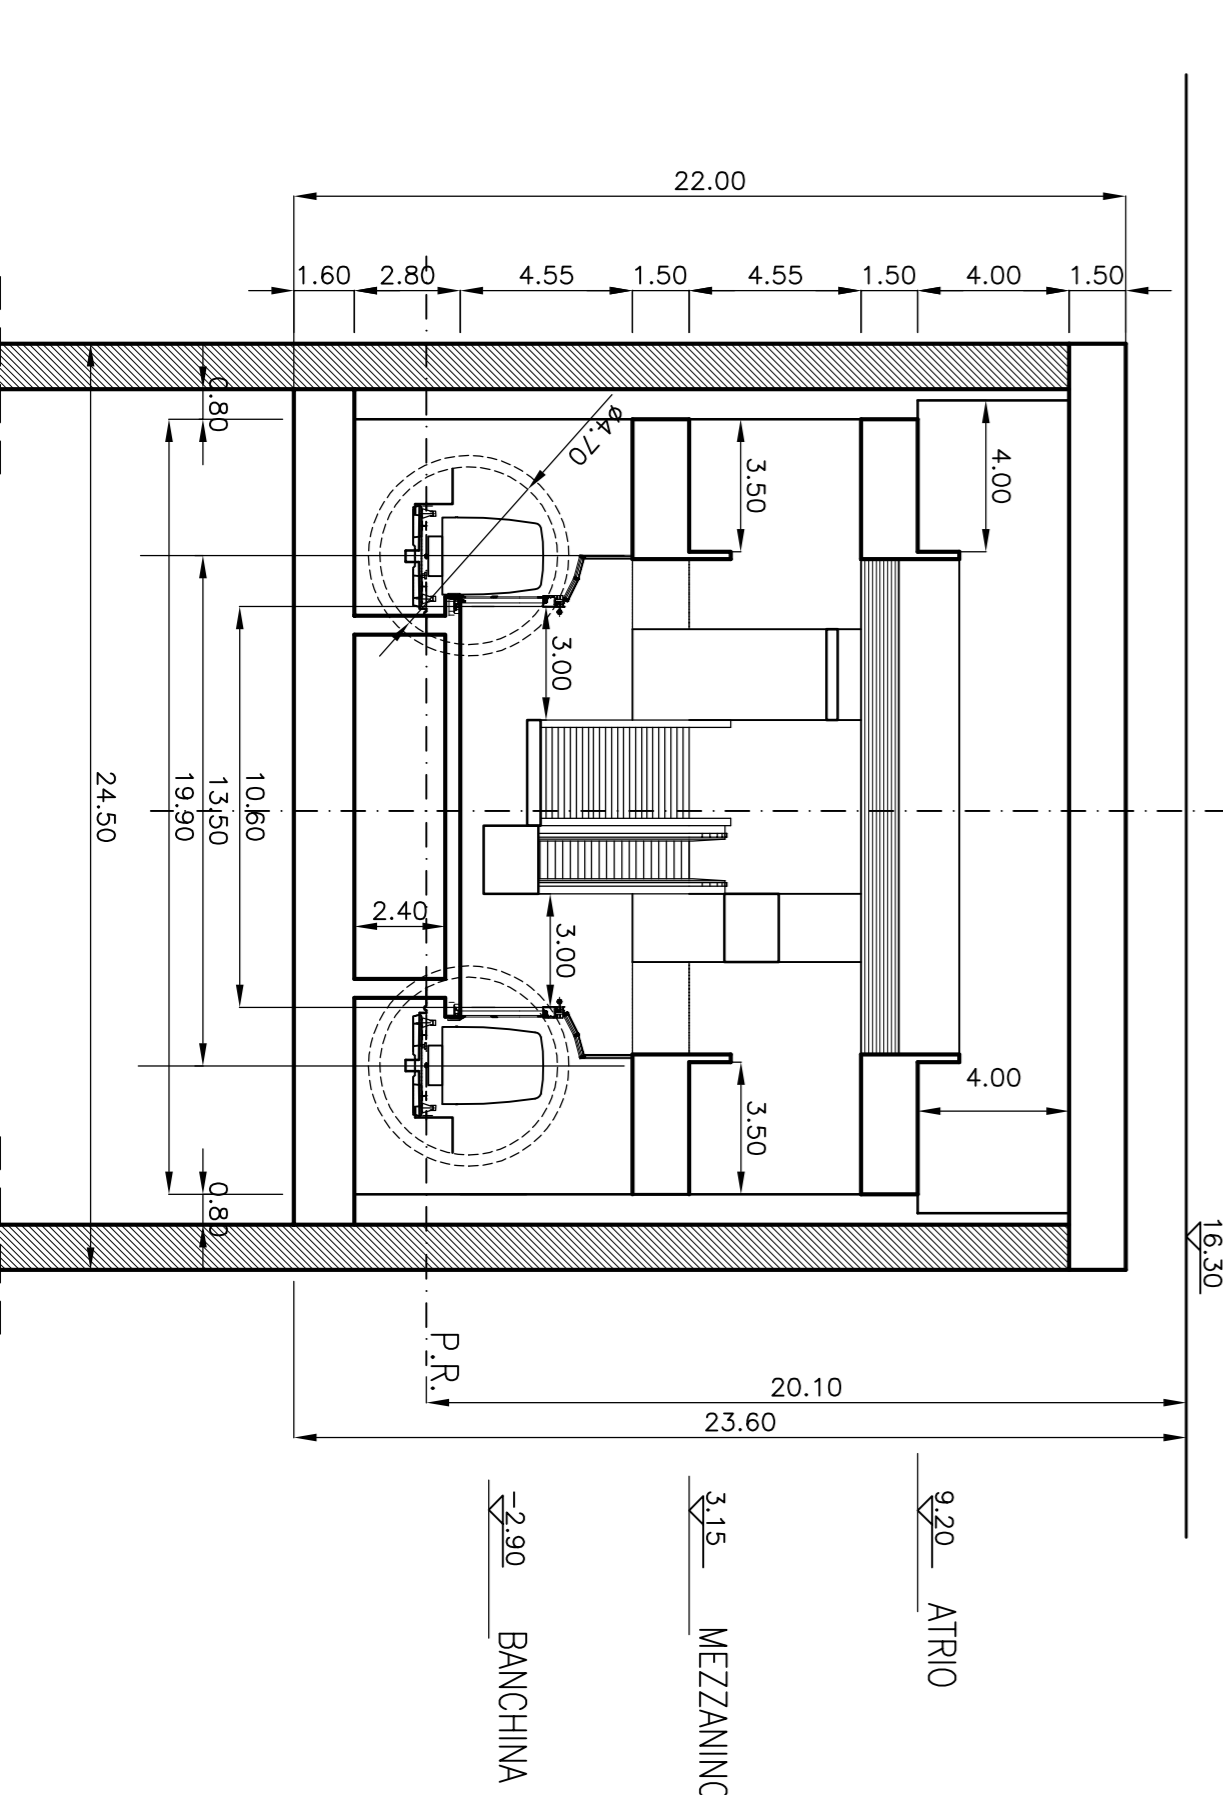

SEZIONE A-A

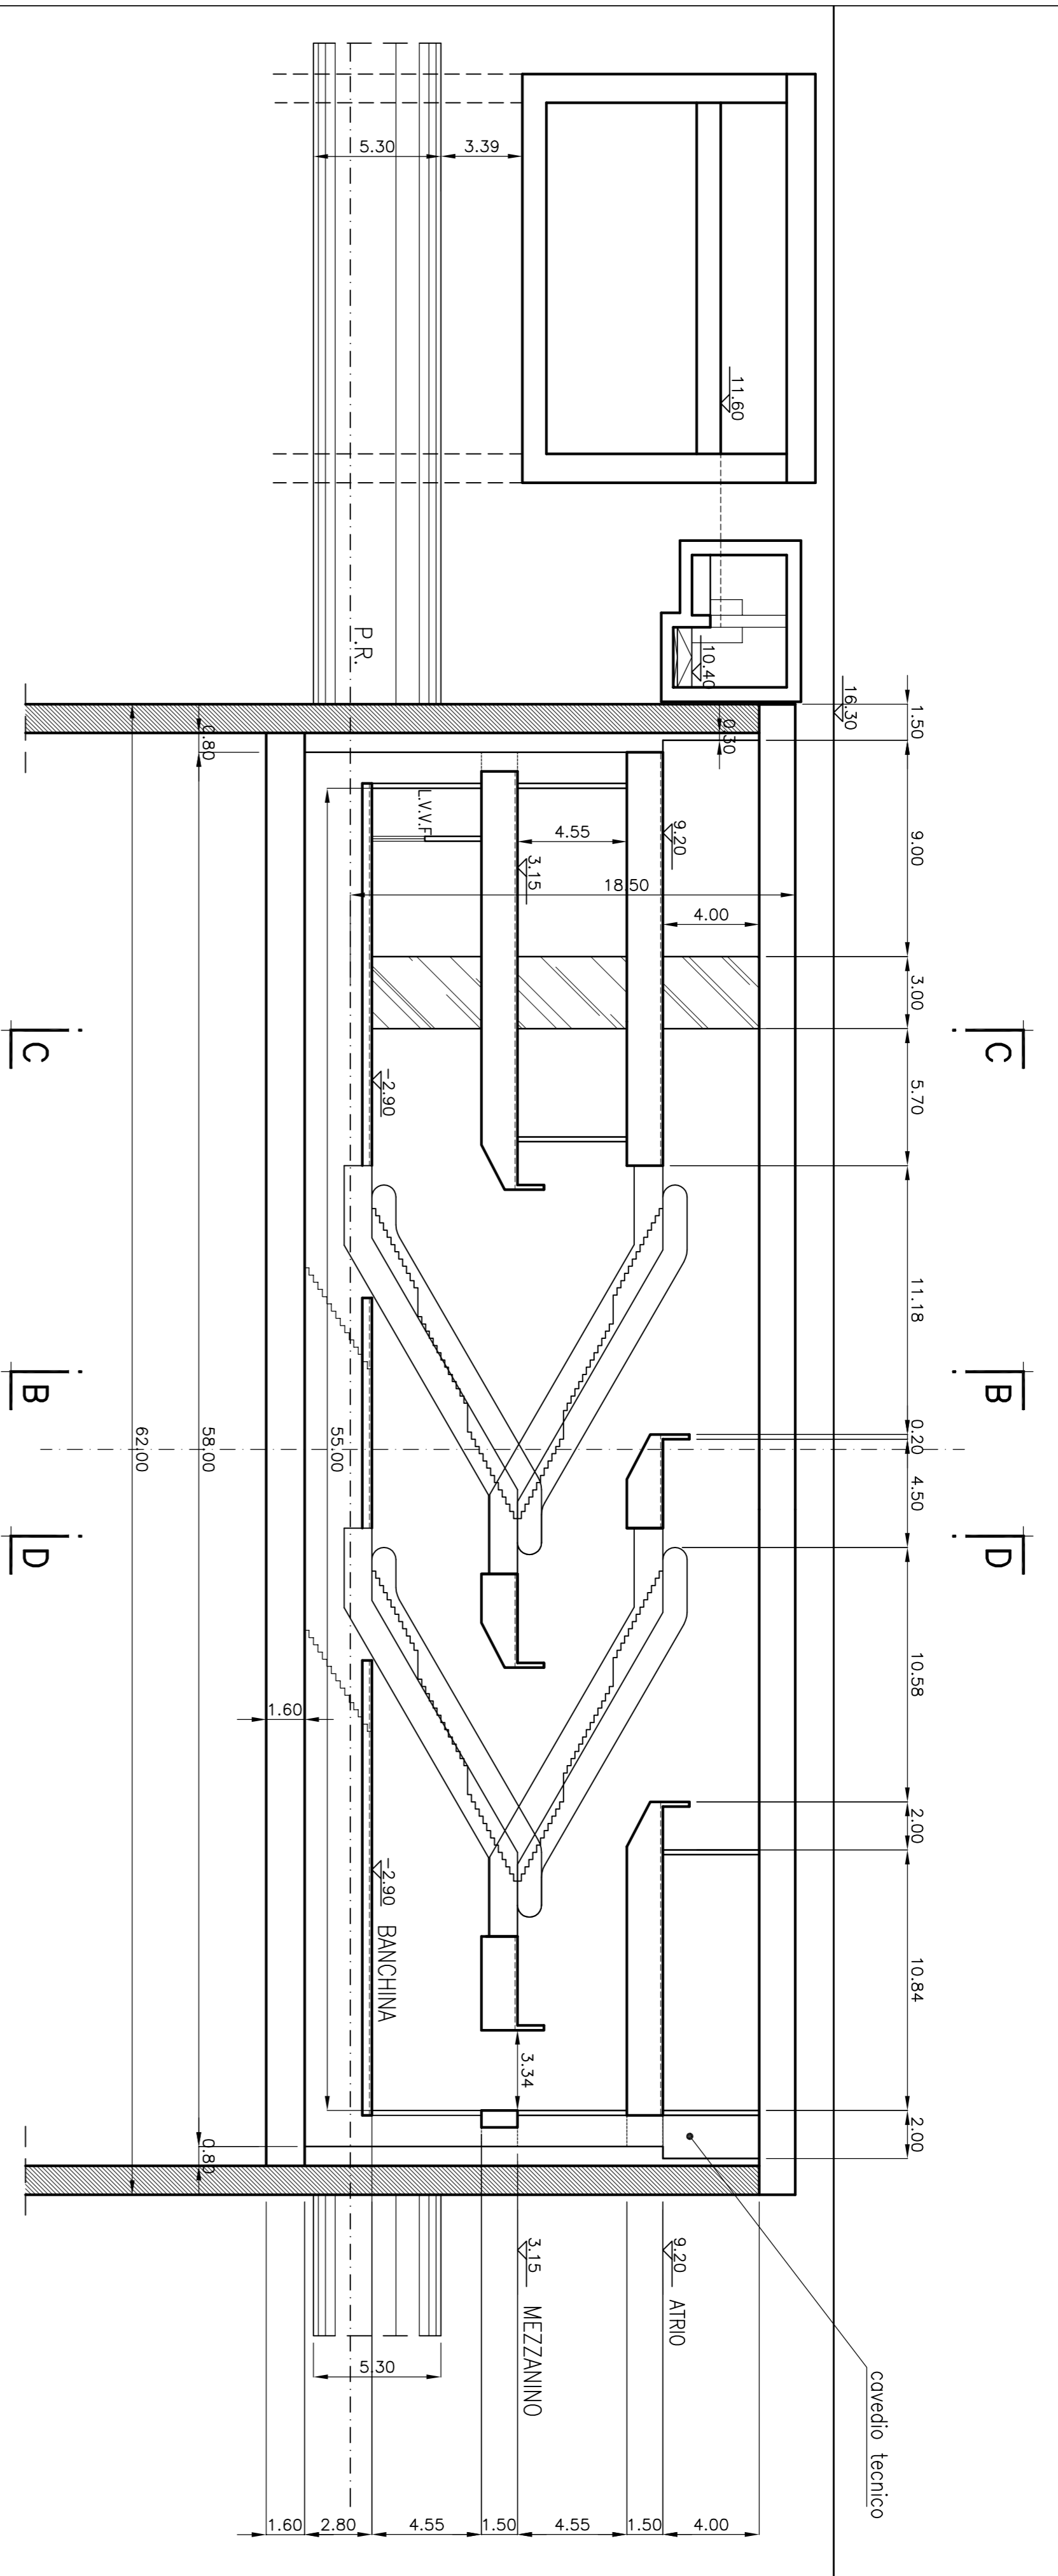

SEZIONE E-E

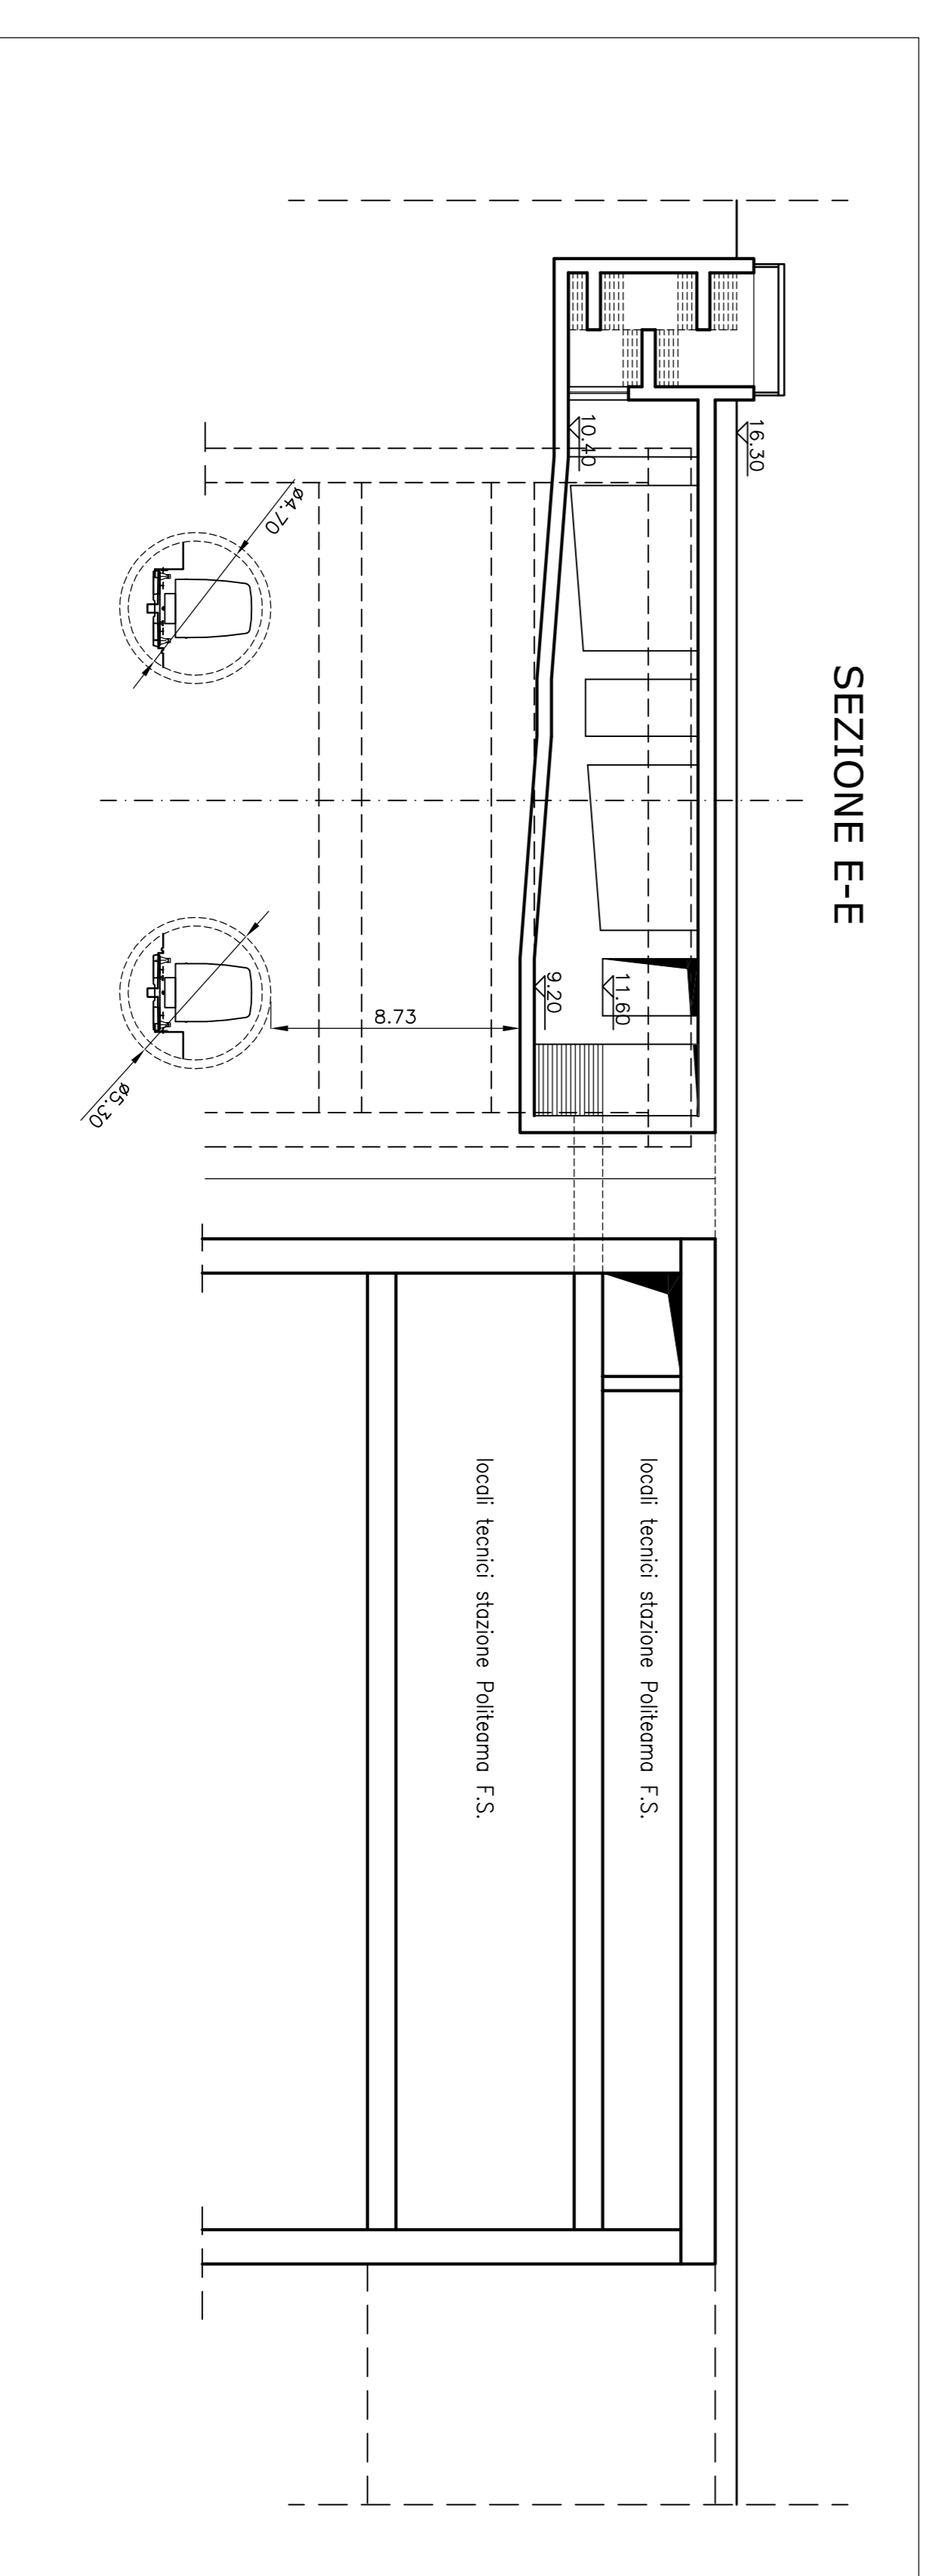

COMMITTENTE

COMUNE DI PALERMO
AREA INFRASTRUTTURE E TERRITORIO



PROGETTISTA

METROPOLITANA AUTOMATICA LEGGERA DELLA CITTÀ DI PALERMO
PRIMA LINEA
TRATTA FUNZIONALE ORETO/NOTARBARTOLO
PROGETTO PRELIMINARE

STAZIONE POLITEAMA
SISTEMA MINIMO INGOMBRO
FUNZIONALE - SEZIONI

COMMESSA	FASE	COMPARTO	DOCUMENTO	REV	SCALA	NOME FILE
MPA1	PP	SPO	FZST02	1	1:200	SPO_FZST02_1.dwg
1	AGOSTO 2006	AGGIORNAMENTO DATA PER CONSEGUENTE REVISIONE PER COMPLETAMENTO CON				
0	MAGGIO 2006	EMISSIONE ELABORATI OPERE CIVILI				
REV	DATA	DESCRIZIONE	REDATTO	CONTROLLATO	APPROVATO	AUTORIZZATO

PROGETTISTA