




PIANTA PIANO MEZZANINO (-13.15) \_ 1:200

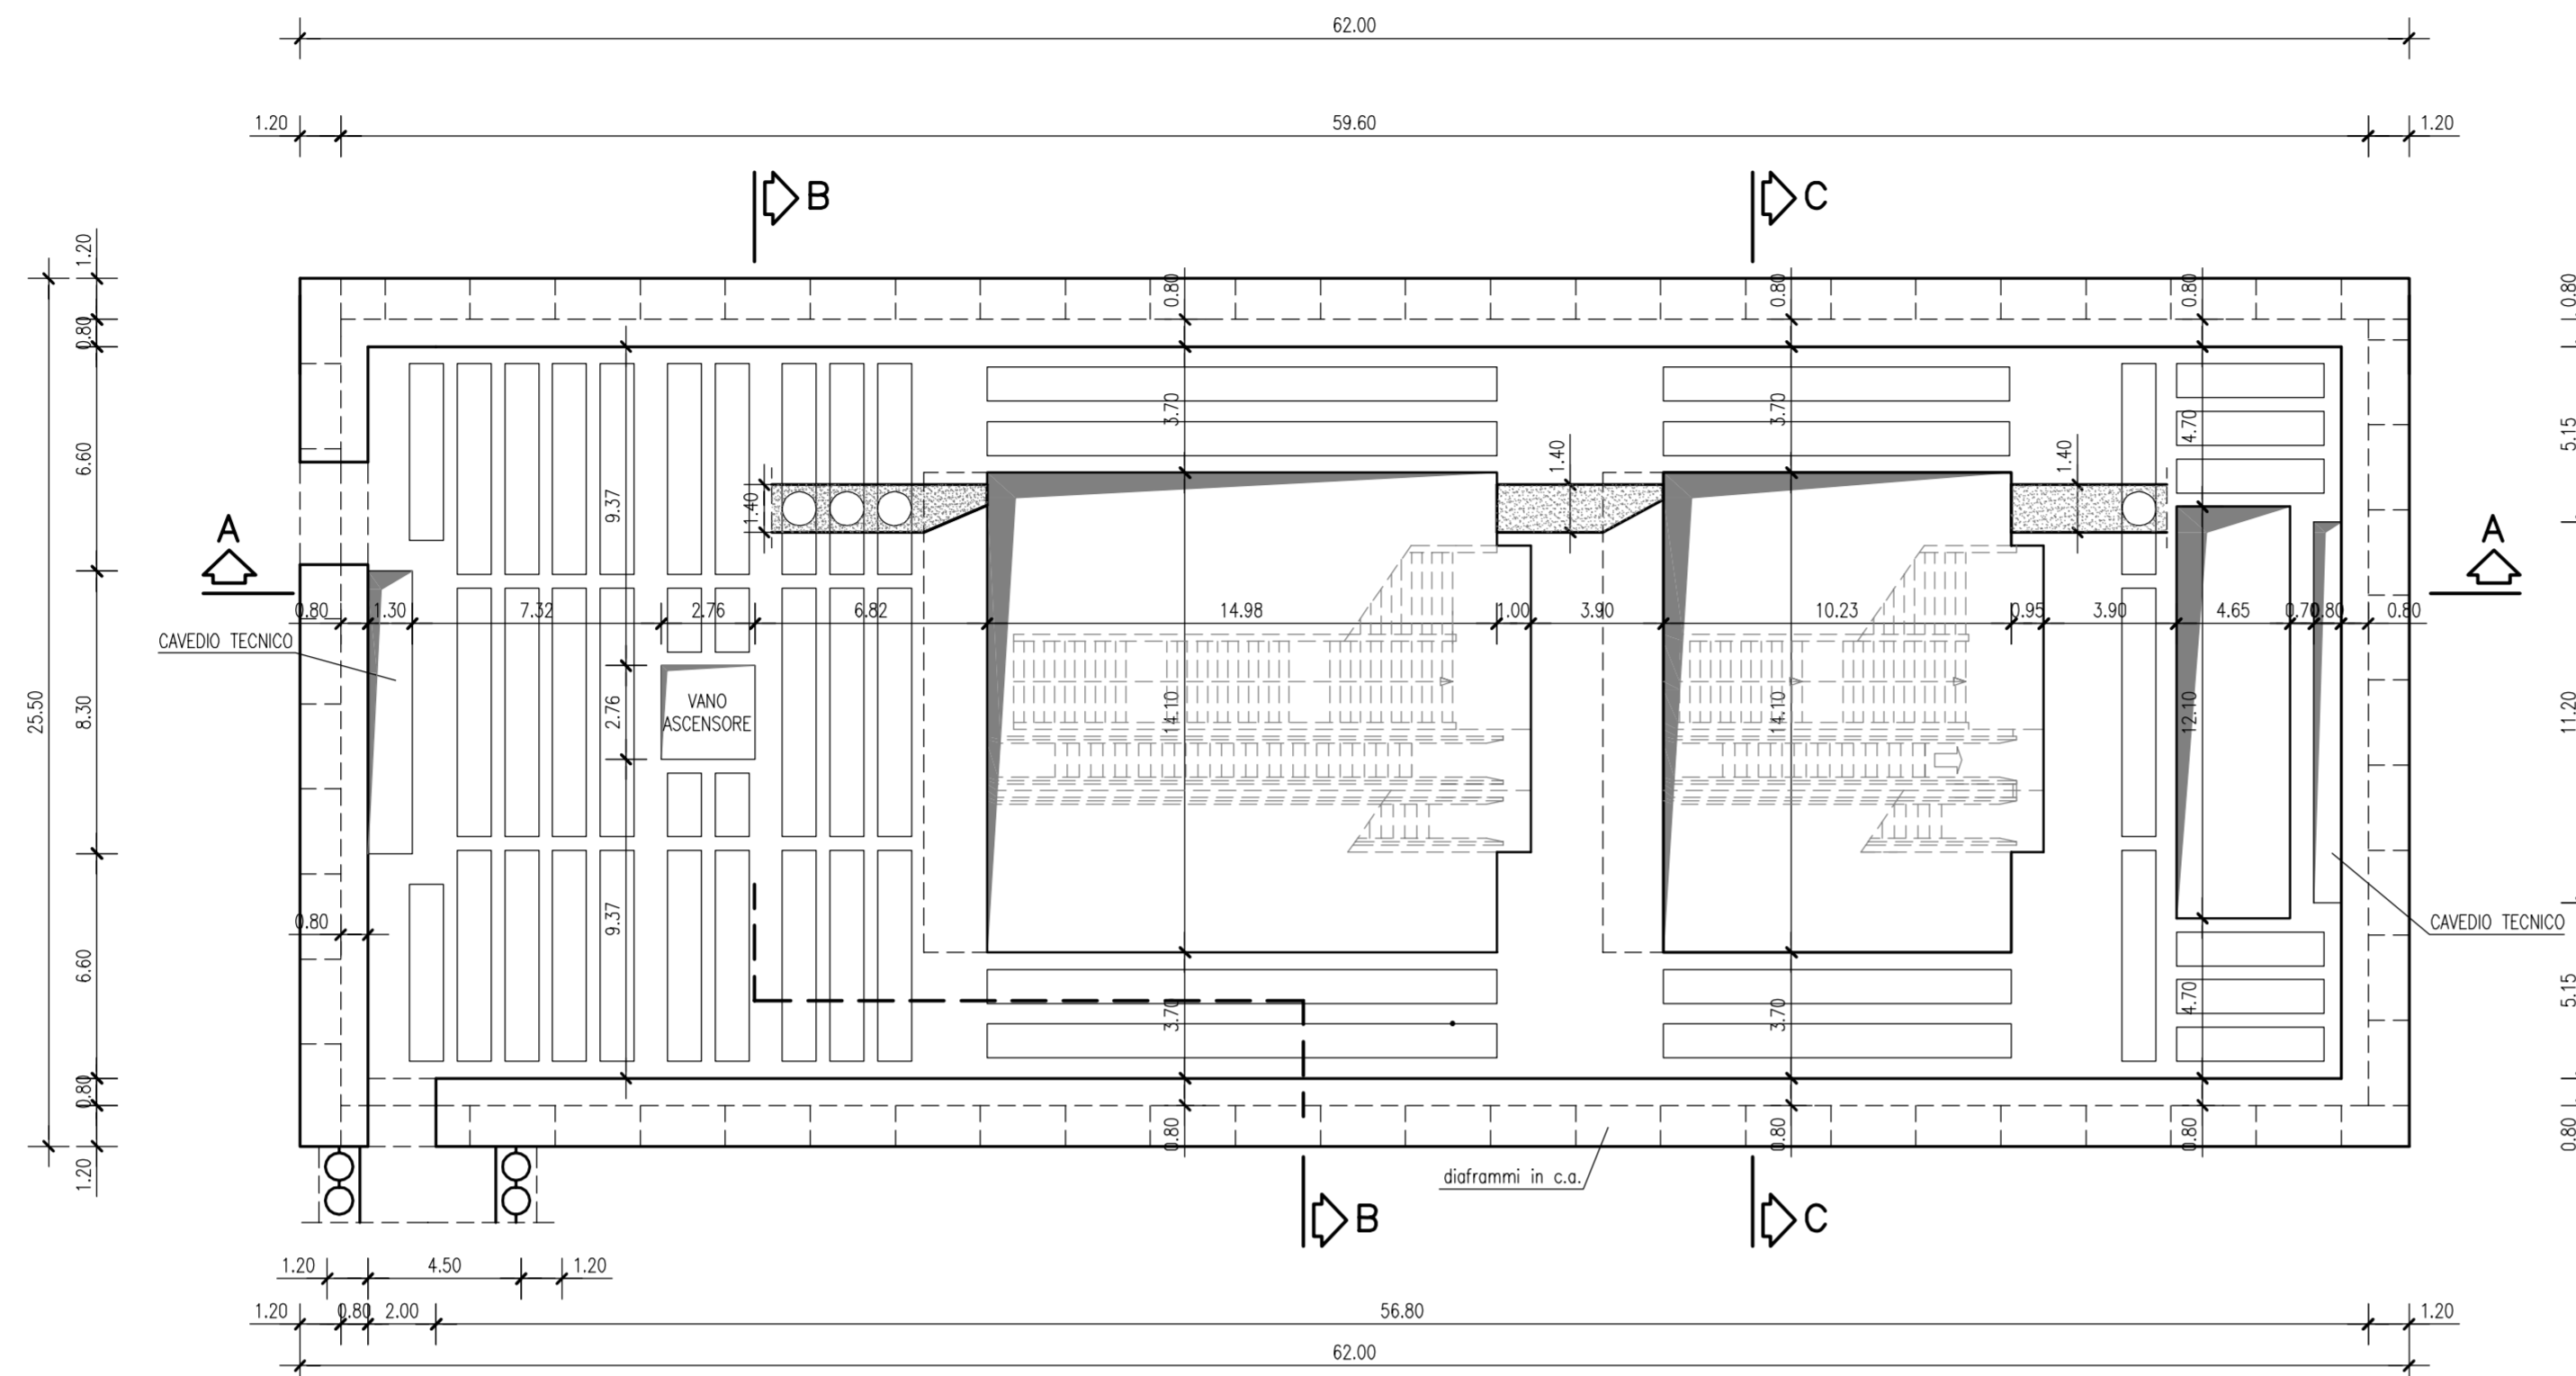

PARTICOLARE SOLAIO PIANI INTERMEDI \_ 1:50

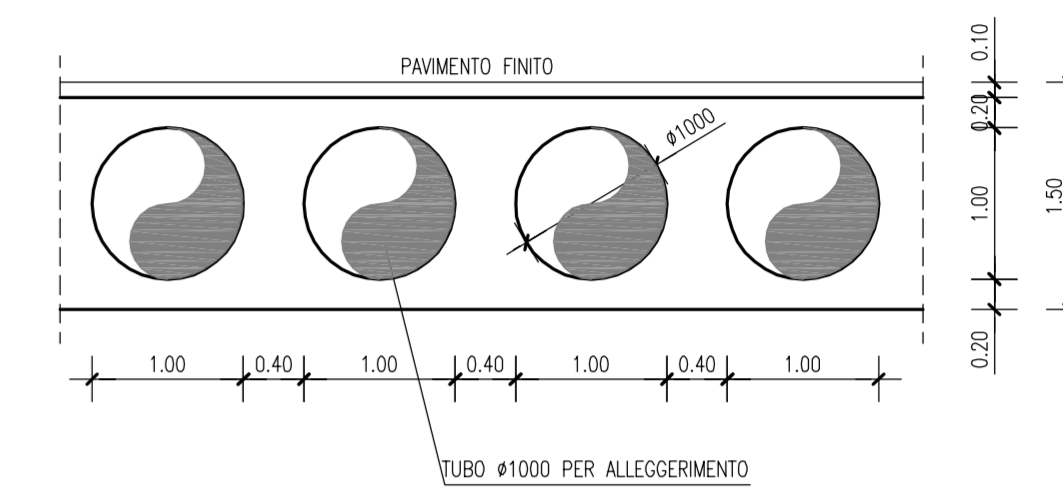

PIANTA PIANO BANCHINA QUOTA (-19.20) \_ 1:200

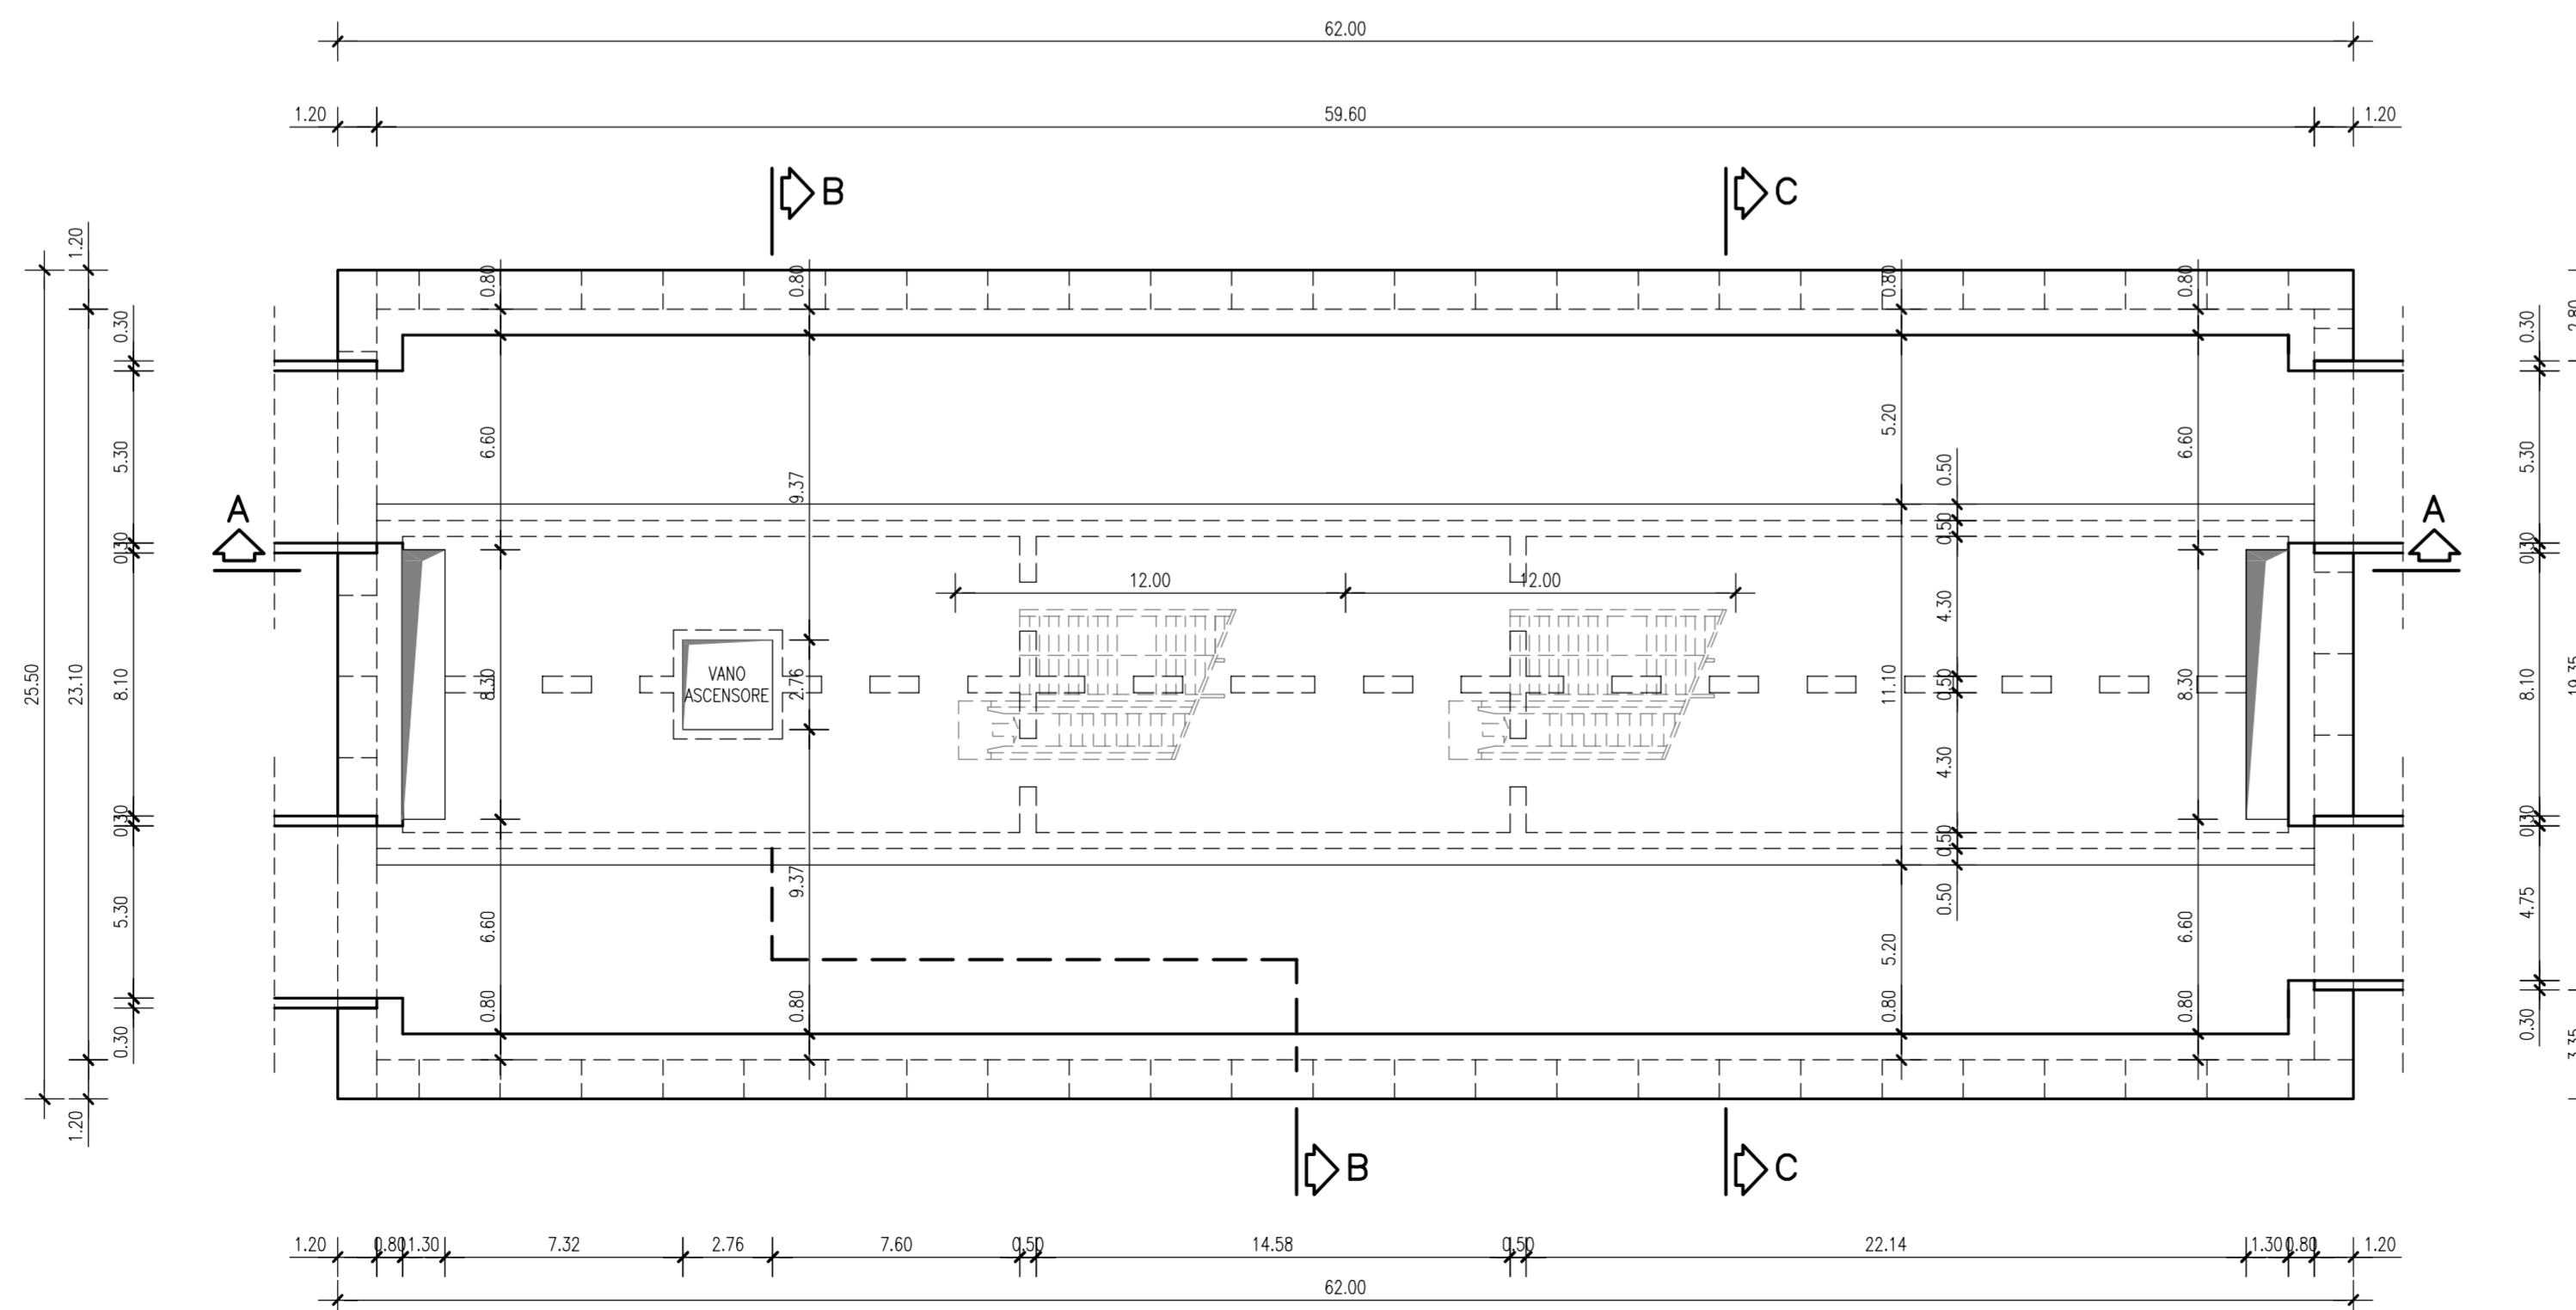

 <b>COMUNE DI PALERMO</b> AREA INFRASTRUTTURE E TERRITORIO						
PROGETTISTA ATI: 						
<b>METROPOLITANA AUTOMATICA LEGGERA DELLA CITTA' DI PALERMO</b> PRIMA LINEA TRATTA FUNZIONALE ORETO/NOTARBARTOLO  PROGETTO PRELIMINARE						
STAZIONE POLITEAMA STRUTTURALE - CARPENTERIA - PIANTE MEZZANINO E BANCHINA						
COMMESSA <b>MPA1</b>	FASE <b>PP</b>	COMPARTO <b>SPO</b>	DOCUMENTO <b>STICA/02</b>	REV <b>0</b>	SCALA <b>1:200</b>	NOME FILE <b>MPA1PPSPOSTCA020.dwg</b>
PROGETTISTA						
0 AGOSTO 2006	EMISSIONE ELABORATI OPERE CIVILI PER CONSEGNA FINALE			Moratello	Pesce	Checchi/Di Nicola Piscitelli
REV.	DATA	DESCRIZIONE	REDATTO	CONTROLLATO	APPROVATO	AUTORIZZATO