SEZIONE B–B _ 1:200

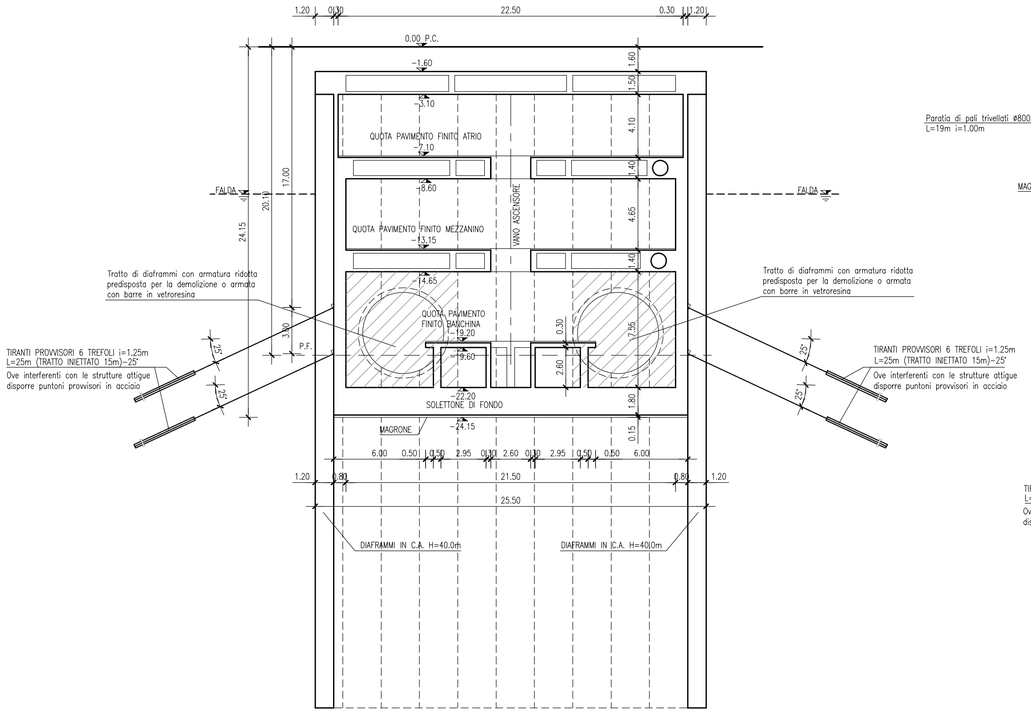

SEZIONE C–C _ 1:200

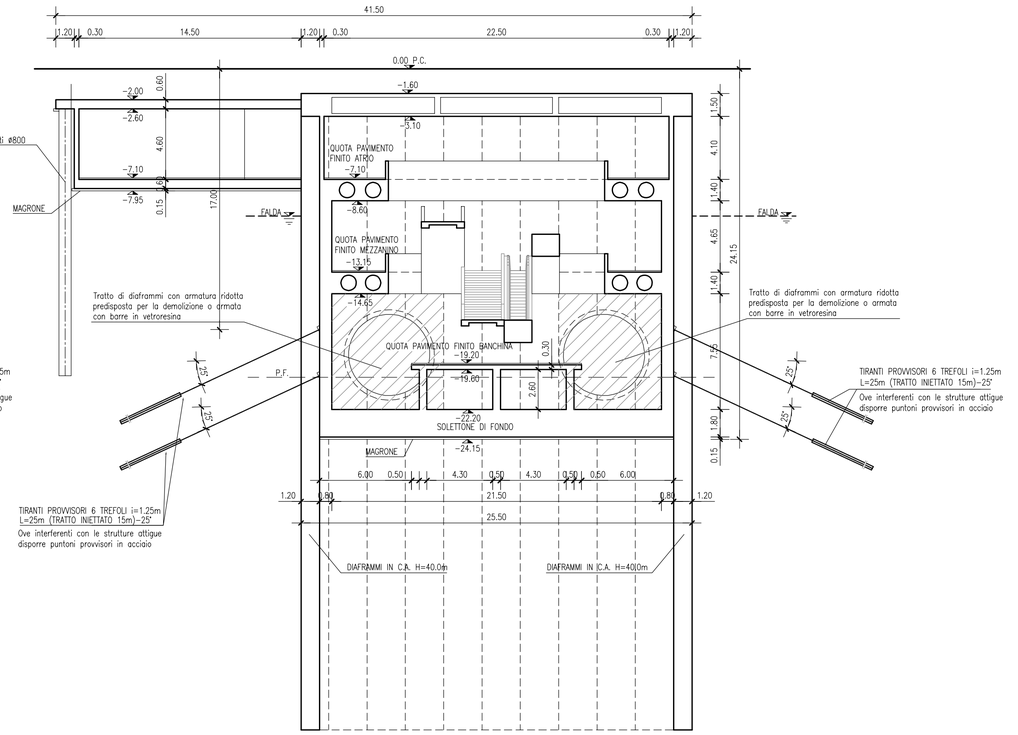

SEZIONE A–A _ 1:200

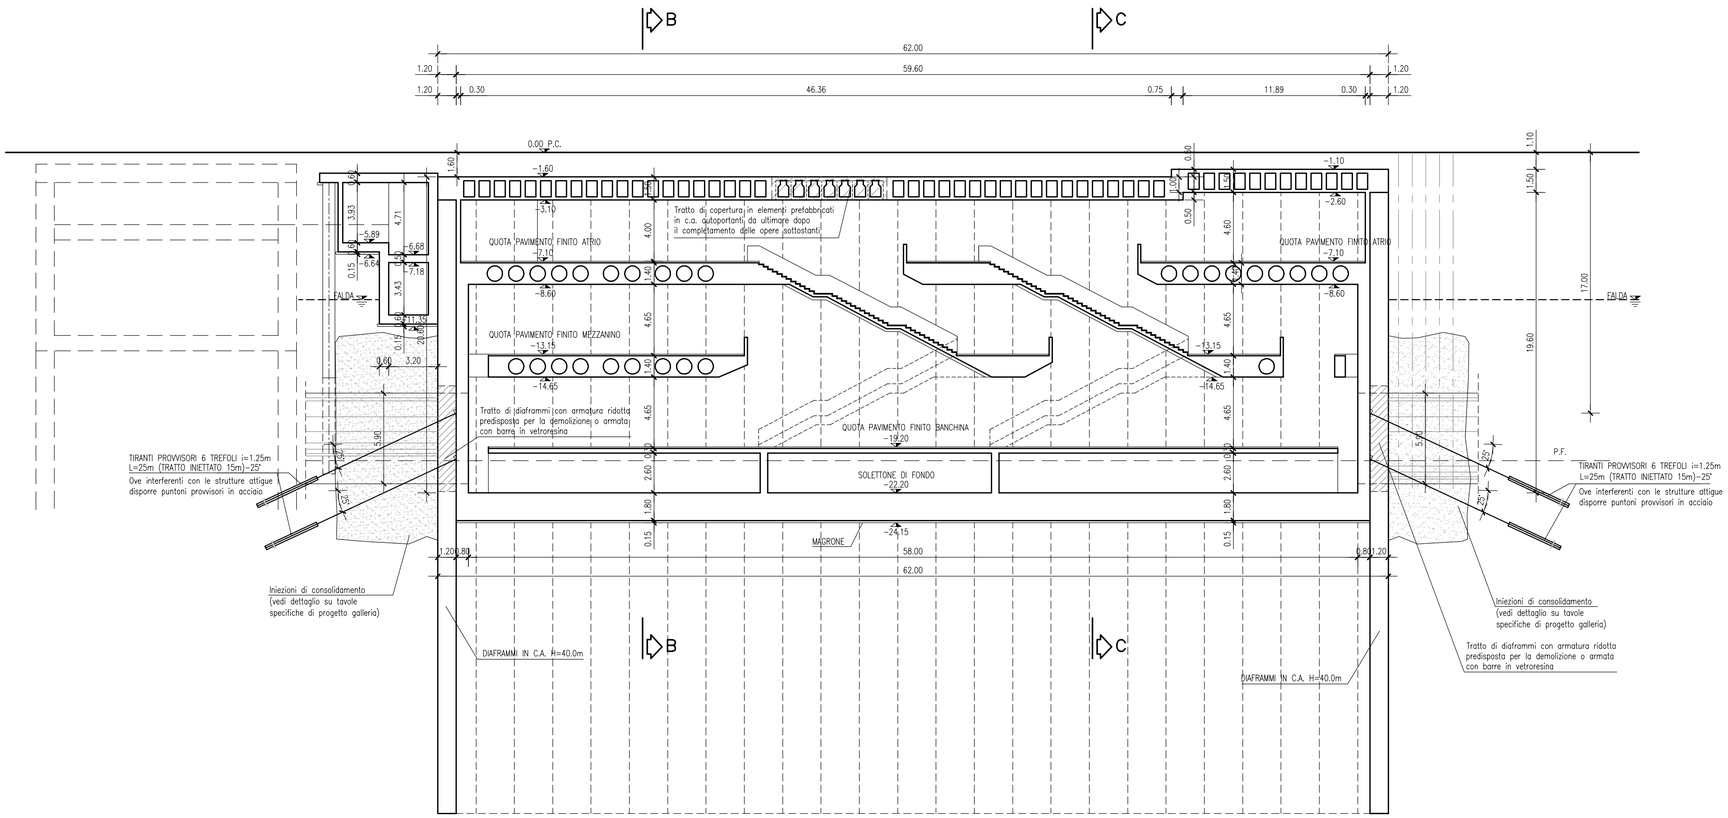

COMMITTENTE

CITTÀ DI PALERMO

COMUNE DI PALERMO
AREA INFRASTRUTTURE E TERRITORIO

PROGETTISTA

ATI:

SYSTRA (Capogruppo Mandataria) · PROGETTISTA · INECO · LOMBARDI-REICO · DOMINIQUE PERRAULT ARCHITECTE

METROPOLITANA AUTOMATICA LEGGERA DELLA CITTA' DI PALERMO
PRIMA LINEA
TRATTA FUNZIONALE ORETO/NOTARBARTOLO

PROGETTO PRELIMINARE

STAZIONE POLITEAMA
STRUTTURALE - SEZIONI TRASVERSALI E LONGITUDINALE

COMMESSA	FASE	COMPARTO	DOCUMENTO	REV	SCALA	NOME FILE
MPA1	PP	SPO	STCA03	0	1:200	MPA1PPSPOSTCA030.dwg

REV.	DATA	DESCRIZIONE	REDATTO	CONTROLLATO	APPROVATO	AUTORIZZATO
0	AGOSTO 2006	EMISSIONE ELABORATI OPERE CIVILI PER CONSEGNA FINALE	Moratello	Pesce	Checchi/Di Nicola	Piscitelli

PROGETTISTA