




-  scala mobile
-  scala fissa
-  ascensore



scala 1: 500



scala 1: 2000

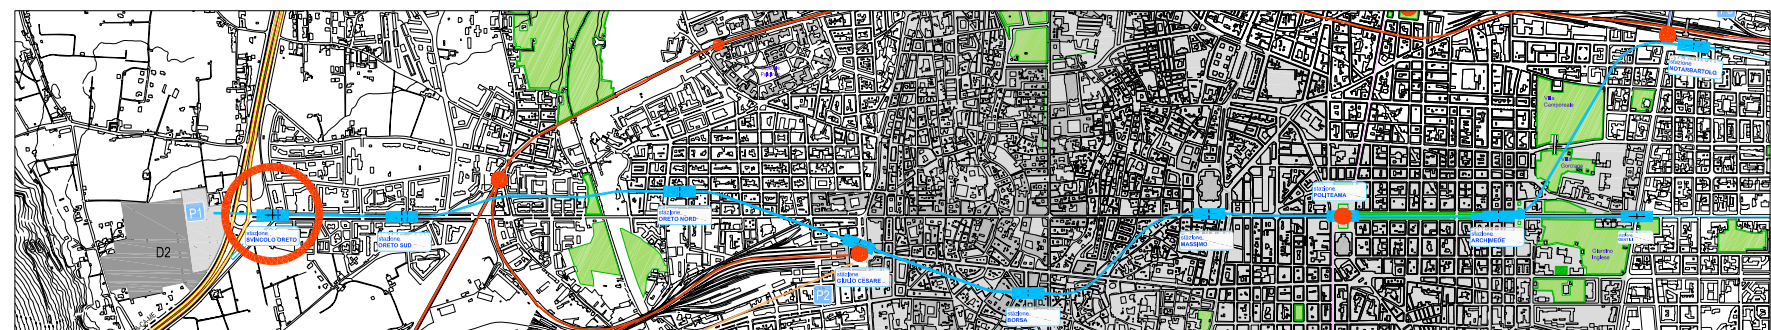

scala 1: 10000

COMMITTENTE

  
**COMUNE DI PALERMO**  
 AREA INFRASTRUTTURE E TERRITORIO

PROGETTISTA  
 ATT:



**METROPOLITANA AUTOMATICA LEGGERA DELLA CITTA' DI PALERMO**  
**PRIMA LINEA**  
 TRATTA FUNZIONALE ORETO/NOTARBARTOLO

**PROGETTO PRELIMINARE**

**STAZIONE SVINCOLO ORETO**  
 INTRODUZIONE IN SCALA URBANA

COMMESSA	FASE	COMPARTO	DOCUMENTO	REV.	SCALA	NOTE FILE
MPA1	PIP	SSO	ARIC01	0	1:5000 1:2000 1:500	SSO_ARC001_0.dwg

REV.	DATA	DESCRIZIONE	REDATTO	CONFERMATO	APPROVATO	AUTORIZZATO
0	AGOSTO 2008	EMMISSIONE ELABORAZIONE CENLI PER CONSEGNA FINALE	Tullio	Marino	Chiara	Flavia

PROGETTISTA