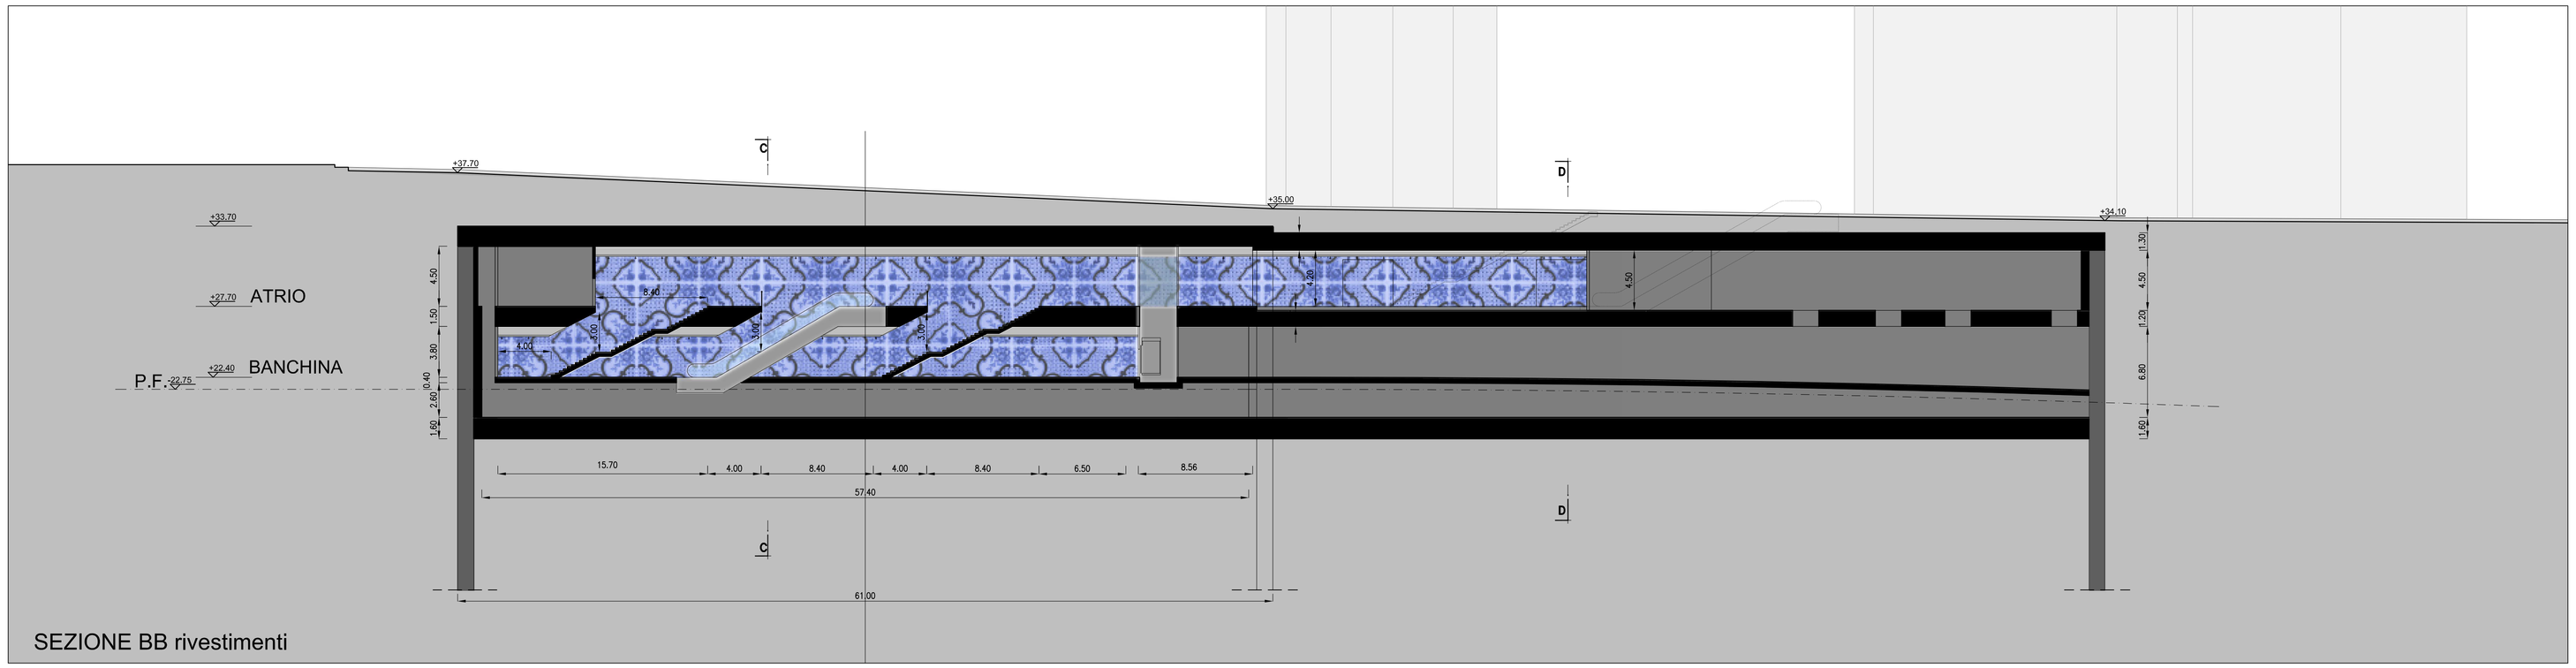

SEZIONE BB rivestimenti

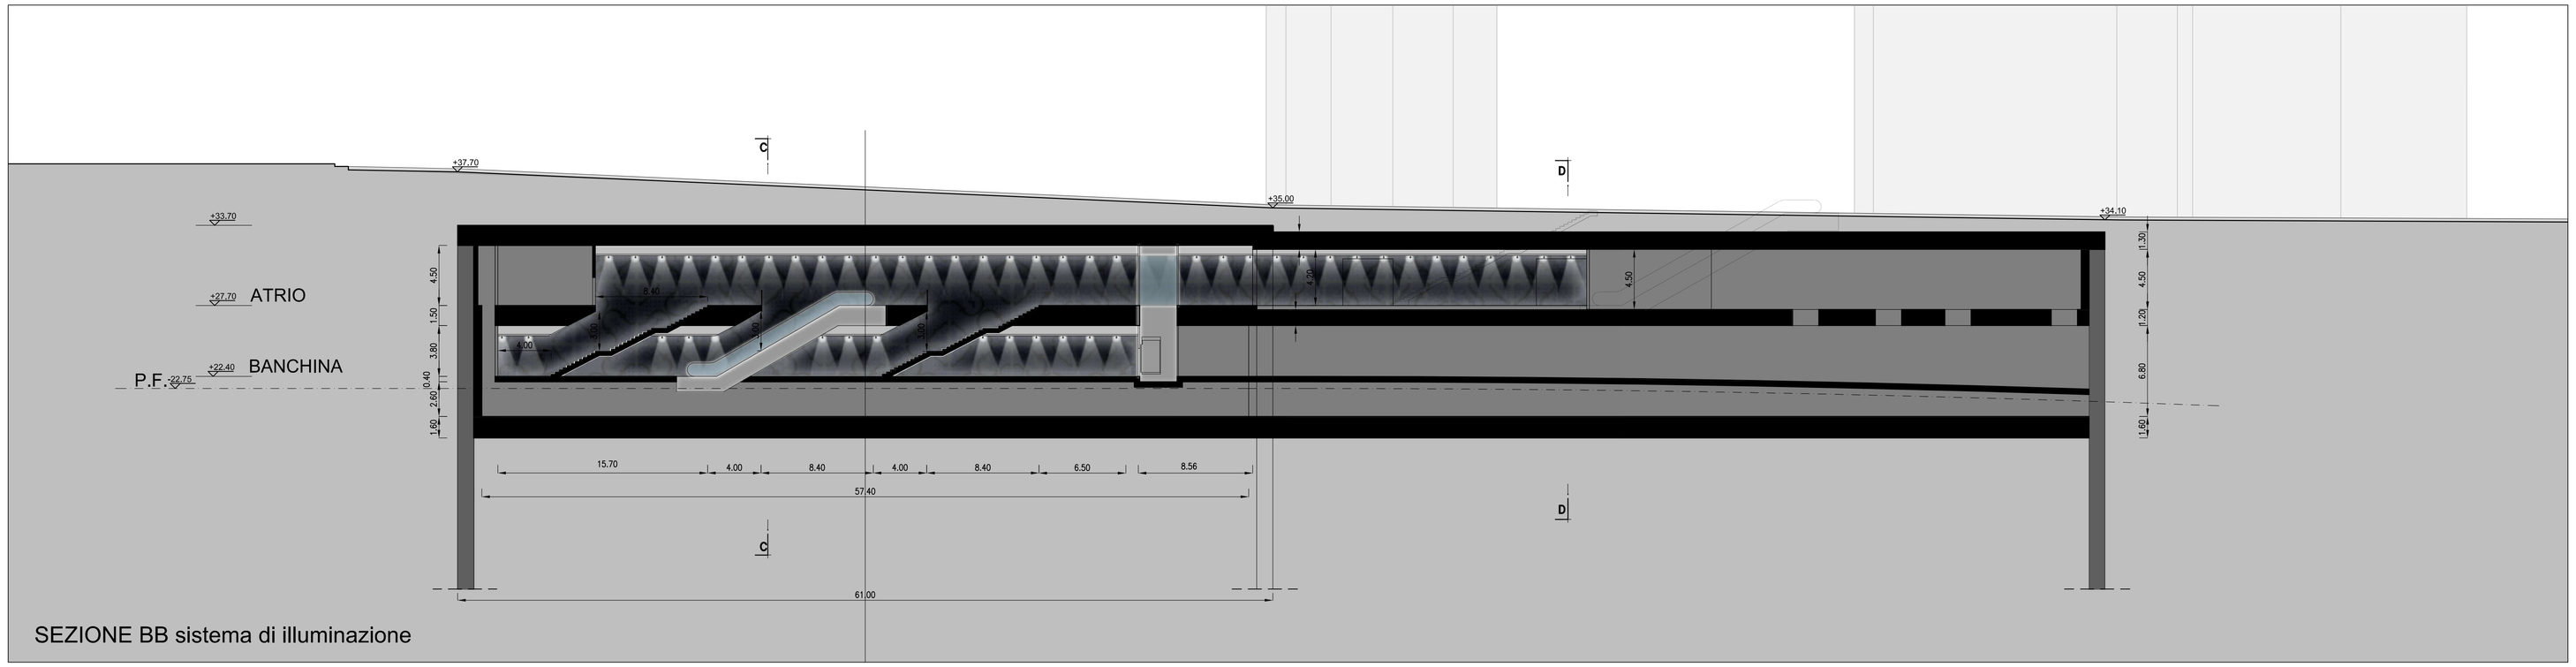

SEZIONE BB sistema di illuminazione

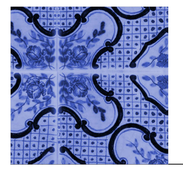

Decorazione indicativa
Atrio
Banchina

Sistema di illuminazione:
i corpi illuminanti (tipo Sammode) sono fissati a sospensione sul controsofitto

Rivestimento:
per il rivestimento di pavimenti e murature si propone un rivestimento con tessere di mosaico di vetro semi trasparente colorato

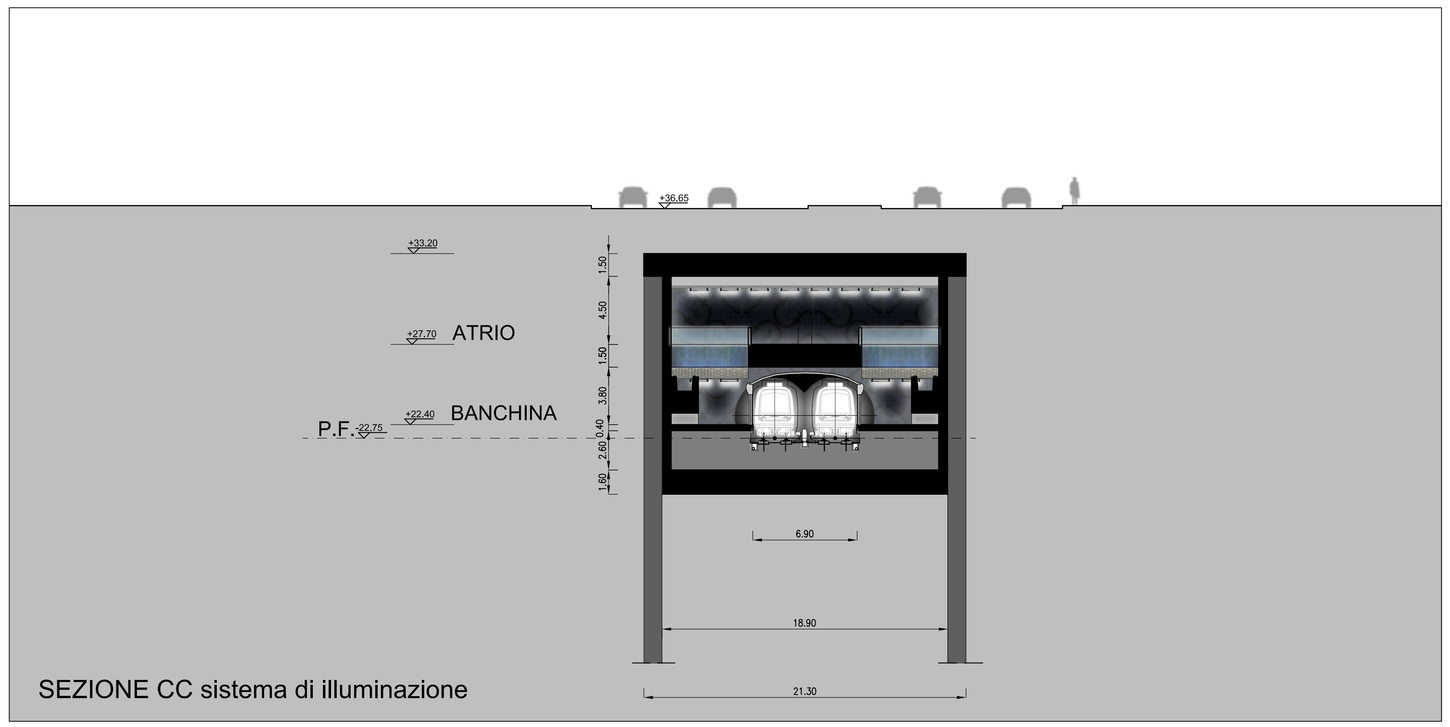

SEZIONE CC sistema di illuminazione

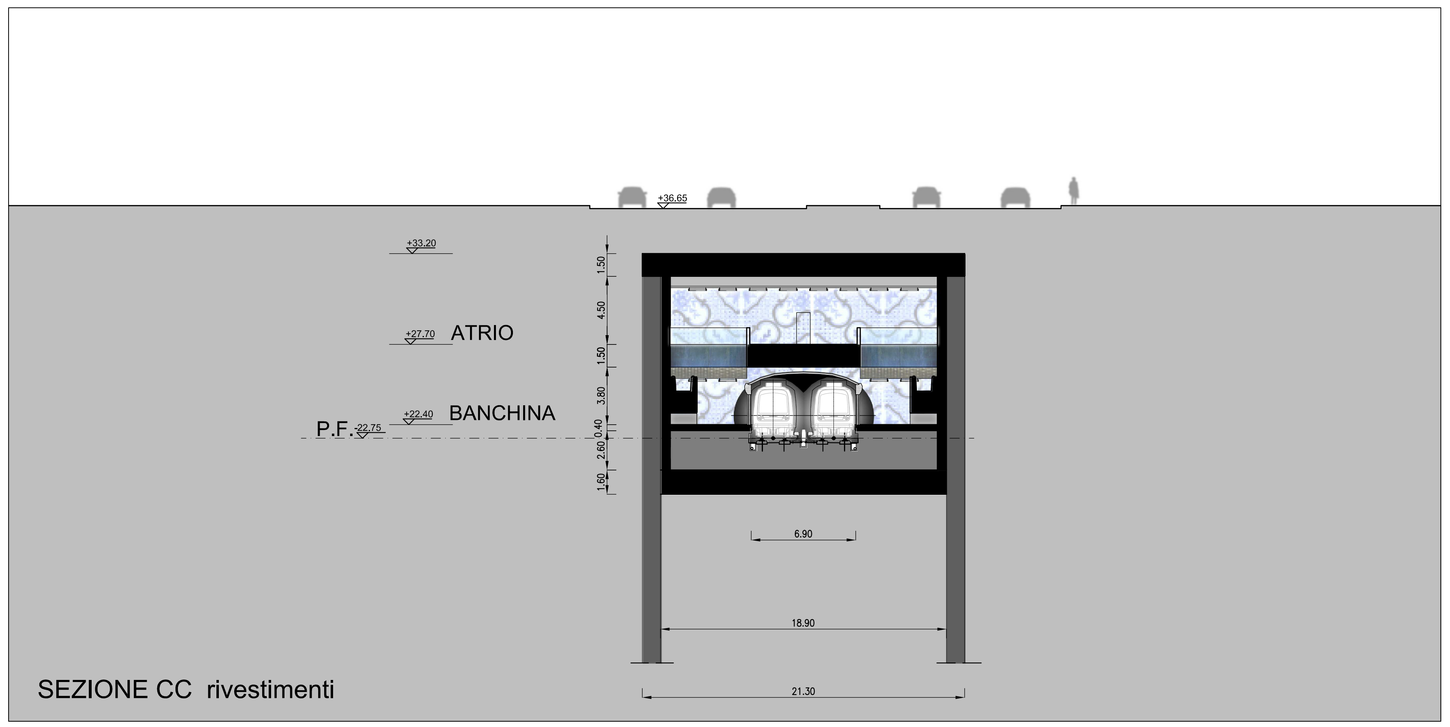

SEZIONE CC rivestimenti

COMMITTENTE

CITTÀ DI PALERMO

COMUNE DI PALERMO
AREA INFRASTRUTTURE E TERRITORIO

PROGETTISTA

ATI:

SYSTRA (Capogruppo Mandatario) · PROGEMISCH · INECO · LOMBARDI-REICO INGEGNERIA S.r.l. · DOMINIQUE PERRAULT ARCHITECTE

METROPOLITANA AUTOMATICA LEGGERA DELLA CITTA' DI PALERMO
PRIMA LINEA
TRATTA FUNZIONALE ORETO/NOTARBARTOLO

PROGETTO PRELIMINARE

STAZIONE SVINCOLO ORETO

SEZIONI

COMMESSA	FASE	COMPARTO	DOCUMENTO	REV	SCALA	NOME FILE
MPA1	PP	SSO	ARST01	1	1:200	SSO_ARST01_1.dwg

REV.	DATA	DESCRIZIONE	REDATTO	CONTROLLATO	APPROVATO	AUTORIZZATO
1	OTTOBRE 2007	EMISSIONE ELABORATI OPERE CIVILI osservazioni PRU	GC	GC	Checchi/Di Nicola	Pisciotelli
0	AGOSTO 2006	EMISSIONE ELABORATI OPERE CIVILI PER CONSEGNA FINALE	Tallini	Martino	Checchi/Di Nicola	Pisciotelli

PROGETTISTA