




SEZIONE B-B \_ 1:200

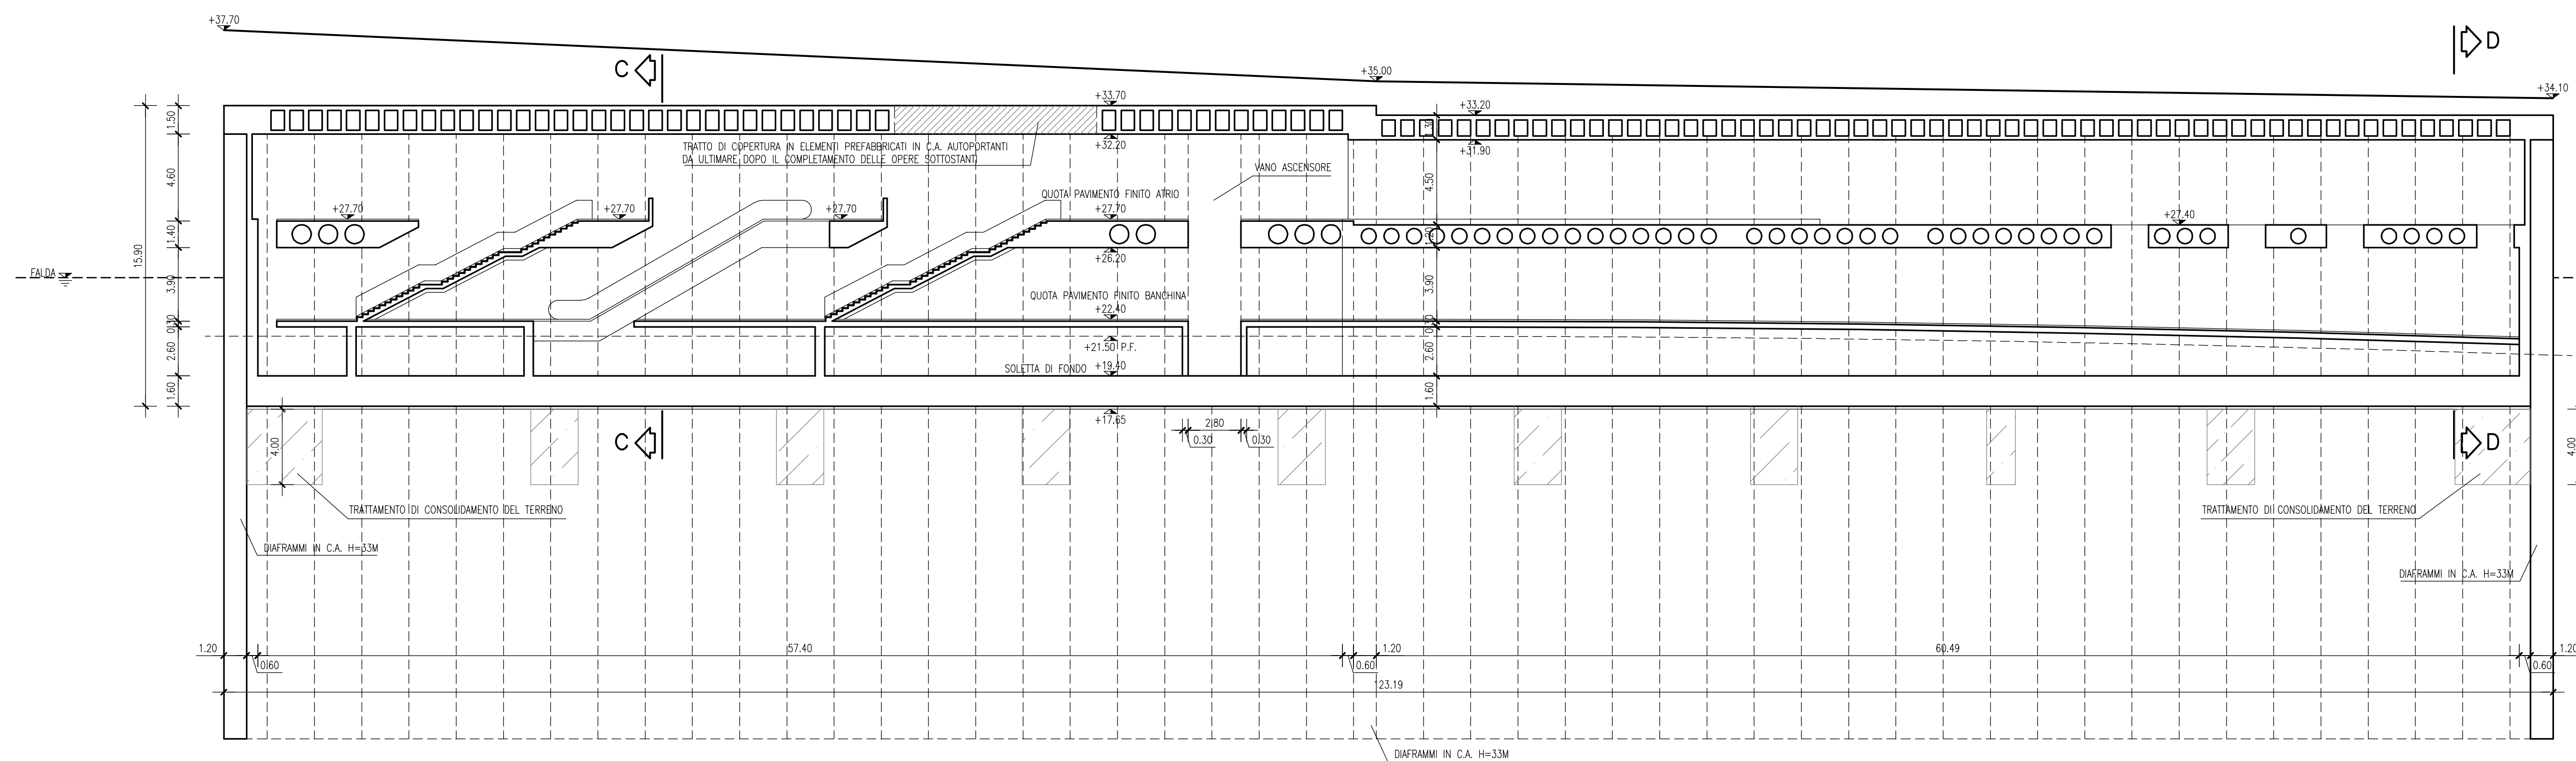


SEZIONE C-C \_ 1:200

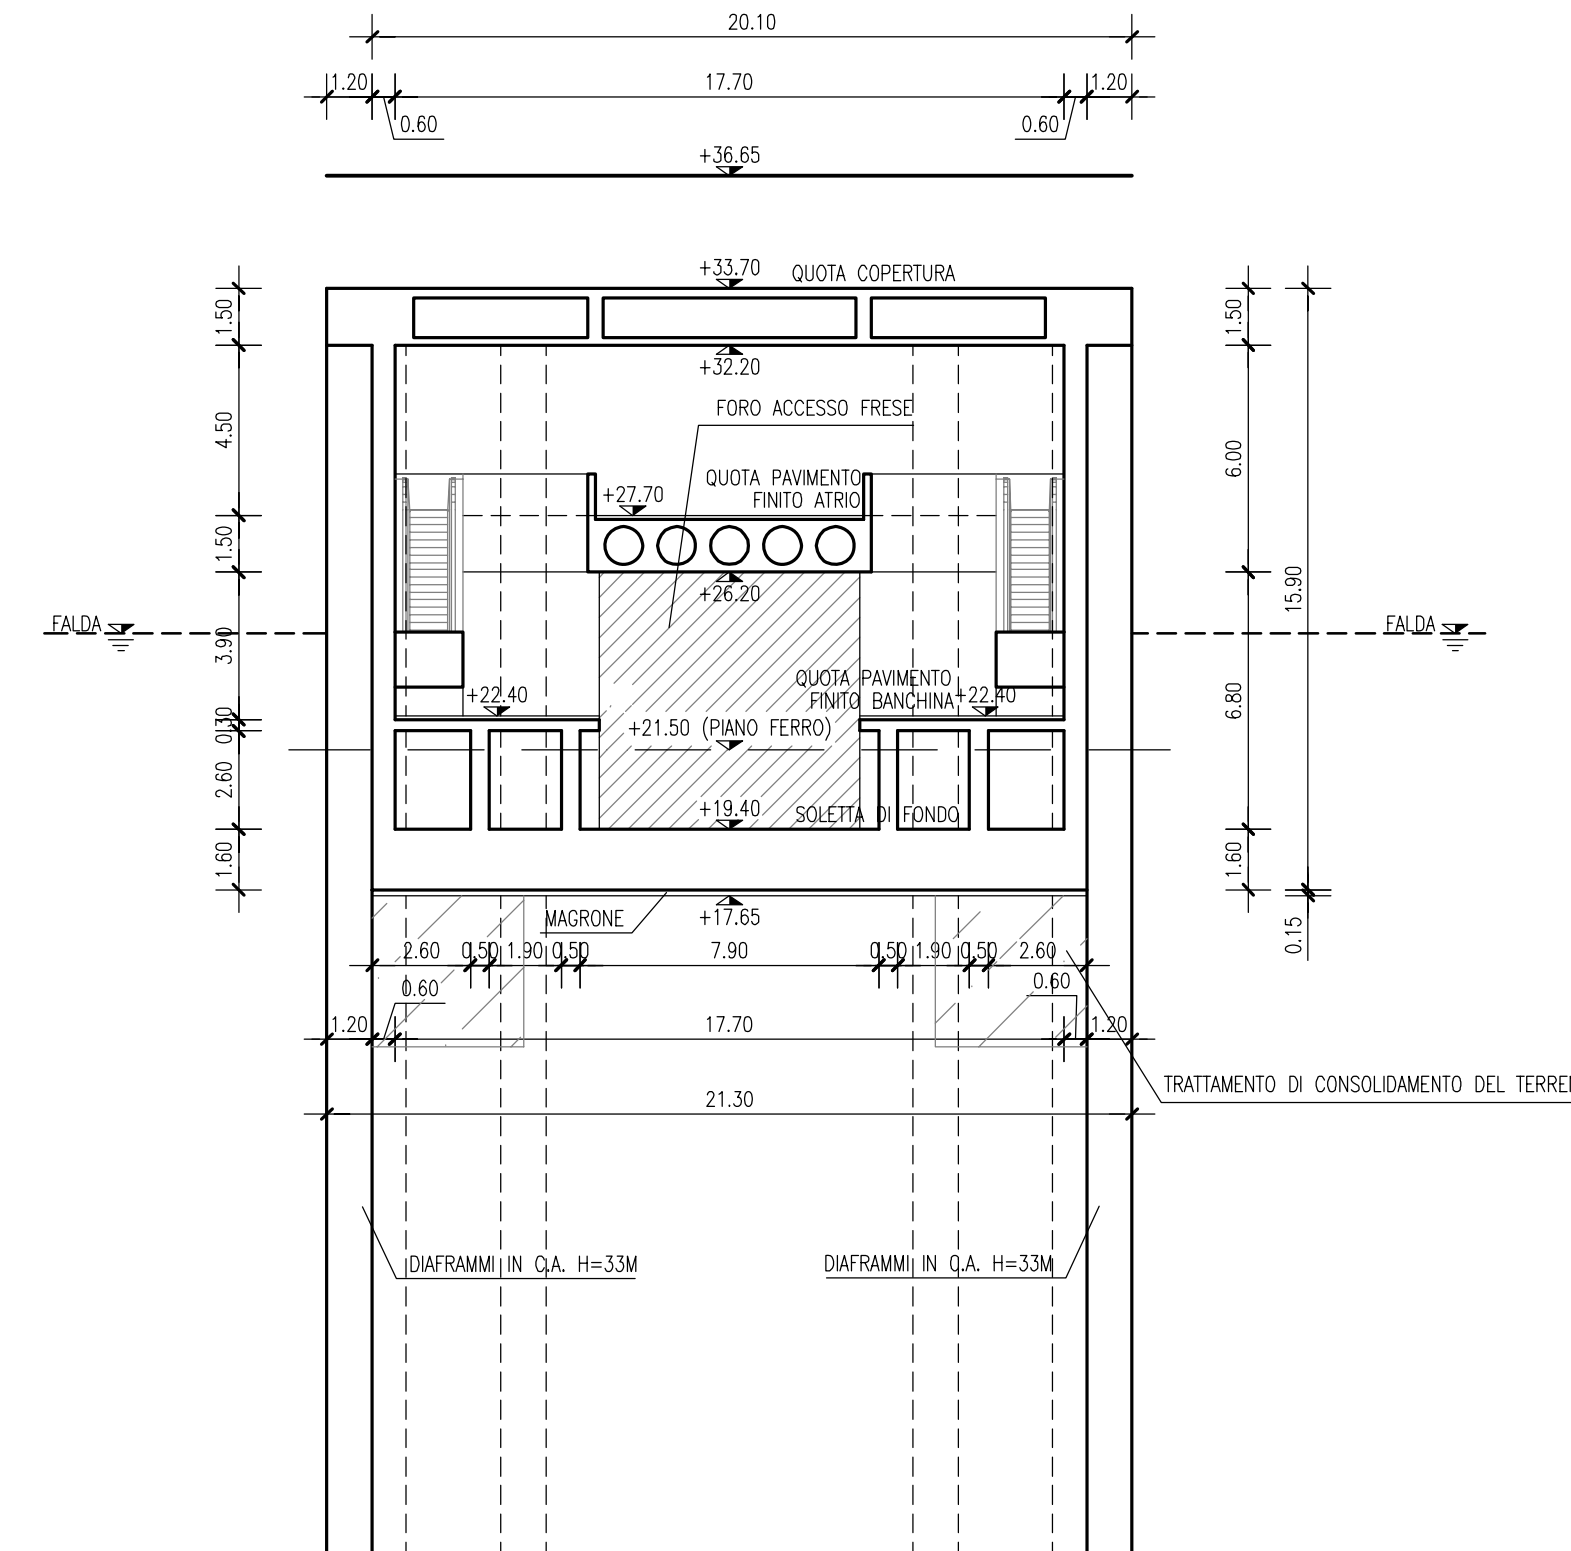


SEZIONE D-D \_ 1:200

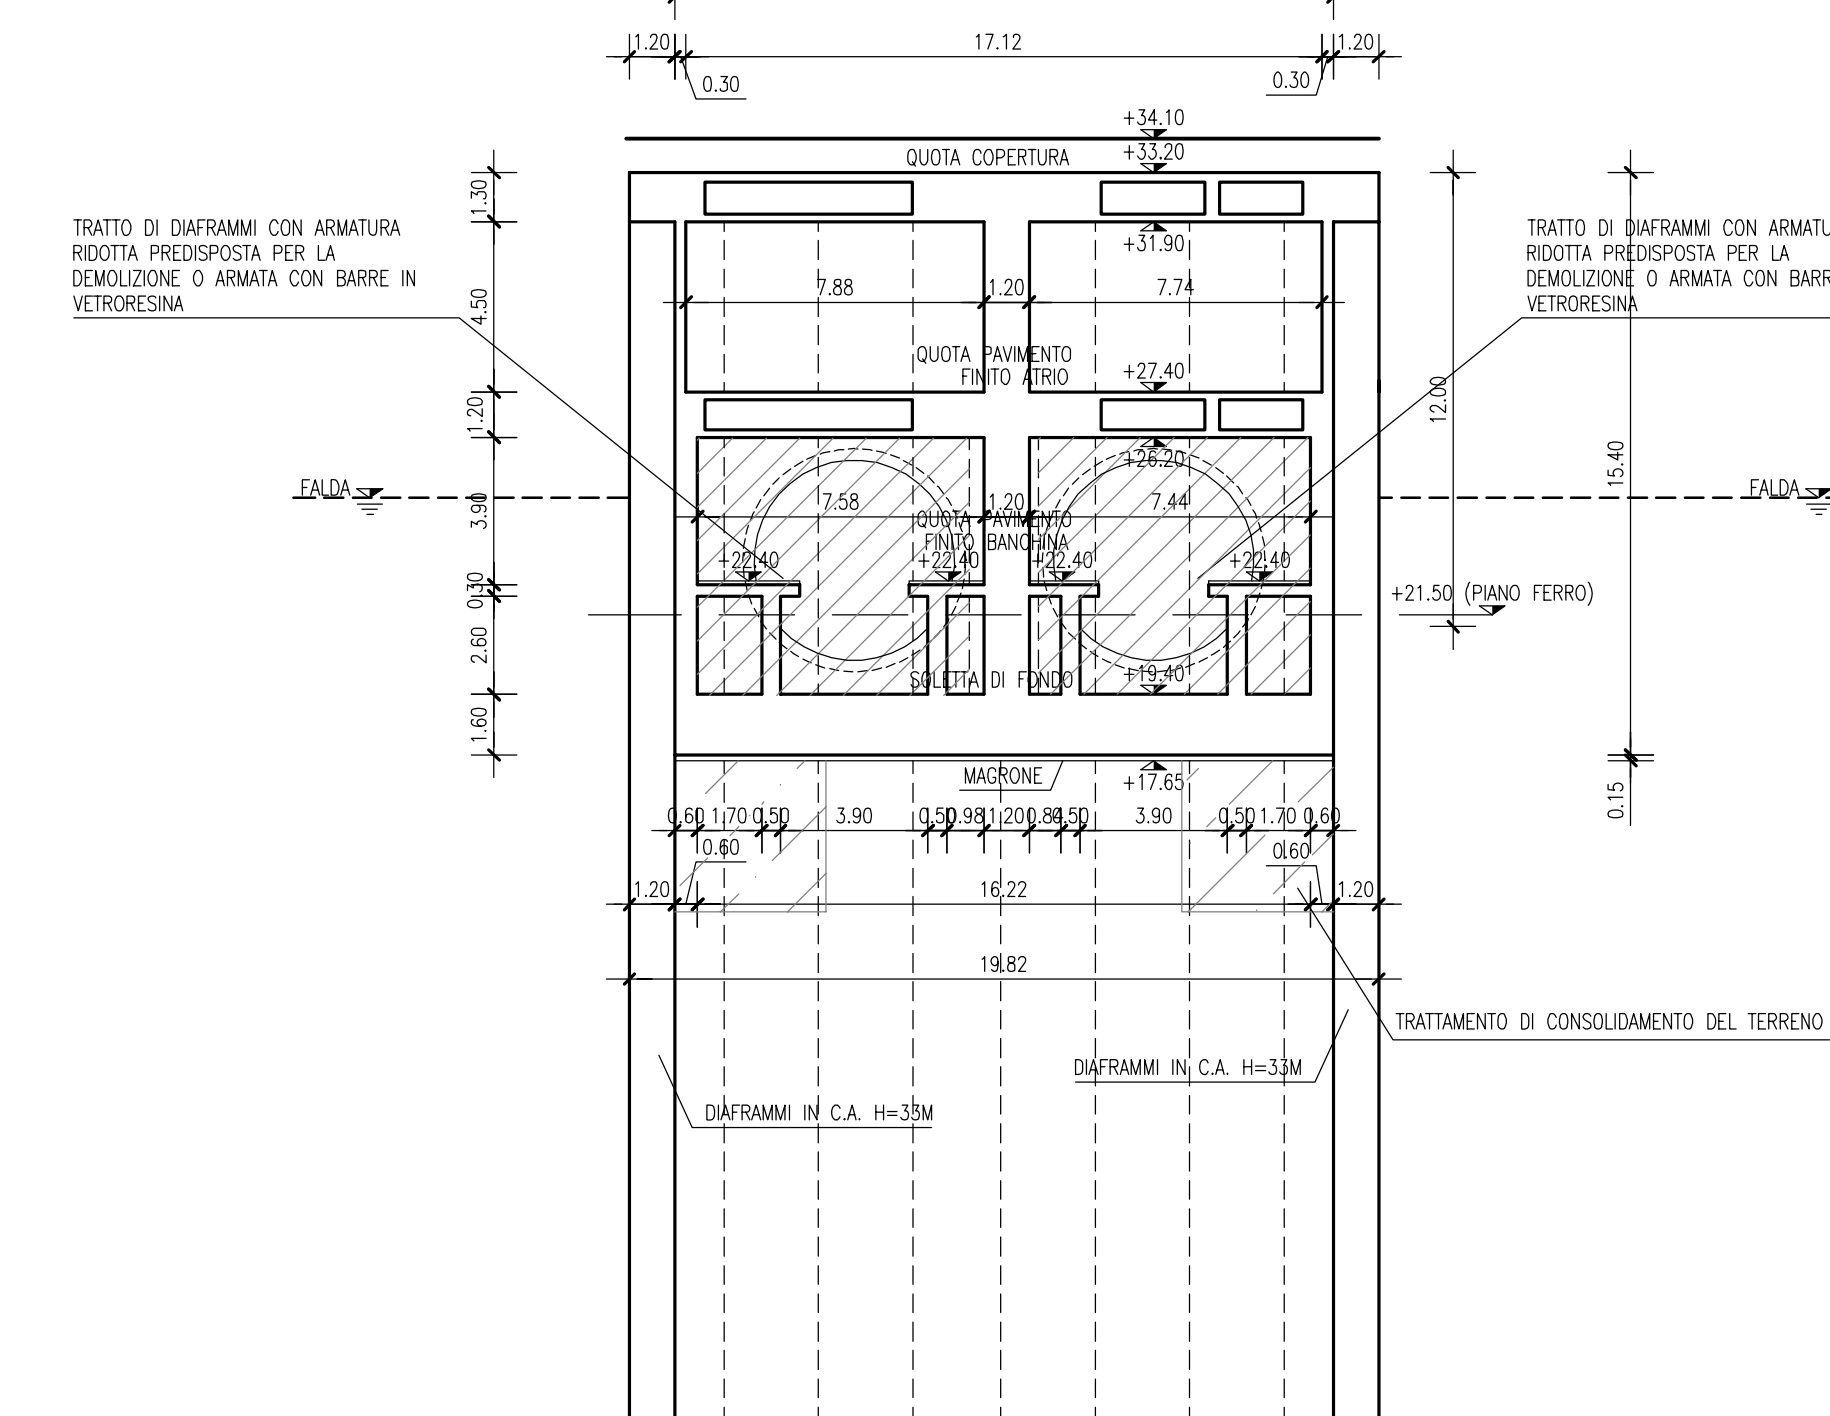


SEZIONE A-A \_ 1:200

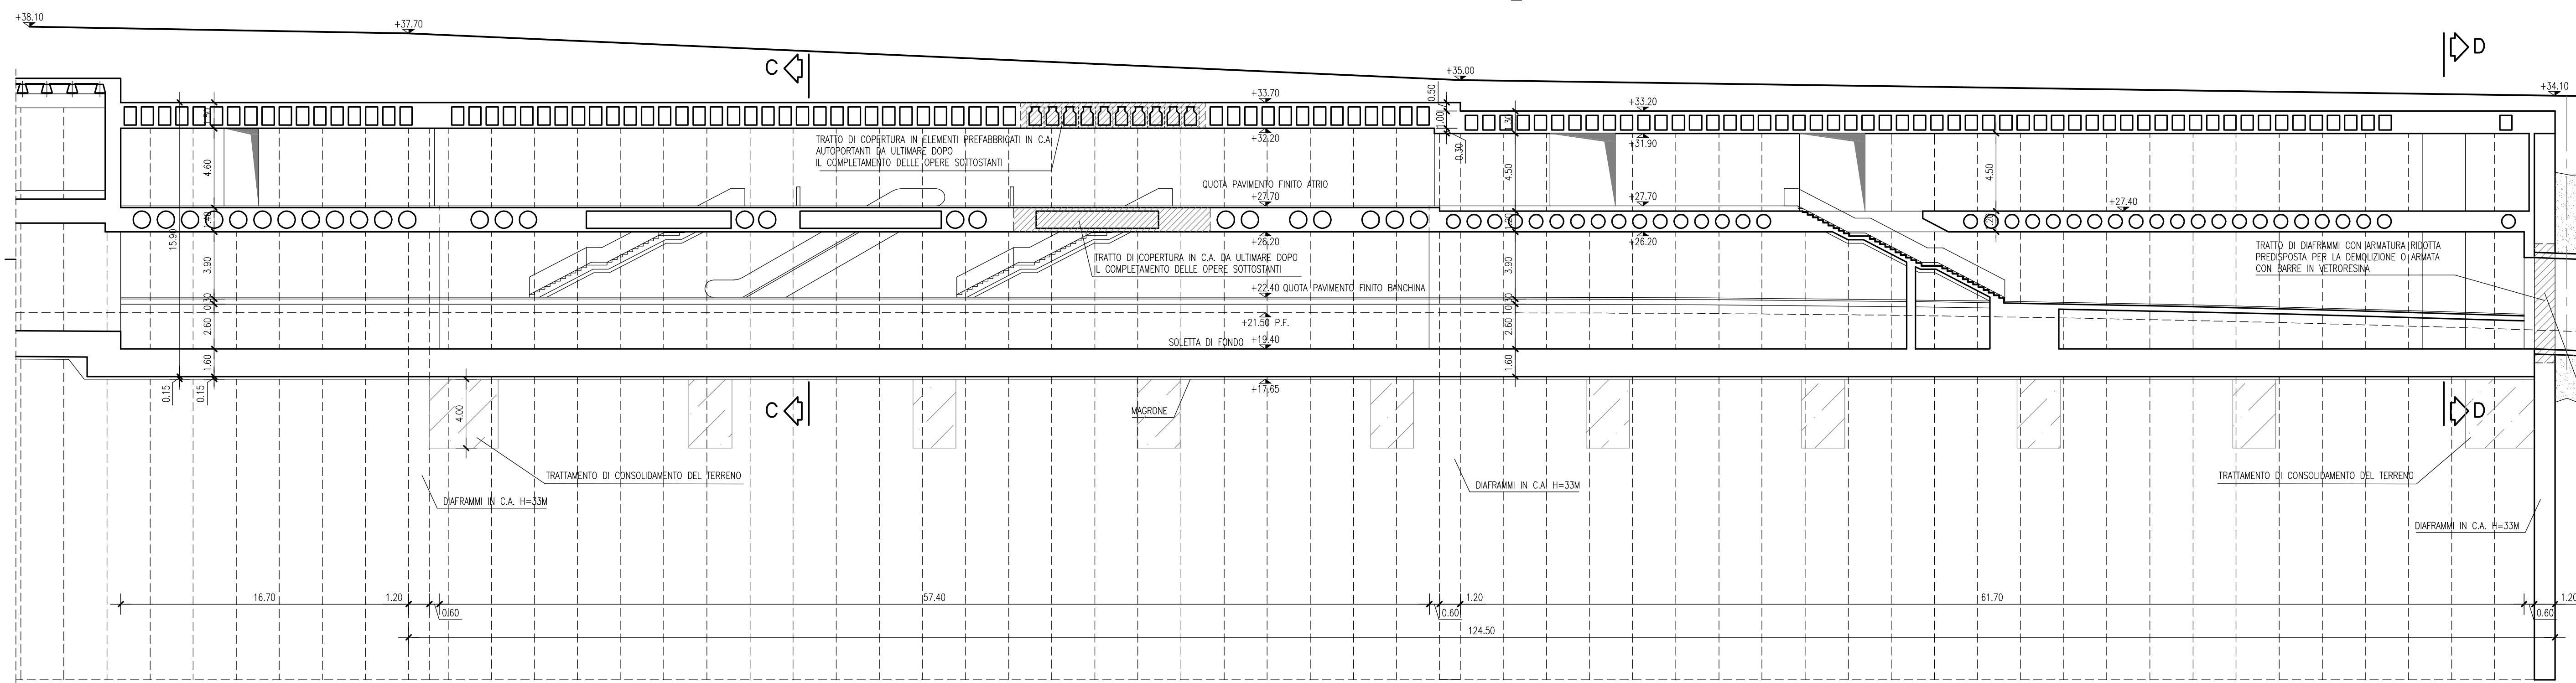

PARTICOLARE SOLAIO PIANI INTERMEDI \_ 1:50

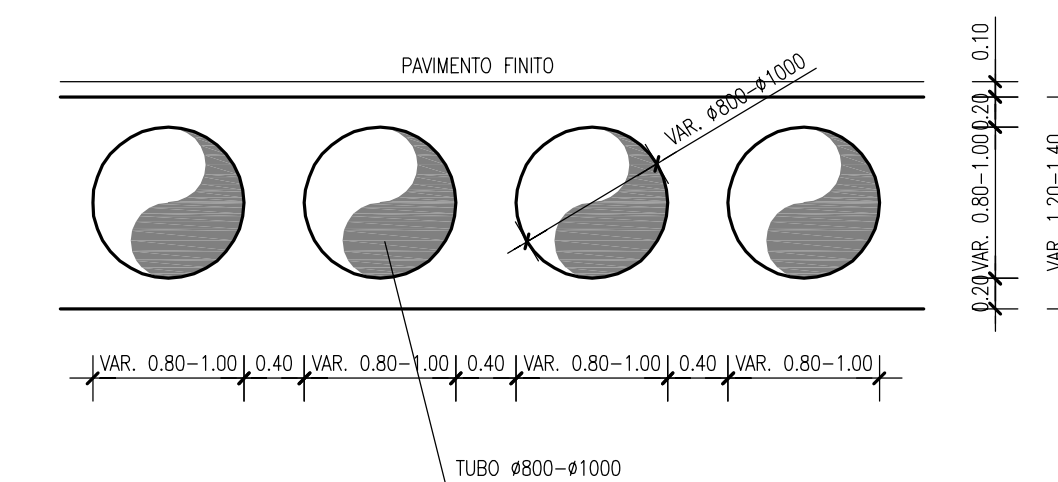

PARTICOLARE SOLAIO COPERTURA \_ 1:50

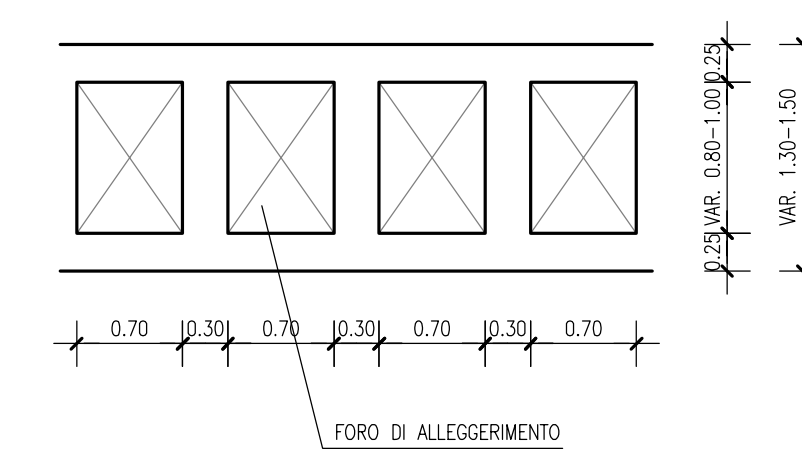

COMMITTENTE



COMUNE DI PALERMO  
AREA INFRASTRUTTURE E TERRITORIO

PROGETTISTA  
ATI:



METROPOLITANA AUTOMATICA LEGGERA DELLA CITTA' DI PALERMO  
PRIMA LINEA  
TRATTA FUNZIONALE ORETO/NOTARBARTOLO

PROGETTO PRELIMINARE

STAZIONE SVINCOLO ORETO  
STRUTTURALE - SEZIONI TRASVERSALI E LONGITUDINALI

COMMESSA	FASE	COMPARTO	DOCUMENTO	REV	SCALA	NOME FILE
MPA1	PP	SSO	ST/CA/03	0	1:200	MPA1PPSSOSTCA030.dwg

AGOSTO 2006	EMISIONE ELABORATI OPERE CIVILI PER CONSEGNA FINALE	Morabito	Pesce	Chicco Di Nicola	Piscini
REV. DATA	DESCRIZIONE	REDATTO	CONTROLLATO	APPROVATO	AUTORIZZATO