



SEZIONE
TRASVERSALE 14-14
SCALA 1:200

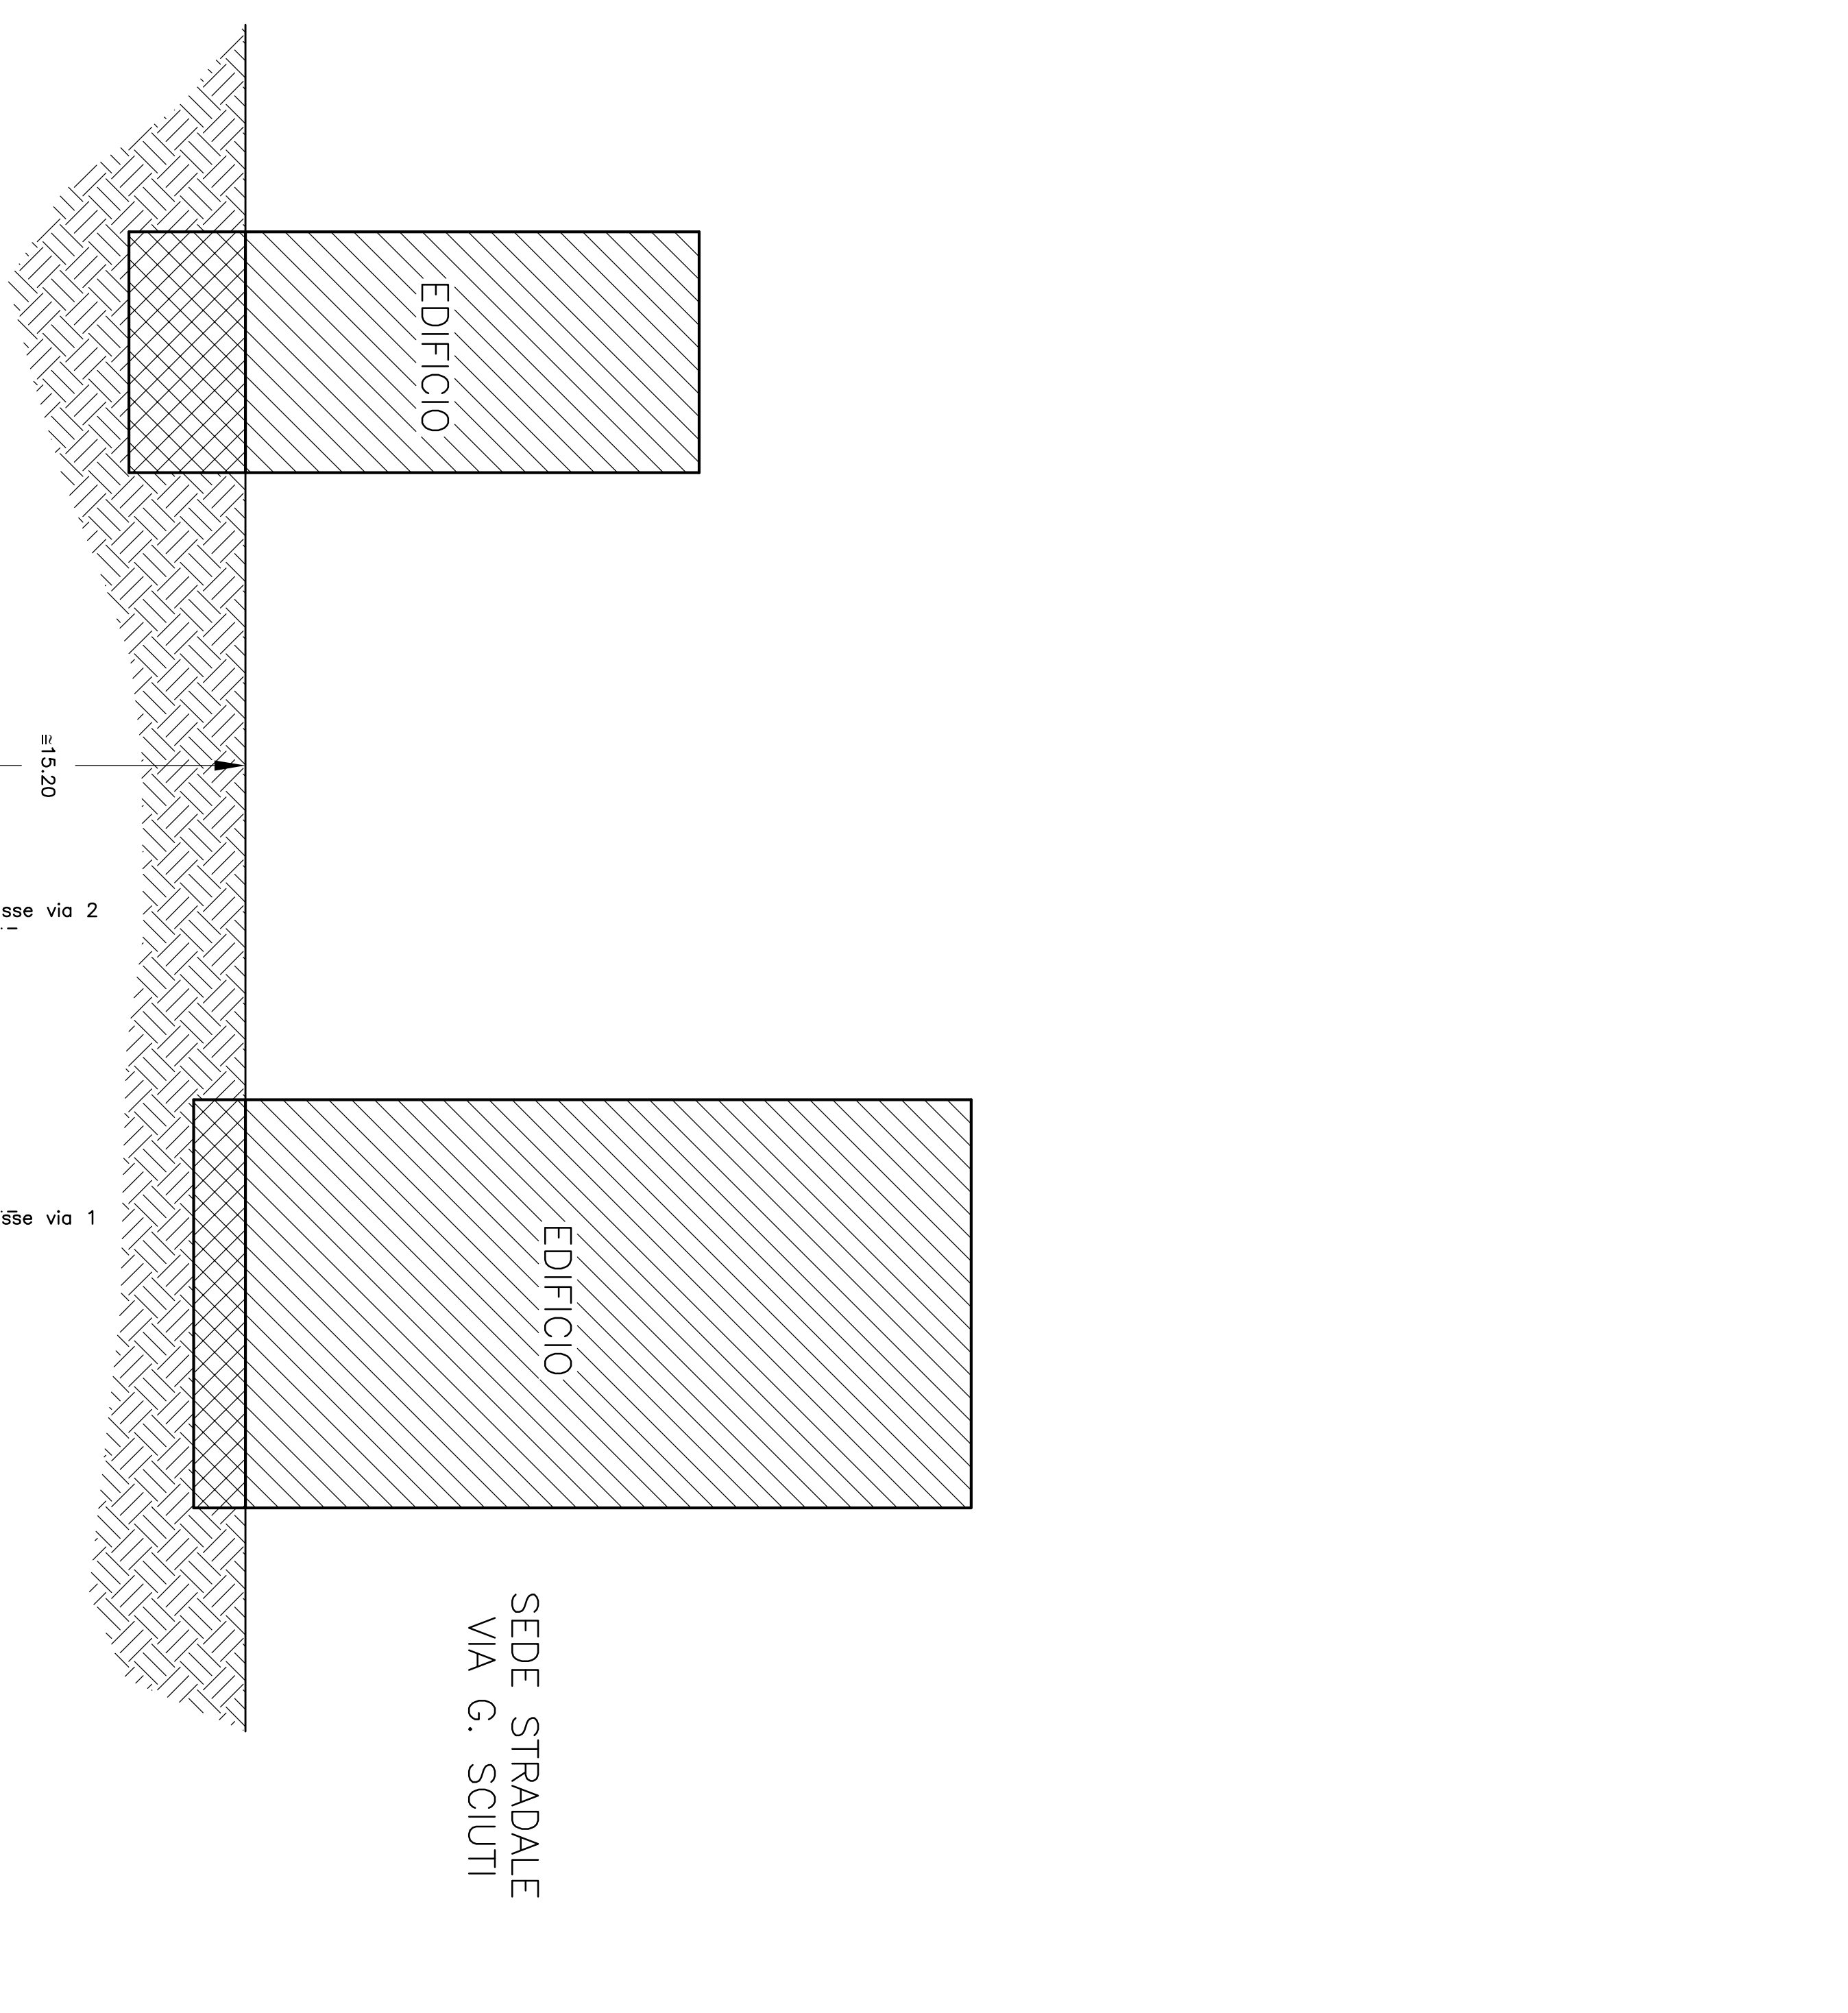


SEZIONE
TRASVERSALE 15-15
SCALA 1:200

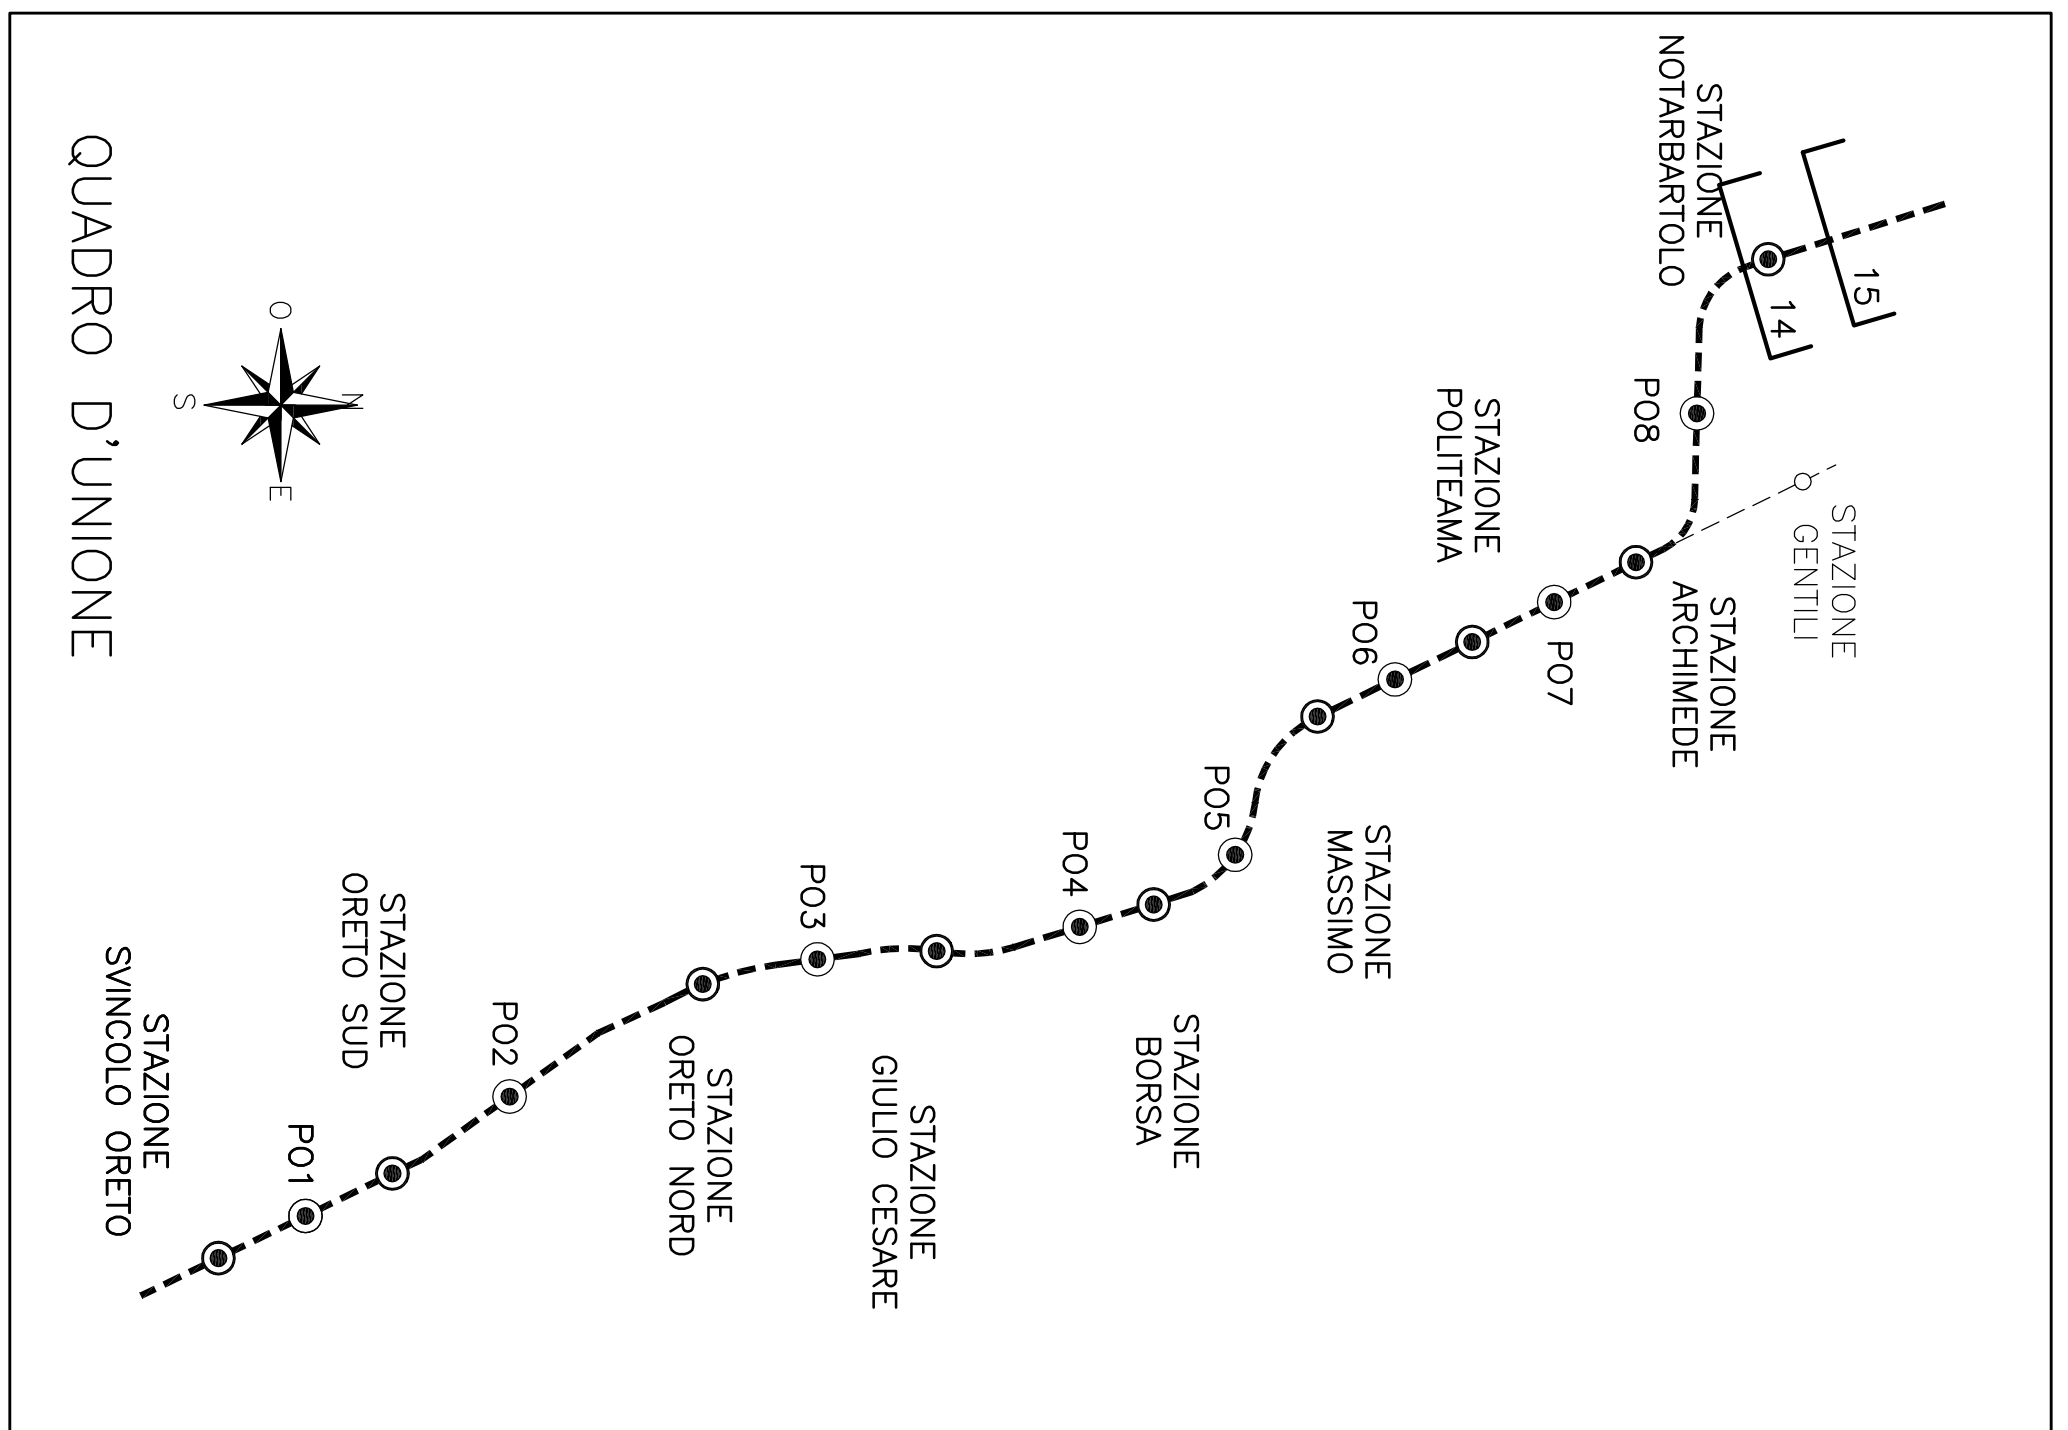

COMMITTENTE

COMUNE DI PALERMO
AREA INFRASTRUTTURE E TERRITORIO

PROGETTISTA
ATTI:

DOMINIQUE PERRAULT
ARCHITECTE

METROPOLITANA AUTOMATICA LEGGERA DELLA CITTÀ DI
PALERMO
PRIMA LINEA
TRATTA FUNZIONALE ORETO/NOTARBARTOLO
PROGETTO PRELIMINARE

REV.	DATA	DESCRIZIONE	REDATTO	CONTROLLATO	APPROVATO	AUTORIZZATO	PROGETTISTA
1	AGOSTO 2006	ASSEGNAIMENTO DATA DI CONSEGNA E REVISIONE PER MODIFICA SEZIONI 14-14.	Architetto	Silvia	Carlo Di Nicola	Pierluigi	
0	MAGGIO 2006	ESASIONE ELABORATI OPERE CIVILI	Architetto	DANIELA	Carlo Di Nicola	Pierluigi	

COMMESSA	FASE	COMPARTO	DOCUMENTO	REV.	SCALA	NOME FILE
MPA1	P	P	INSZ105	1	1:200	SVT_INSZ05_1.dwg